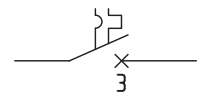


Merknad:

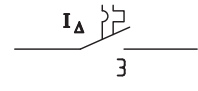
Utføres i hht til NEK EN 61439-2

Der annet ikke er angitt, skal det benyttes vern med C-karakteristikk.

SYMBOLER



3-POLT
EFFEKTBYTER



3-POLT
AUTOMATSIKRING MED
JORDEILBRYTER



JORDFEILOVERVÅKNING



OVERSPENNINGSVERN



NETTANALYSATOR



MÅLER

REVISJONEN GJELDER:										REVISJONSINDEX:		REVISJONSdato:	
SB Tegningsnummer:										Prosjektør, for		prosjekterende/rev.	
1624	-	00K	E	432	60	U01	4.1	-	-	A083684			

Prosjekteringsgruppen:

☐

 ARK :

☐

 RIB :

☒

 RIE :

☐

 RIV :

Lokaliseringsfigur:



Fase: ARBEIDSTEGNING

 **STATSBYGG**

PROSJEKTNR. SB:
P-NR.SB

Tittel:										Godkjent	
DKH										KHNY	
LOGISTIKKBYGG										Kontroll prosjekt.	
HOVEDFORDELING										Sign.	Kontroll.
432.U01										BOAD	BOAD
SB Tegningsnummer:										Fåstemp	
1624										18.06.2018	
Elendomsnummer Byggsnummer Etasje Fas Systemkode Type Tegns. Løpnr. Pros. Fase Rev. Status										Hilbestikk	
1624 - 00K E 432 60 U01 4.1 - -										-	
										Kontroll utførende	
										Sign.	Kontroll.
										BOAD	BOAD
										Prosjektør, for	
										prosjekterende/rev.	
										A083684	

DATA

SPENNING:

400V

FREKVENS:

50HZ

FORD.SYSTEM:

TN-S

HOVEDSTRØM:

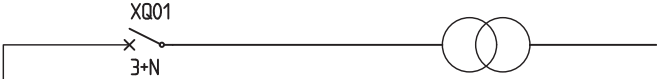
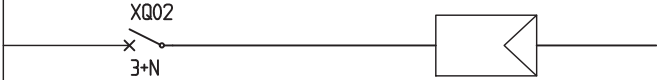
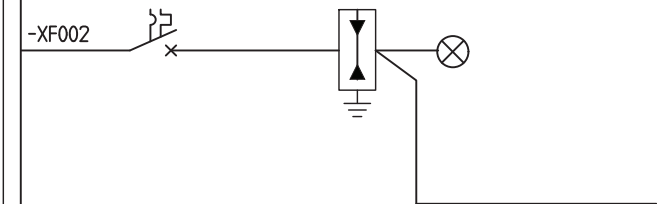
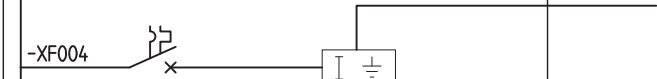
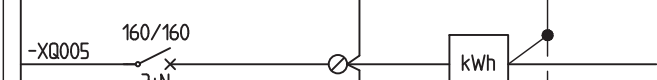
-

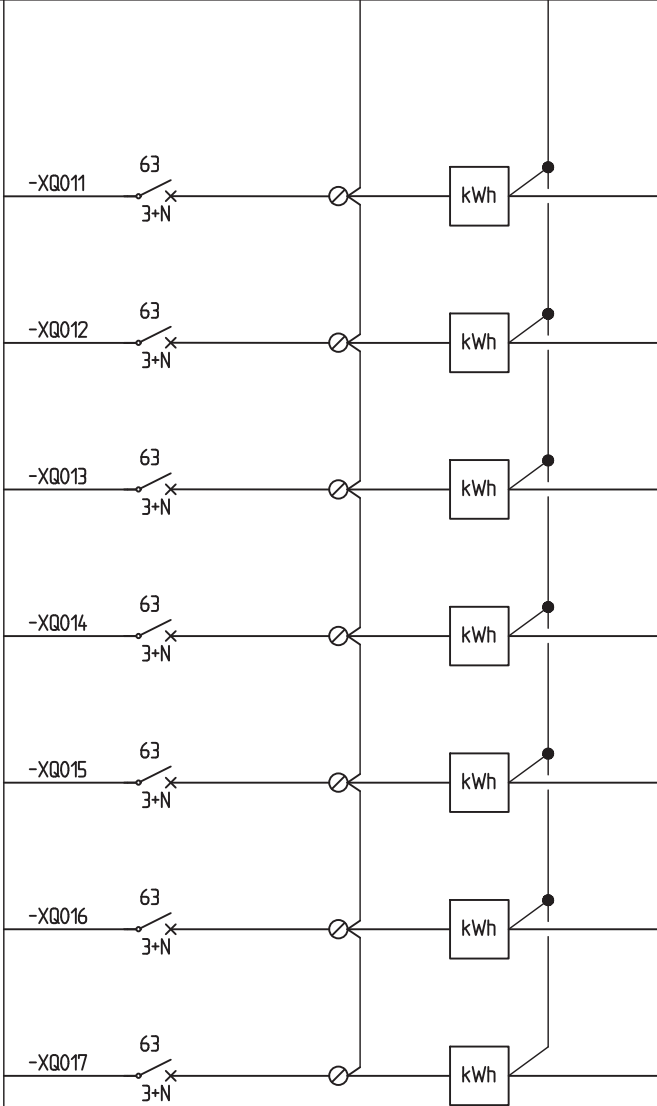
Ik-EFF.VERDI:

-

KAPSLING:

IP2XC

Symbol	Type	Kurs	Sikring	Kabel	Beskrivelse
	-KW001				Fra trafo
					Fra solcelle anlegg
					Fra reservekraft aggregat
					Kombi overspenningsvern, type 2 NEK 400. IHT 534.2.4
					Feil/signal overspenningsvern
					Til SD Mbus/Mod bus
					Multi-instrument
					Til SD
					Jordfeilovervåking Stigekabel
	-KW	005		PFSP 4x150 AL	433.101 Reservekraft
	-KW	006		PFSP 3x150 AL	433.102 Reservekraft
	-KW	007		BFSI 3x50	434.102 Reservekraft
	-KW	008		BFSI 3x50	Nordre fløy Stallbygget, Reservekraft
	-KW	009		BFSI 3x50	433.U01 Reservekraft
	-KW	010		BFSI 3x50	Fremtidig føring Ridehuset, Reservekraft

Symbol	Type	Kurs	Sikring	Kabel	Beskrivelse
	-KW	011		BFSI 3x50	Tilførsel 434.102
	-KW	012		BFSI 3x50	Tilførsel 433.101
	-KW	013		BFSI 3x50	Tilførsel 433.102
	-KW	014		BFSI 3x50	Tilførsel 433.U01
	-KW	015		BFSI 3x50	Tilførsel søndre fløy
	-KW	016		BFSI 3x50	Tilførsel nordre fløy
	-KW	017		BFSI 3x50	Tilførsel fremtidig Ridehuset