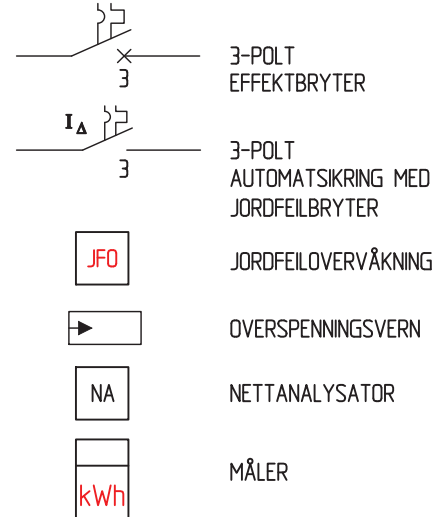


# Merknad:

Utføres i hht til NEK EN 61439-2

Der annet ikke er angitt, skal det benyttes vern med C-karakteristikk.

## SYMBOLER



REVISJONEN GJELDER:	REVISJONSINDEKS:	REVISJONS DATO:
SB Tegningsnummer:	Prosjektnr. for prosjekterende/rev.	
1624 - 00K E 433 60 U01 4.1 - -		A083684

Prosjekteringsgruppen:

- ARK :
- RIB :
- RIE :
- RIV :

Lokaliseringsfigur:



Fase: ARBEIDSTEGNING



**STATSBYGG**

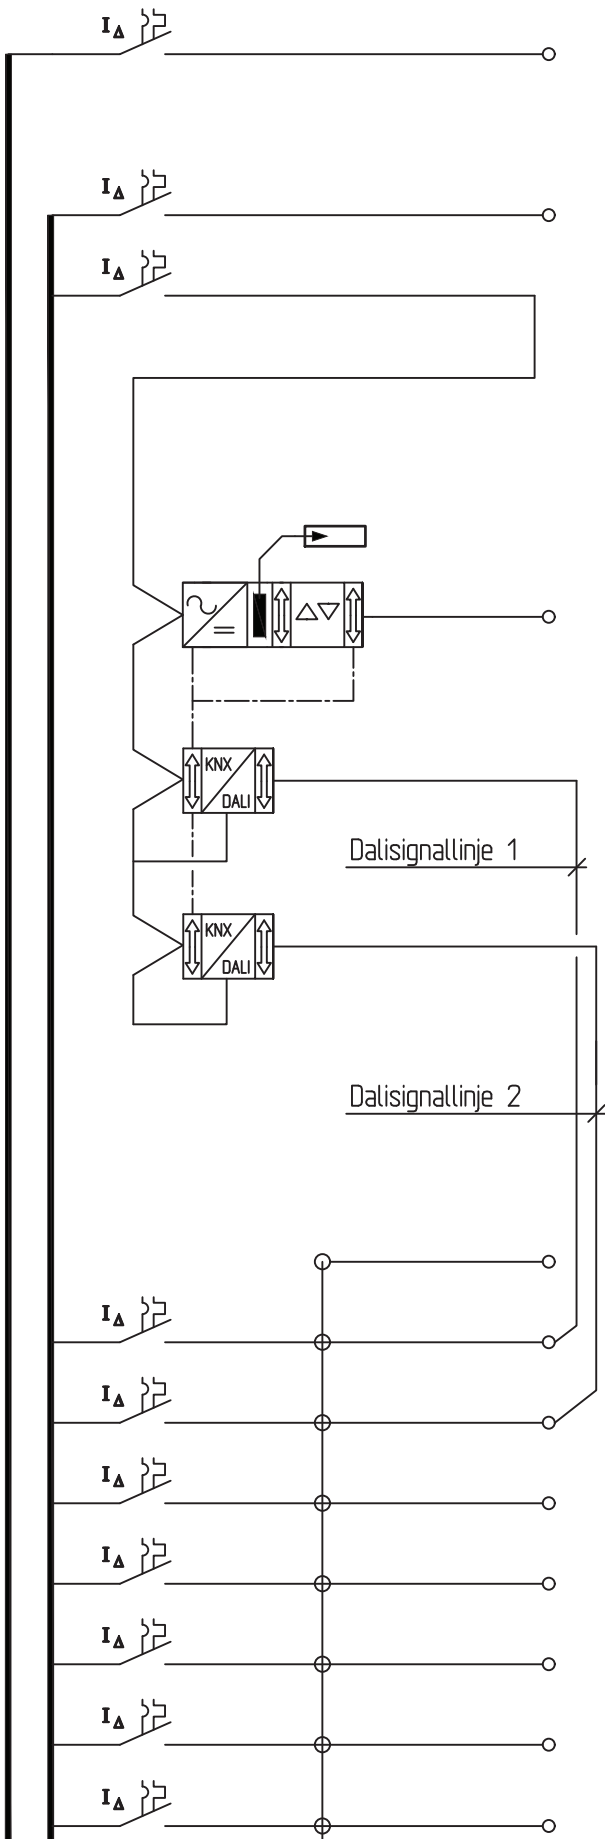
PROSJEKTNR. SB:  
P-NR.SB

## DATA

SPENNING: 230V  
 FREKVENNS: 50HZ  
 FORD.SYSTEM: IT  
 HOVEDSTRØM: -  
 Ik-EFF.VERDI: -  
 KAPSLING: IP2XC

HOVEDFORDELING H0  
 T3  
 NORMAL FORSYNING

Titel:	DKH LOGISTIKKBYGG UNDERFORDELING 433.U01	Gedéjent KHNY
SB Tegningsnummer:	1624 - 002 E 433 60 U01 4.1 -	Kontroll prosjekt. Sign. Kontroll BOAD BOAD
Endringsnummer   Bygnummer   Etasje   Fag   Systemkode   Type   Tegnr.   Løpnr.   Prosj. fase   Rev.   Status		Filenavn MHEL36001L0wG Dato 18.06.2018 Påbesittelse -
		Kontroll utførende Sign. Kontroll BOAD BOAD
		Prosjektnr. for prosjekterende/rev. A083684















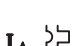
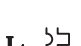
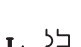
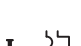
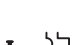
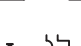
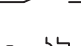
TYPE	KURS	SIKRING (A)	Kabel	Beskrivelse
	-			Tilførsel fra generator
				Tilførsel fra reservekraft 432.001
				KNX WAGO Overspenningsvern
				KNX Linje 12
				KNX/DALI GATEWAY DALI Signal
				KNX/DALI GATEWAY DALI Signal
				Signal til nødlyssentral
-KW	101	C16		Lys - TT02 / TT07
-KW	102	C16		Lys - TT04
-KW	103	C16		Stikk - TT03
-KW	104	C16		Stikk - TT03
-KW	105	C16		Stikk - TT07 IKT Tavle
-KW	106	C16		AIA - TT03
-KW	107	C16		AAK - TT03



TITTEL:  
ELUNDERFORDELING  
= 433.U01

SAKSNR.	FILNR.	TEGN.	SAKSB.	KONTR.	DATO:	
A083684	00K E 433 60 U01	KRKL	BOAD	KHNY	18.06.18	
FAG	TYPE	AVSNITT	ETG	LØPE.NR	BL.NR.	REV.
					1	—
					2	

00K E 433 60 U01

	TYPE	KURS	SIKRING (A)	Kabel	Beskrivelse
	-KW	108	C16		Reserve prioritert
	-KW	109	C16		Reserve prioritert
	-KW	110	C16		Reserve Prioritet
	-KW	111	C16		Reserve Prioritet
	-KW	112	C16		Stikk - TT02
	-KW	113	C16		Stikk - TT06
	-KW	114	C16		Stikk - TT07
	-KW	115	C16		Stikk - TT07 IKT Tavle
	-KW	116	C16		Stikk - TT04
	-KW	117	C16		Stikk - TT04
	-KW	118	C16		Stikk - TT03
	-KW	119	C16		Stikk - TT03
	-KW	120	C16		Reserve
	-KW	121	C16		Reserve
	-KW	122	C16		Reserve
	-KW	123	C16		Reserve
	-KW	124	C16		Reserve
	-KW	125	C16		Reserve
	-KW	126	C16		Reserve



TITTEL:

ELUNDERFORDELING  
=433.U01

SAKSNR.	FILNR.	TEGN.	SAKSB.	KONTR.	DATO:	
A083684	00K E 433 60 U01	KRKL	BOAD	KHNY	18.06.18	
FAG	TYPE	AVSNITT	ETG	LØPE.NR	BL.NR.	REV.
					2	—
00K E 433 60 U01					N.BL.	—
					-	