


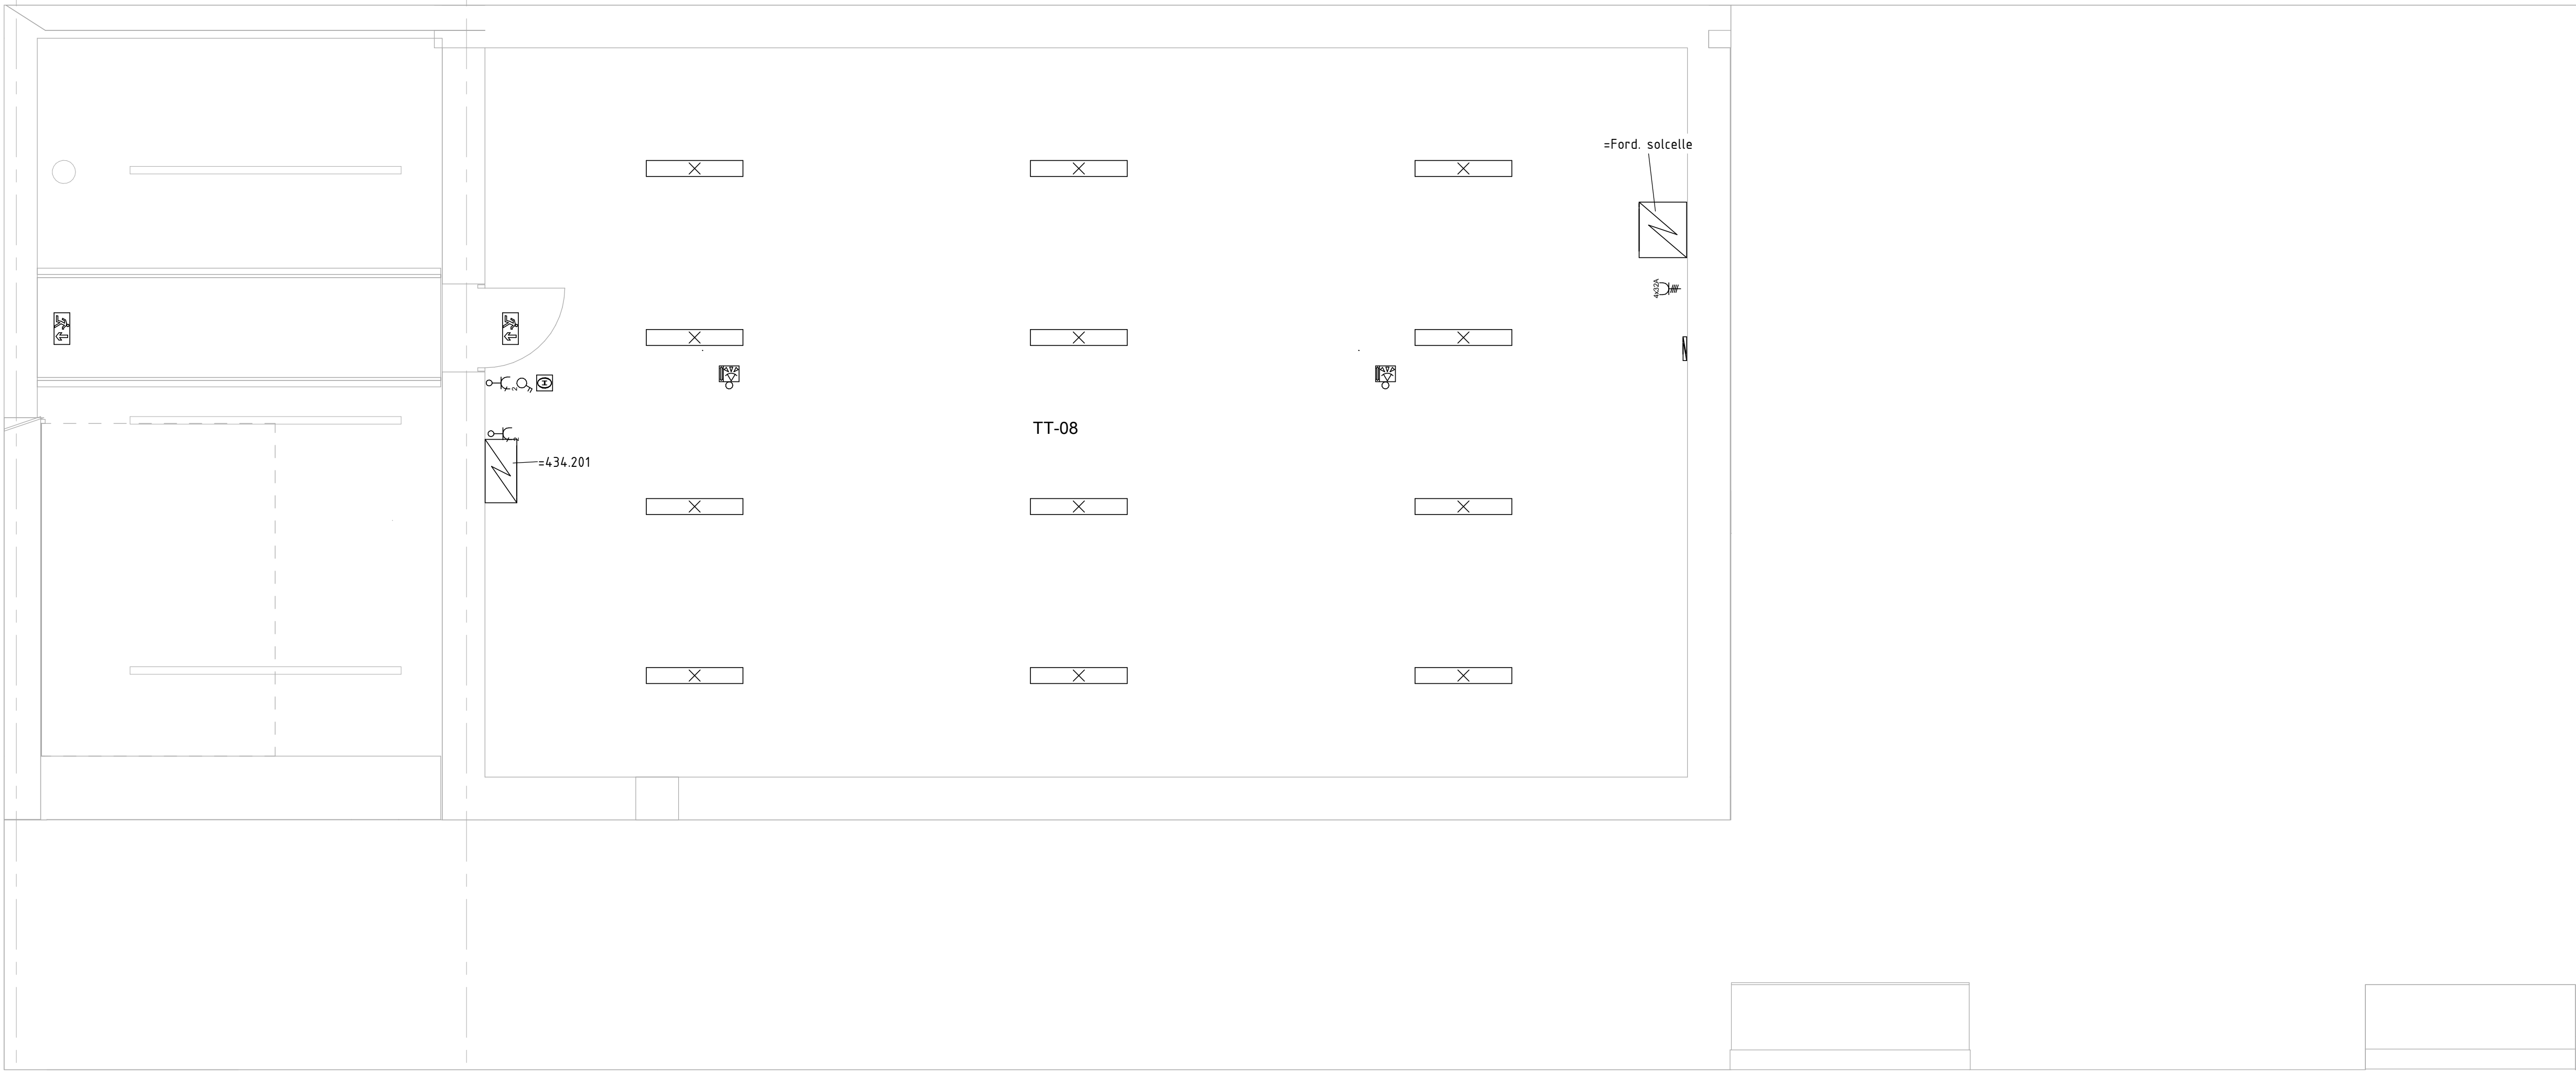

	Lampekunst
	Lampekunst over vask
	Markeringslys
	Bevegelsesføler i tak/vegg
	Dimmer 1-polt
	Bryter 1-polt
	Bryter 2-polt
	Dobbel stikkontakt
	Stikkontakt 4x16A
	Stikkontakt 4x32A
	Stikkontakt 4x63A
	Termosta
	KNX Dimmer
	Vekselvender

SB Tegningsnummer:	Prosjektør for prosjekterende/ve
EiendomsnummerByggsnummerFaseFagSystemkonfigType tegnlagenProsj.faseRevStatus	
162402 E 400 20 001 4.1	A083684

Prosjekteringsgruppen			
☐	ARK :		
☐	RIB :		
☒	RIE :	COWI AS Karvesvingen 2, 0579 Oslo	khny@cowi.com +47 02694
☐	RIV :		

Lokaliseringsfigur:

COWI

Fase:	ANBUDSTEGNING
-------	---------------

	PROSJEKTNR. SB 1130602
--	---------------------------

Tittel:		Underskrift KHNY
DET KONGELIGE SLOTT LOGISTIKKBYGG LYS OG STIKK PLAN 2.ETG. - DEL 1		Kontroll prosjekt sign. Kontroll. KRKL BOAD
		Finnavn RIE_Logistikk.rvt
		Dato 18.06.2018
		Skala 1:50
		Kontroll utførelse sign. Kontroll. KRKL BOAD

SB Tegningsnummer:	Prosjektør for prosjekterende/ve
EiendomsnummerByggsnummerFaseFagSystemkonfigType tegnlagenProsj.faseRevStatus	
162402 E 400 20 001 4.1	A083684