




3D - Gavli Nord/Øst Vent. rør

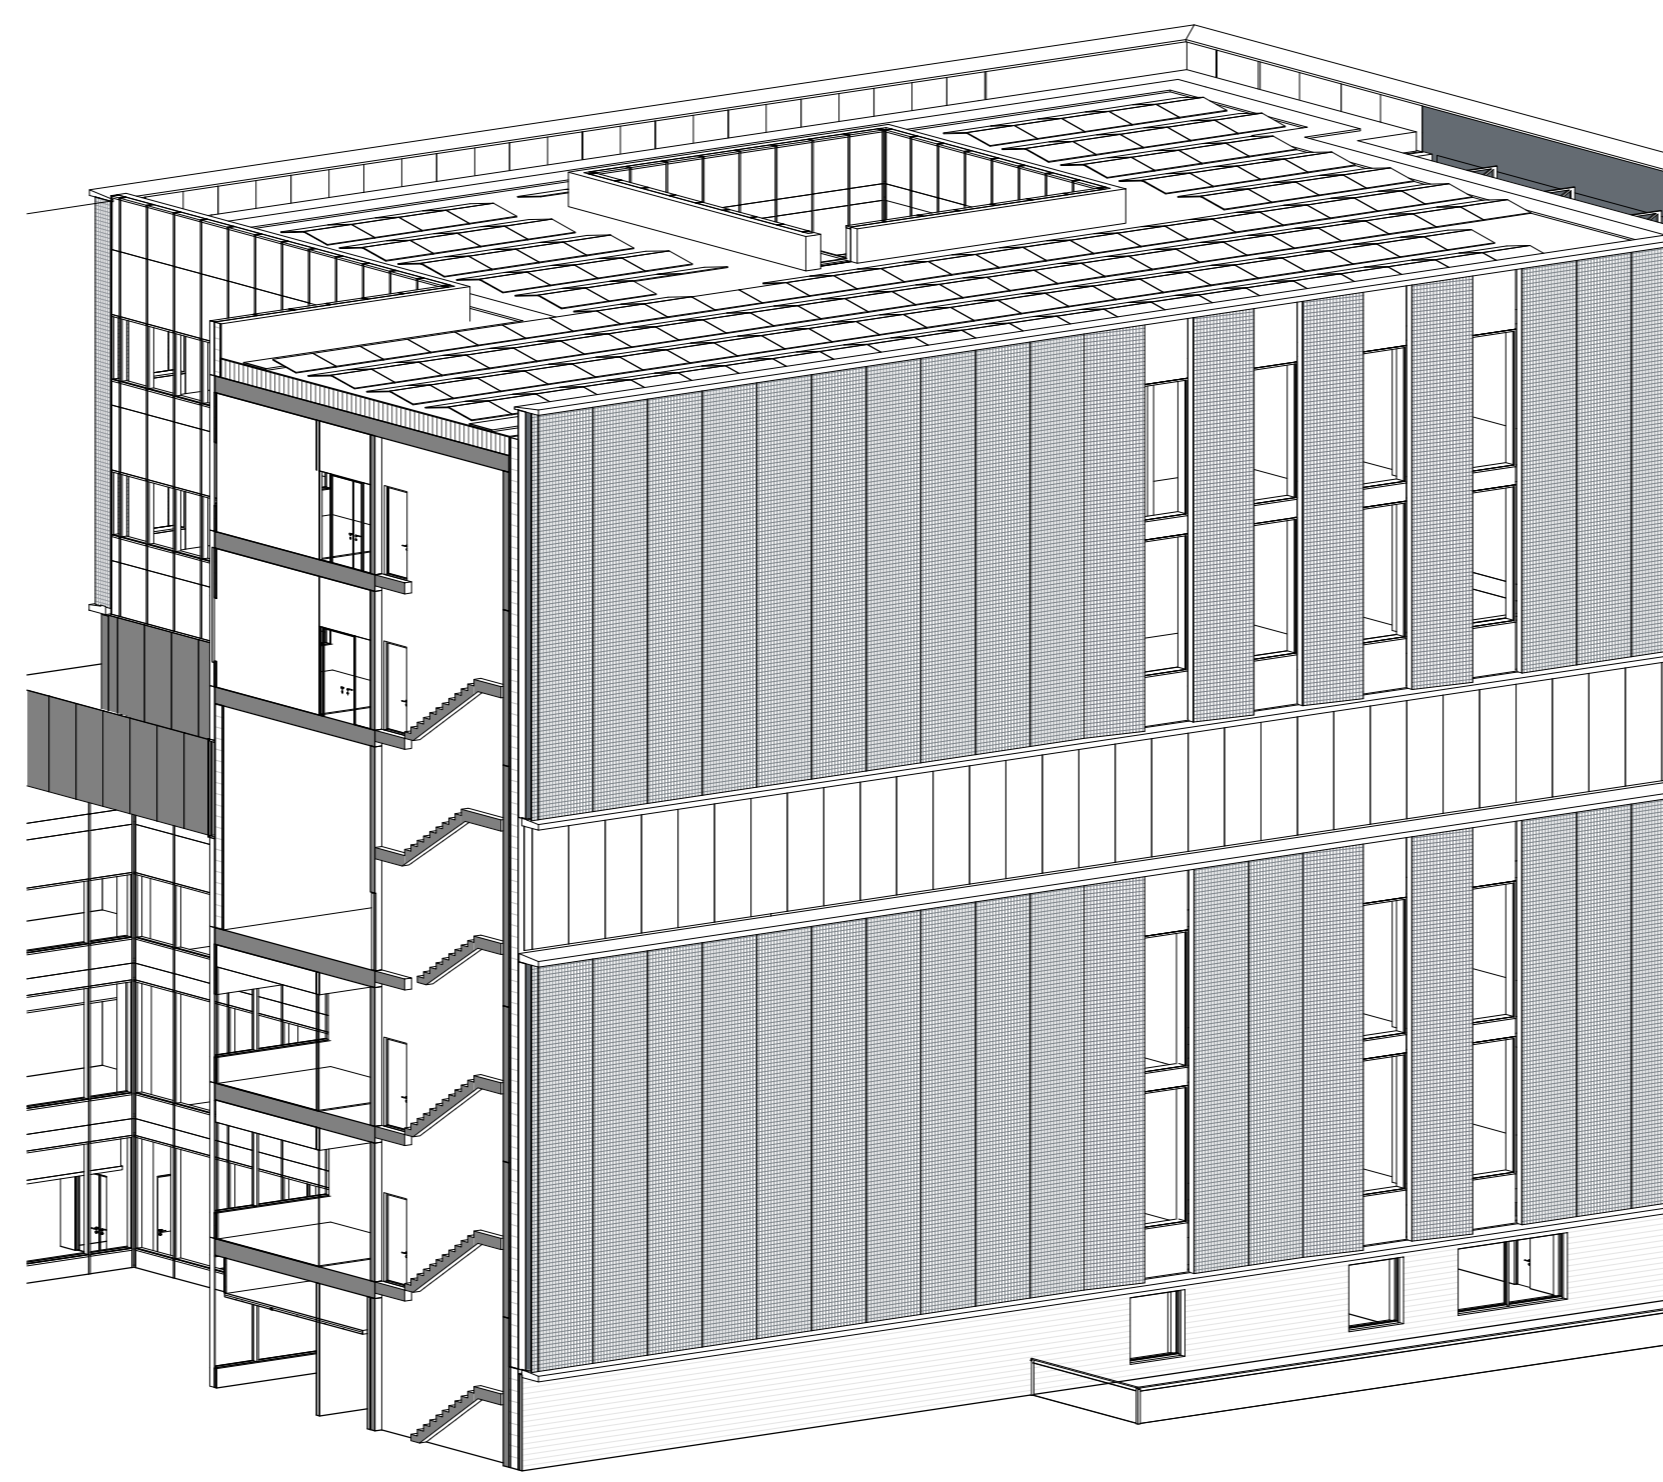


3D - Gavli Øst

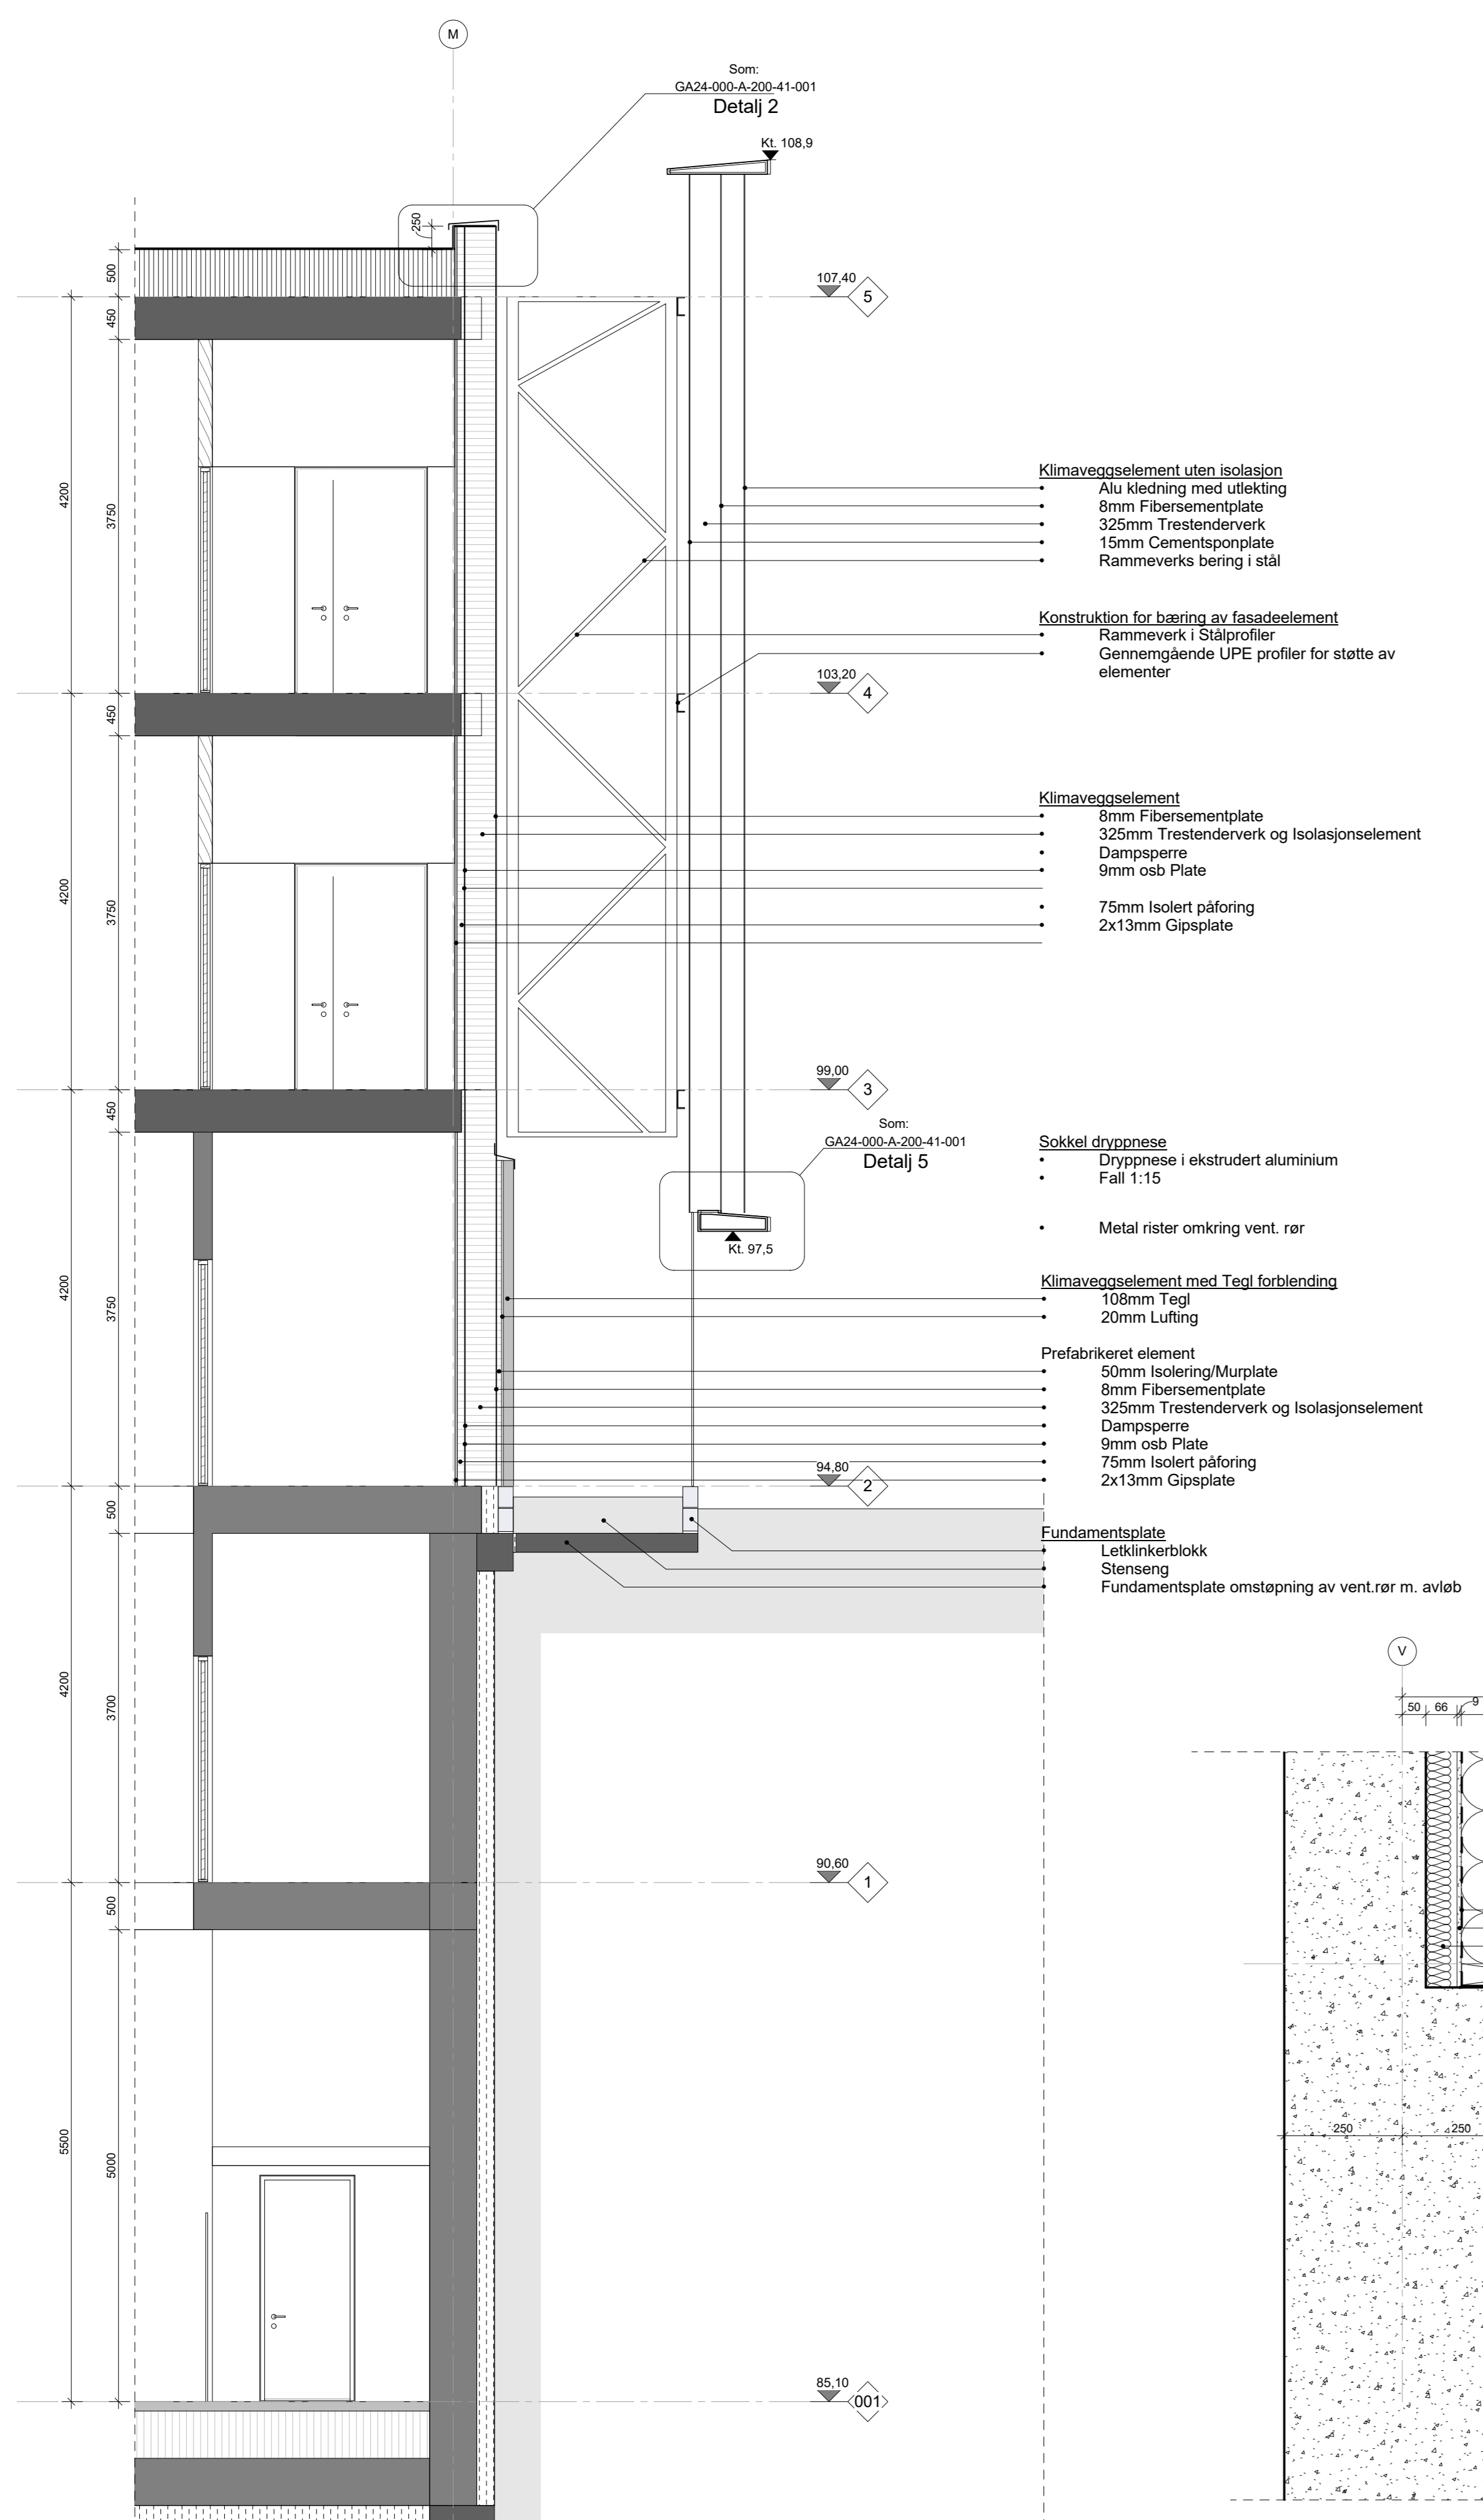

1:50

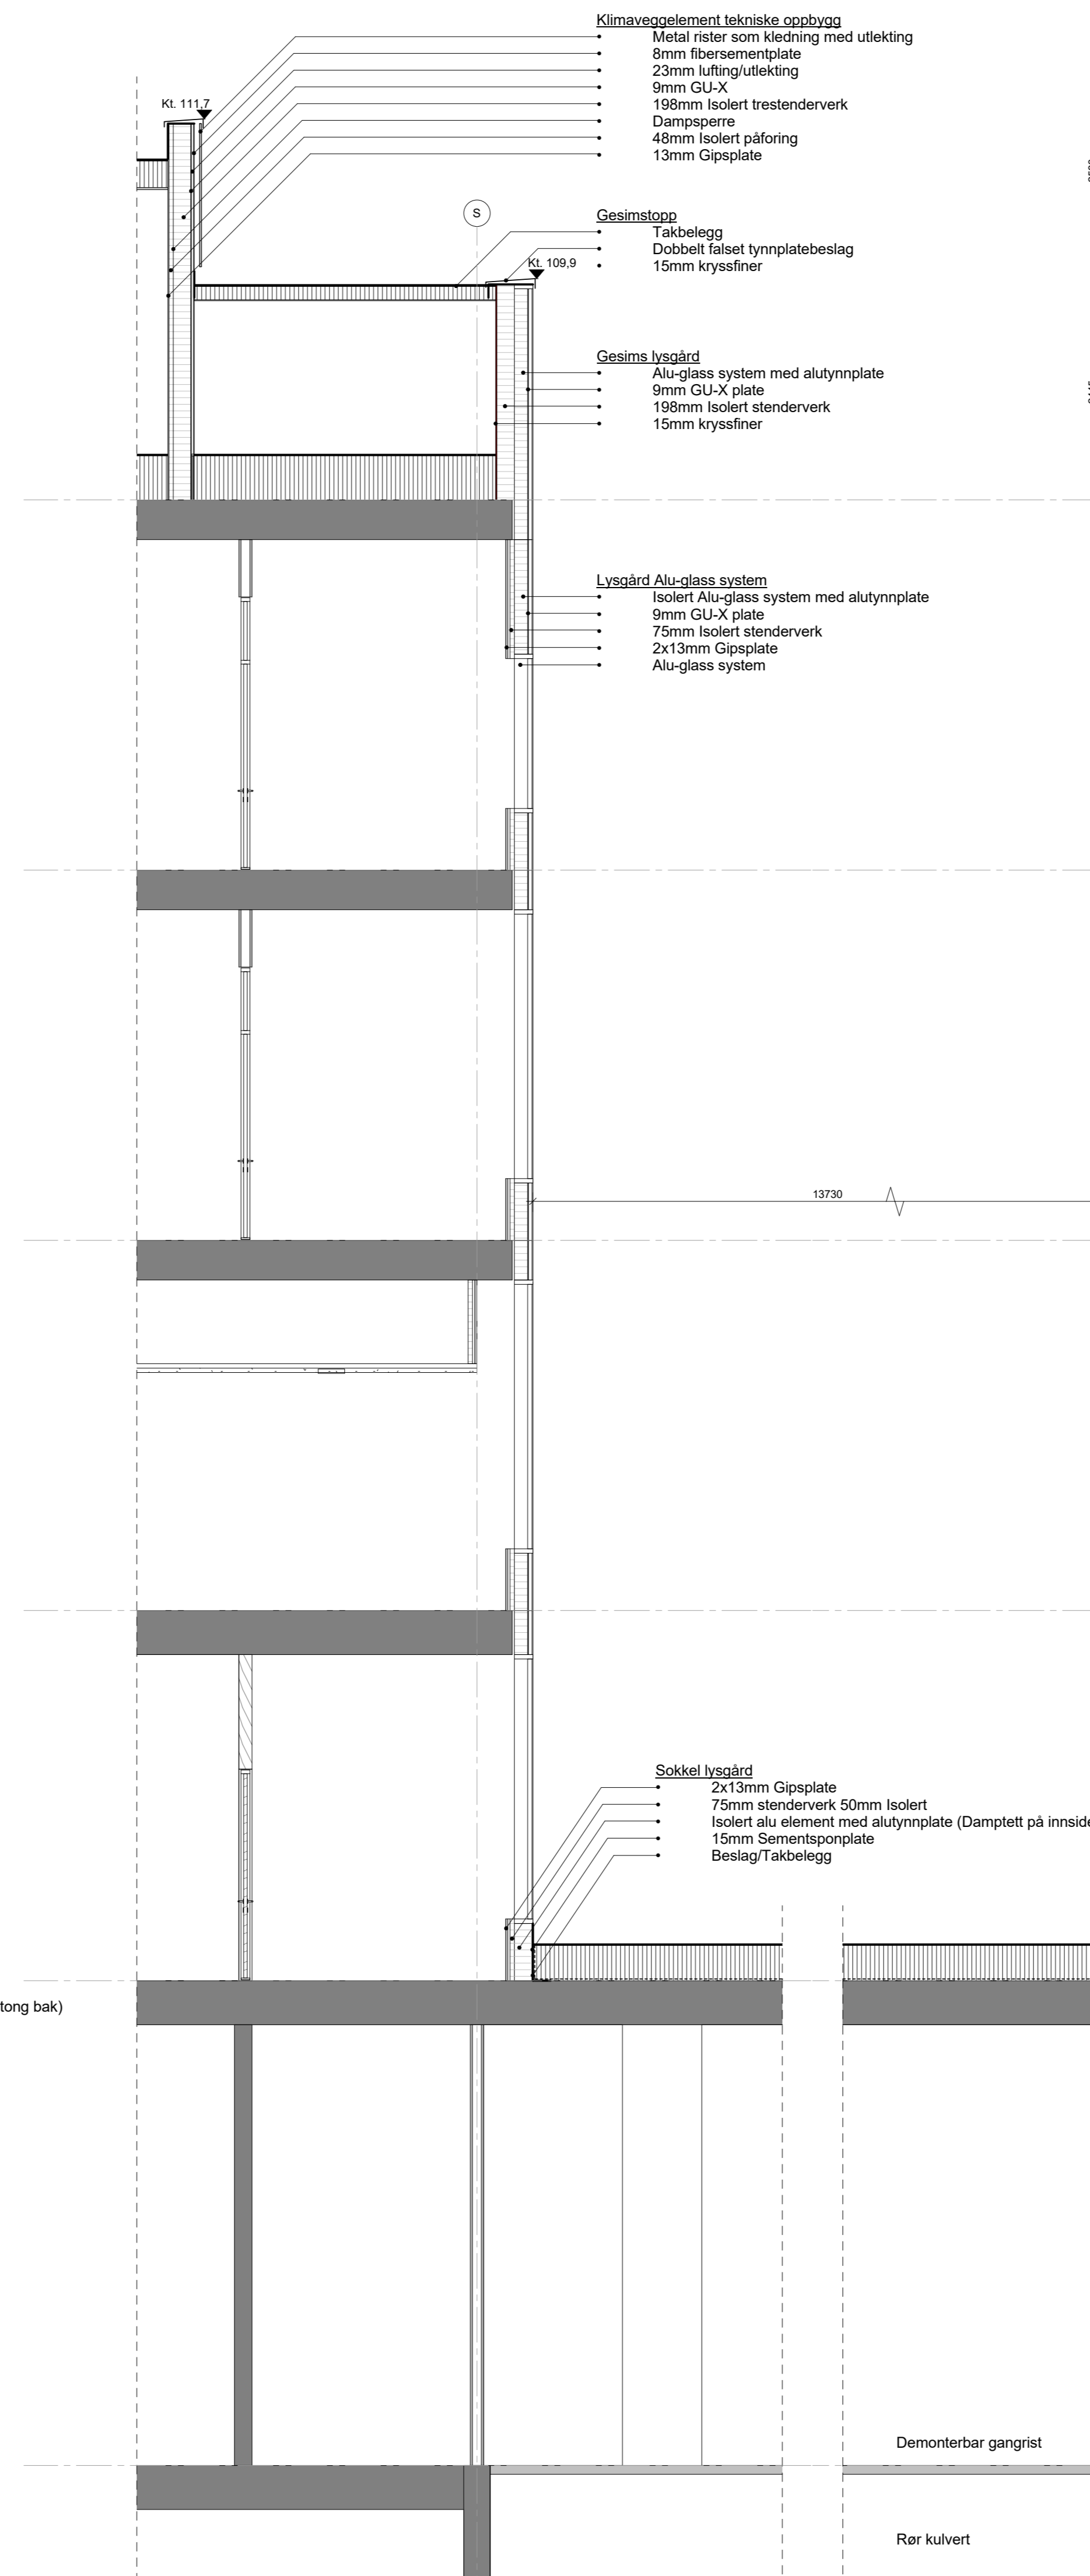

1:50

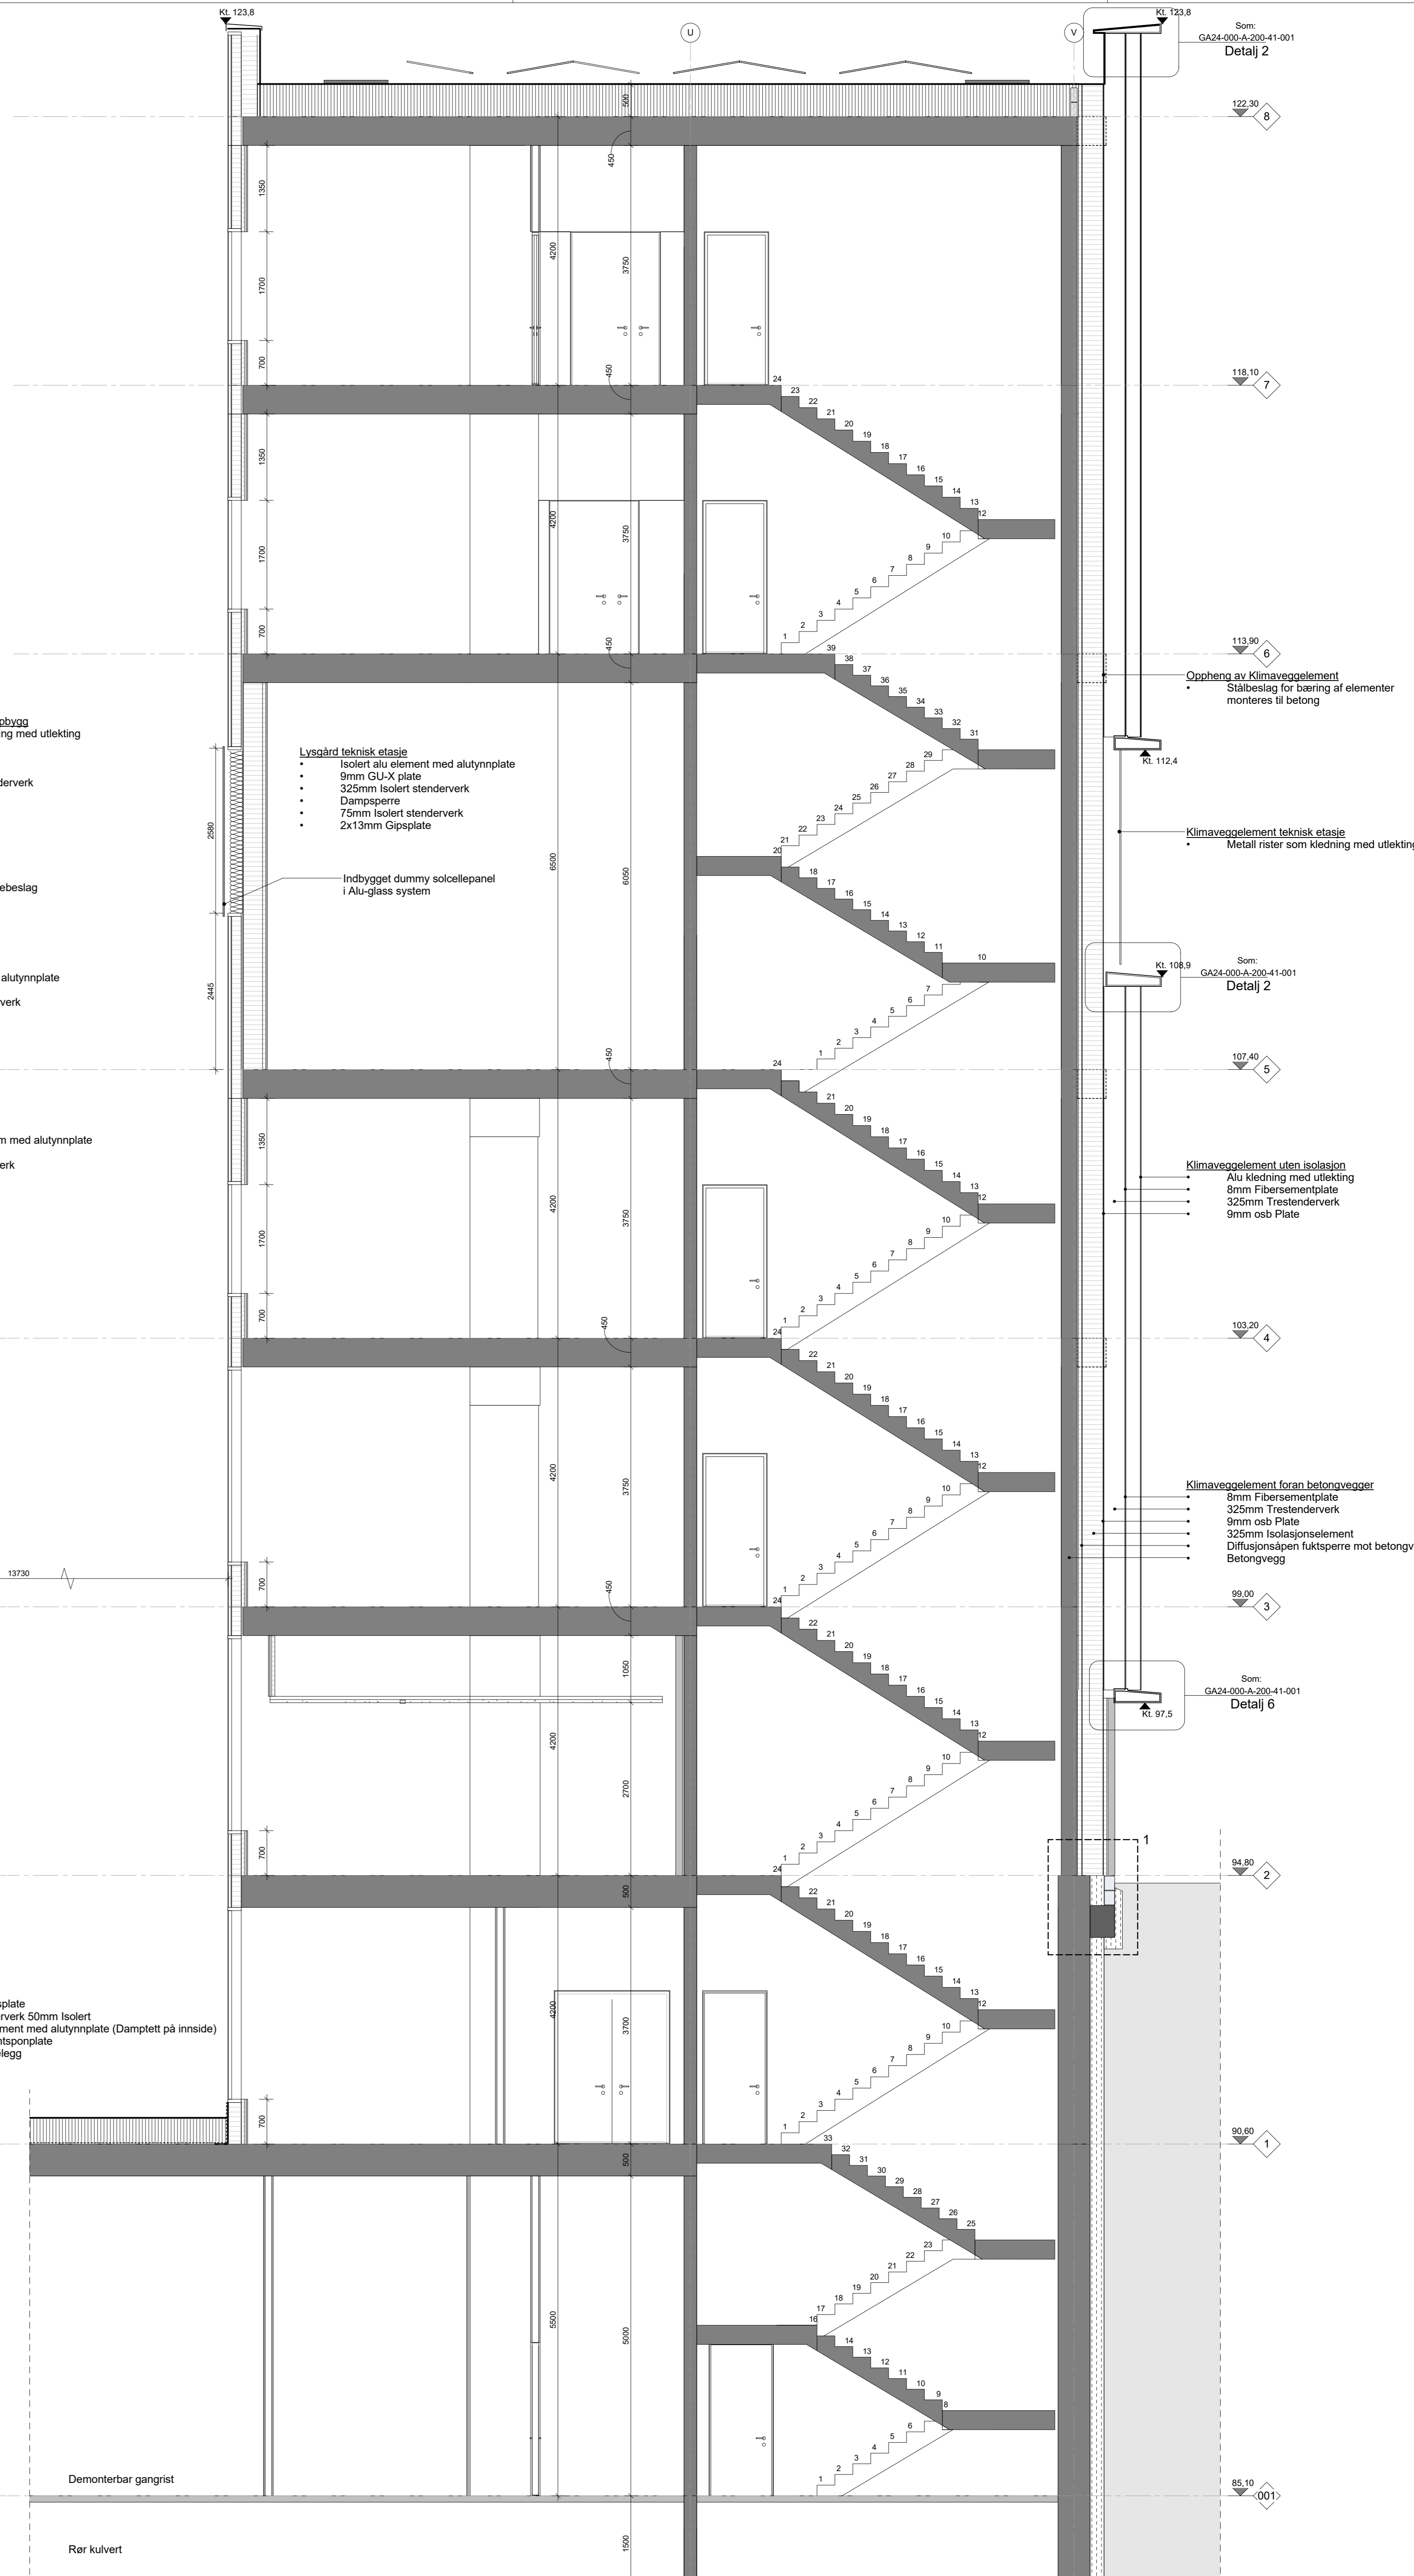

Rev.	Dato	Beskrivelse	Rev.	For
3	24.08.18	FORPROSJEKT	REV	PCB
2	15.04.18	FORPROSJEKT	REV	PCB
1	04.04.18	Tverrfaglig kontroll	REV	SB
Rev.	Dato	Beskrivelse	Rev.	For


**316 GA24-000-A-200-41-002 6-03**

Prosjektansvar:

- ARK/PGL: RATIO Arkitekt as | Cubo as
- IARK: RATIO Arkitekt as
- RB: MDE as | Høyer Finne as
- RG: MDE as | Grønn Teknikk as
- RV: Eriksen & Hørgen as | MDE as
- RE: Ing Per Rasmussen as | MDE as
- REn: Eriksen & Hørgen as
- RSn: Eriksen & Hørgen as
- RSk: Brekke & Strand as
- LARK: Kristine Jensens Tegnestue ApS | Bjertbek & Lindheim as



**UIO Livsvitenskapsbygget**

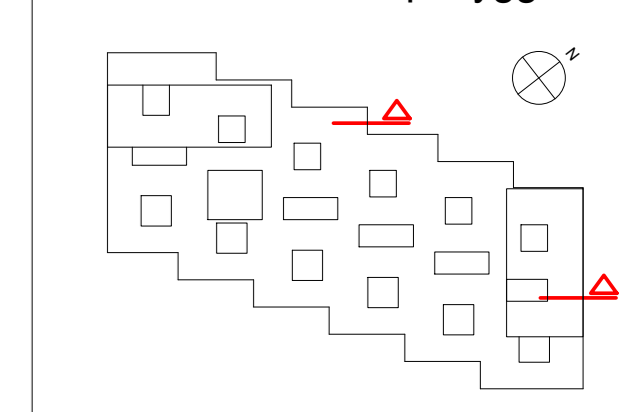

Postboks 8106 Dep  
025 Oslo  
Tlf. 815 55 045  
www.stasbygg.no

**FORPROSJEKT**

Prosjekt: 1004501  
Dato: 14.01.2018  
Status: Forut  
Forfatter: AD

**Prinsipp Yttervegg**  
**Fasadesnitt- Gavli Vest**

316 GA24-000-A-200-41-002 6-03