



snitt lysgård 4-1

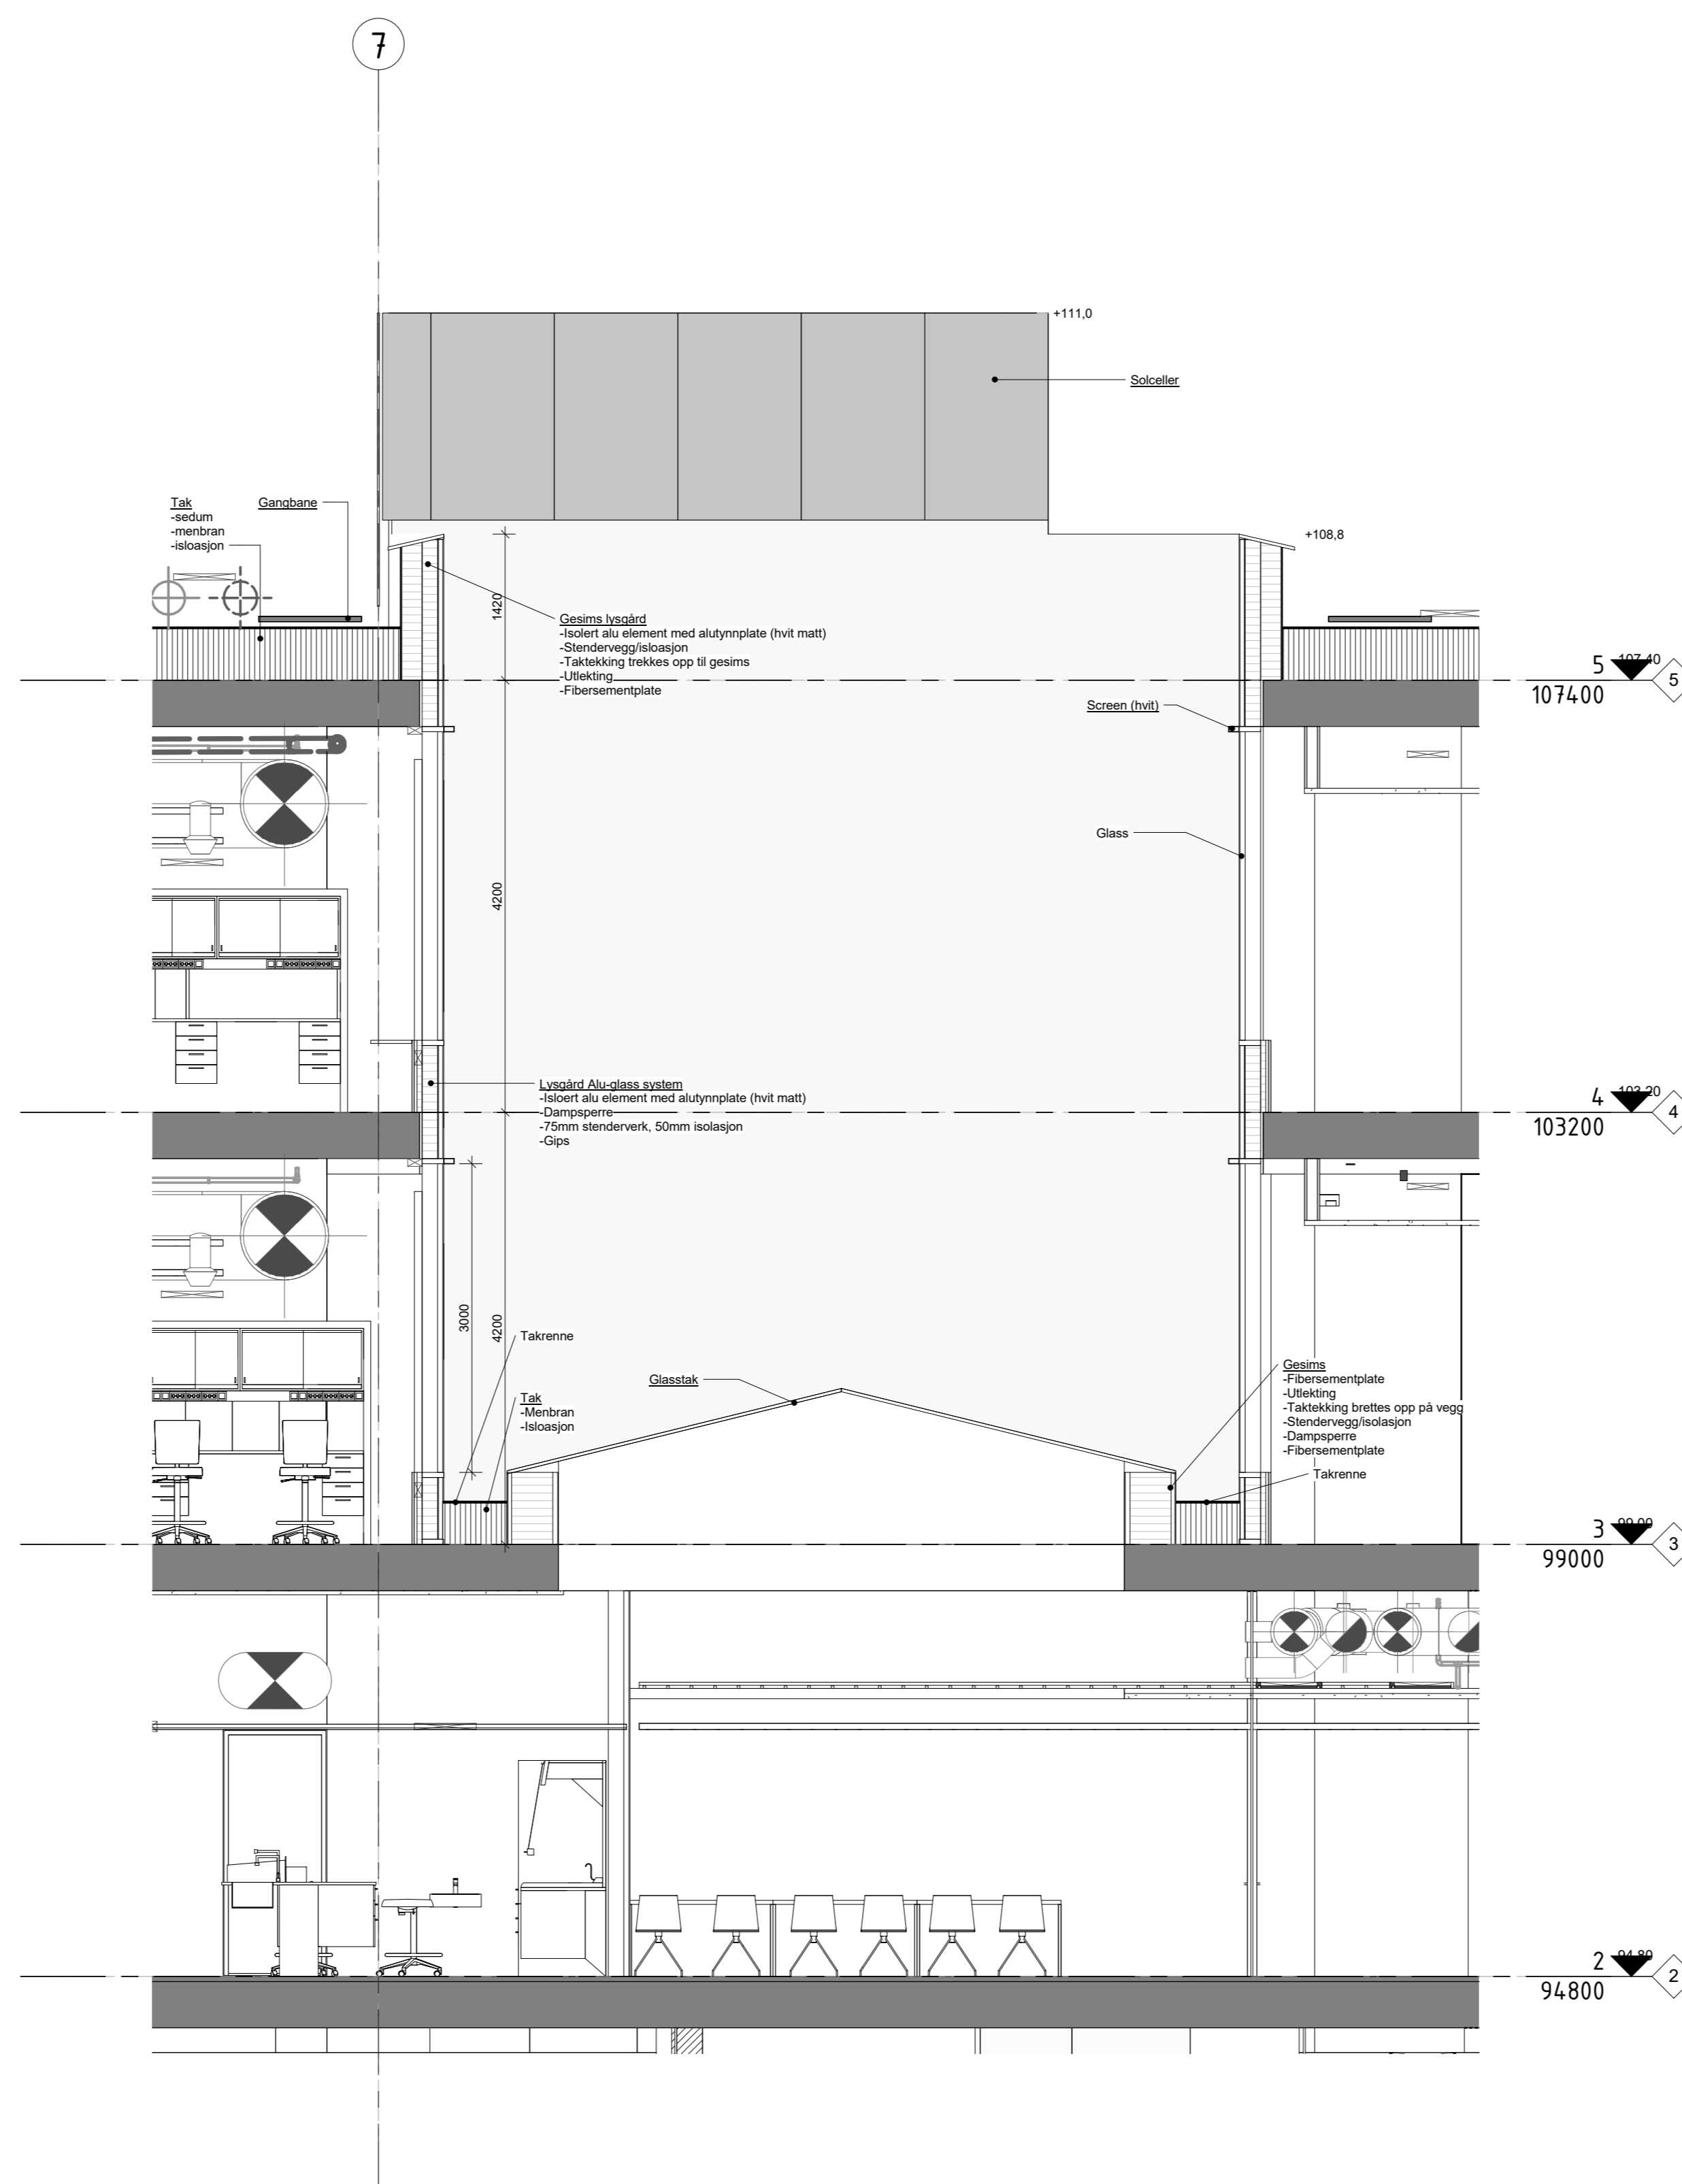

snitt lysgård 4-2

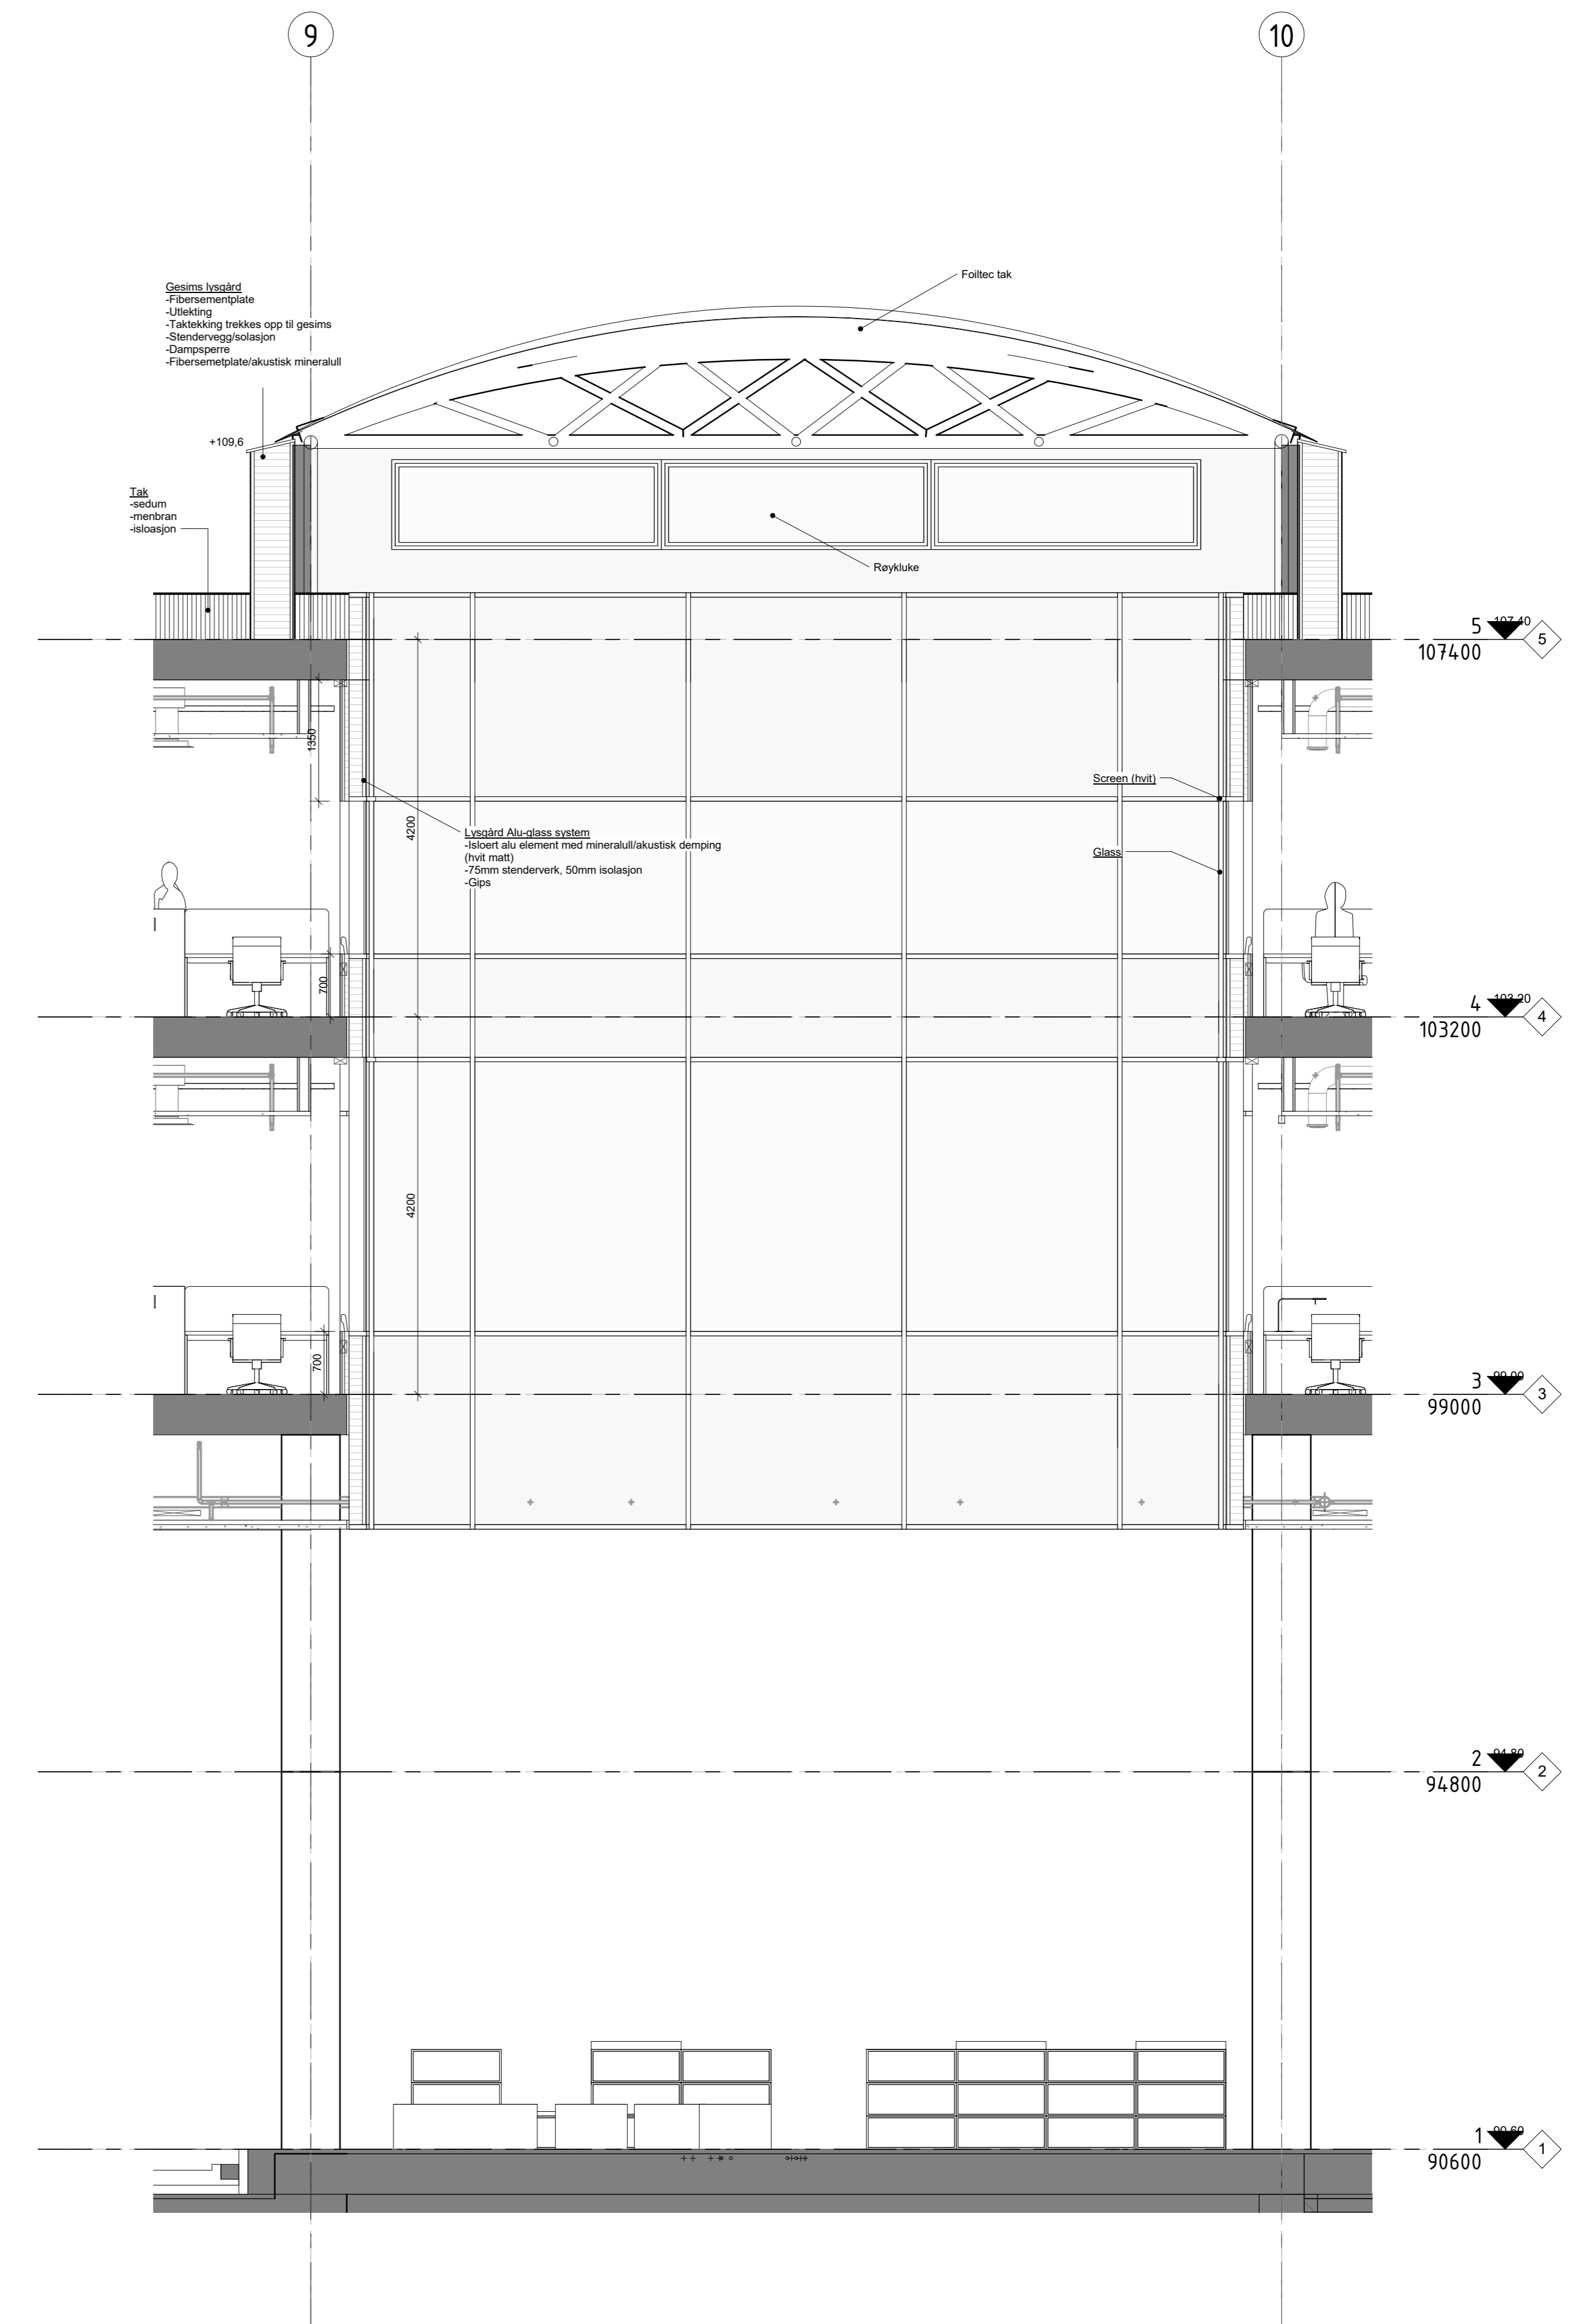

snitt lysgård 4-3


3	24.08.18	FORPROSJEKT	sgjst	atth
2	15.04.18	FORPROSJEKT	sgjst	atth
1	04.04.18	Tverrfaglig kontroll	all	PCB
Rev:	0	Bestilling	sgjst	Kont
Kommune/Prosjekt		Etapp	Fag	Forprosjekt
316 GA24-000-A-200-42-003				6-03

Prosjektledende:

- ARK/PGL: RATIO Arkitektar as | Cubo as
- IARK: RATIO Arkitektar as
- RB: MØE as | Høytt Finne as
- RIG: MØE as | Grønn Teknikk as
- RV: Eichsen & Hørgen as | MØE as
- RIE: Ing Per Rasmussen as | MØE as
- REH: Eichsen & Hørgen as
- RBV: Eichsen & Hørgen as
- RMAU: Brekke & Strand as
- LARK: Kristine Jensens Tegnestue ApS | Bjertbek & Lindheim as

Ratio arkitekt as
Eichsen & Hørgen as
Ing Per Rasmussen as
Ark Kristine Jensens Tegnestue ApS

UIO Livsvitenskapsbygget

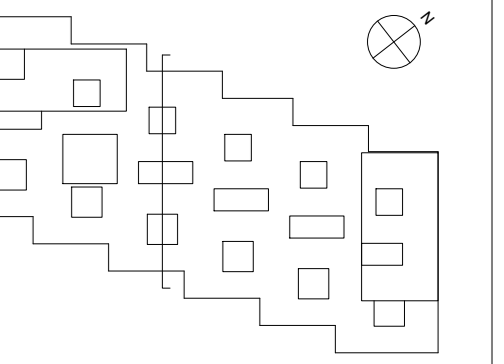

STATSBYGG		Postboks 8106 Dep 0215 Oslo Tlf: +47 22 55 54 55 www.statsbygg.no	
Formål	Statk kjøp	Signert	Kontrollert
Prosjekt	G	23	RH
1004501	Dato	Utskrift	Format
	25.02.2018	1:50	A0

Prinsipp yttervegg lysgårder felt 4

316 GA24-000-A-200-42-003 6-03