


	Bygg	KV Innlegg	Vannforbruk per år *	Anslag ** gjennomsnitt	Anslag *** samtidighet	Areal	Kommentarer
		mm	m ³	l/time	l/s	m ²	
01	Bjørkås Sykehjem	54	1811	413	4,5	3700	
02	Greverud Sykehjem	54	4534	1035	4,5	7500	Trangt om plassen i teknisk rom
03	Greverudhallen	35	428	98	1,8	2000	
04	Høyås Sykehjem (ny del)	54	6456	1473	4,5	16000	Ringl. mellom ny og gml. del
04	Høyås Sykehjem (gml del)	54	6339	1446	4,5		

*) Høyeste årsforbruk benyttet fra 2015, 2016, 017, av registrert Vannforbruk. Ref. vedlagt utskrift fra vannmålere

***) Beregnet brukstid 12 timer per dag, hver dag hele året

***) Beregnet ut fra dimensjon på vanninnlegg

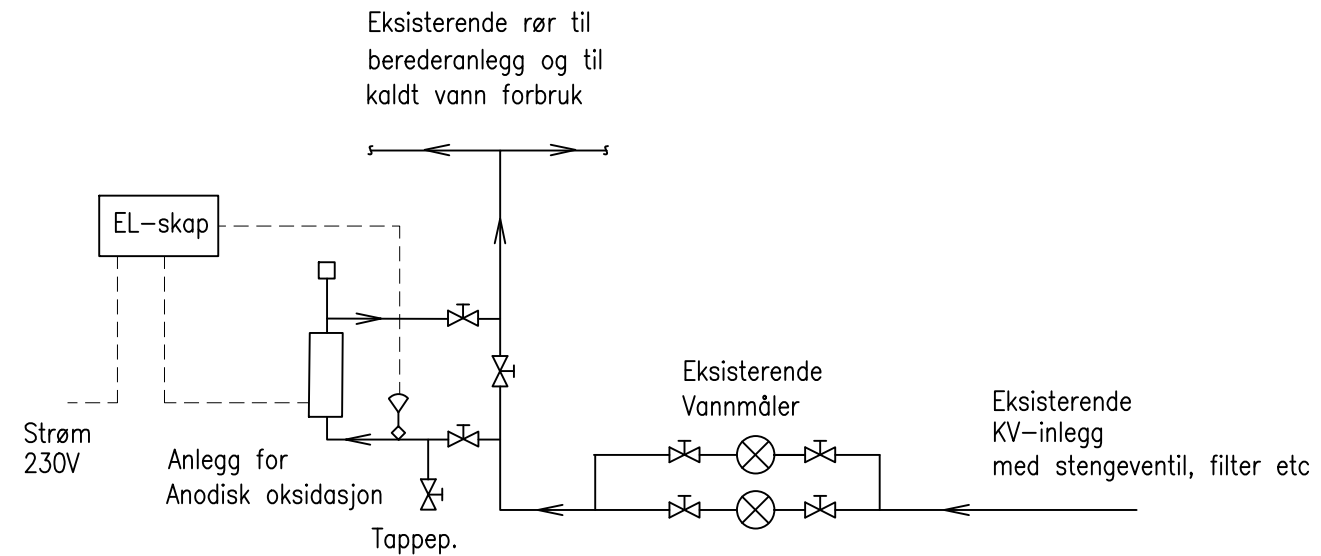

REV	ENDRINGEN GJELDER	SIGN	DATO
-	-	-	-



ÅF Engineering AS

Lilleakerveien 8, 0283 Oslo / Pb. 17, 0216 Oslo
Tel: 24 10 10 10 - www.afengineering.no

OPPDRAG NR 17868	TEGNET AV MK	KONTROLLERT SR
DATO 04.06.2018		ANSVARLIG LTS
Systemtegning Anlegg for Anodisk Oksidasjon		
SKALA	TEGNINGSNUMMER 00-V-30-70-01	REV