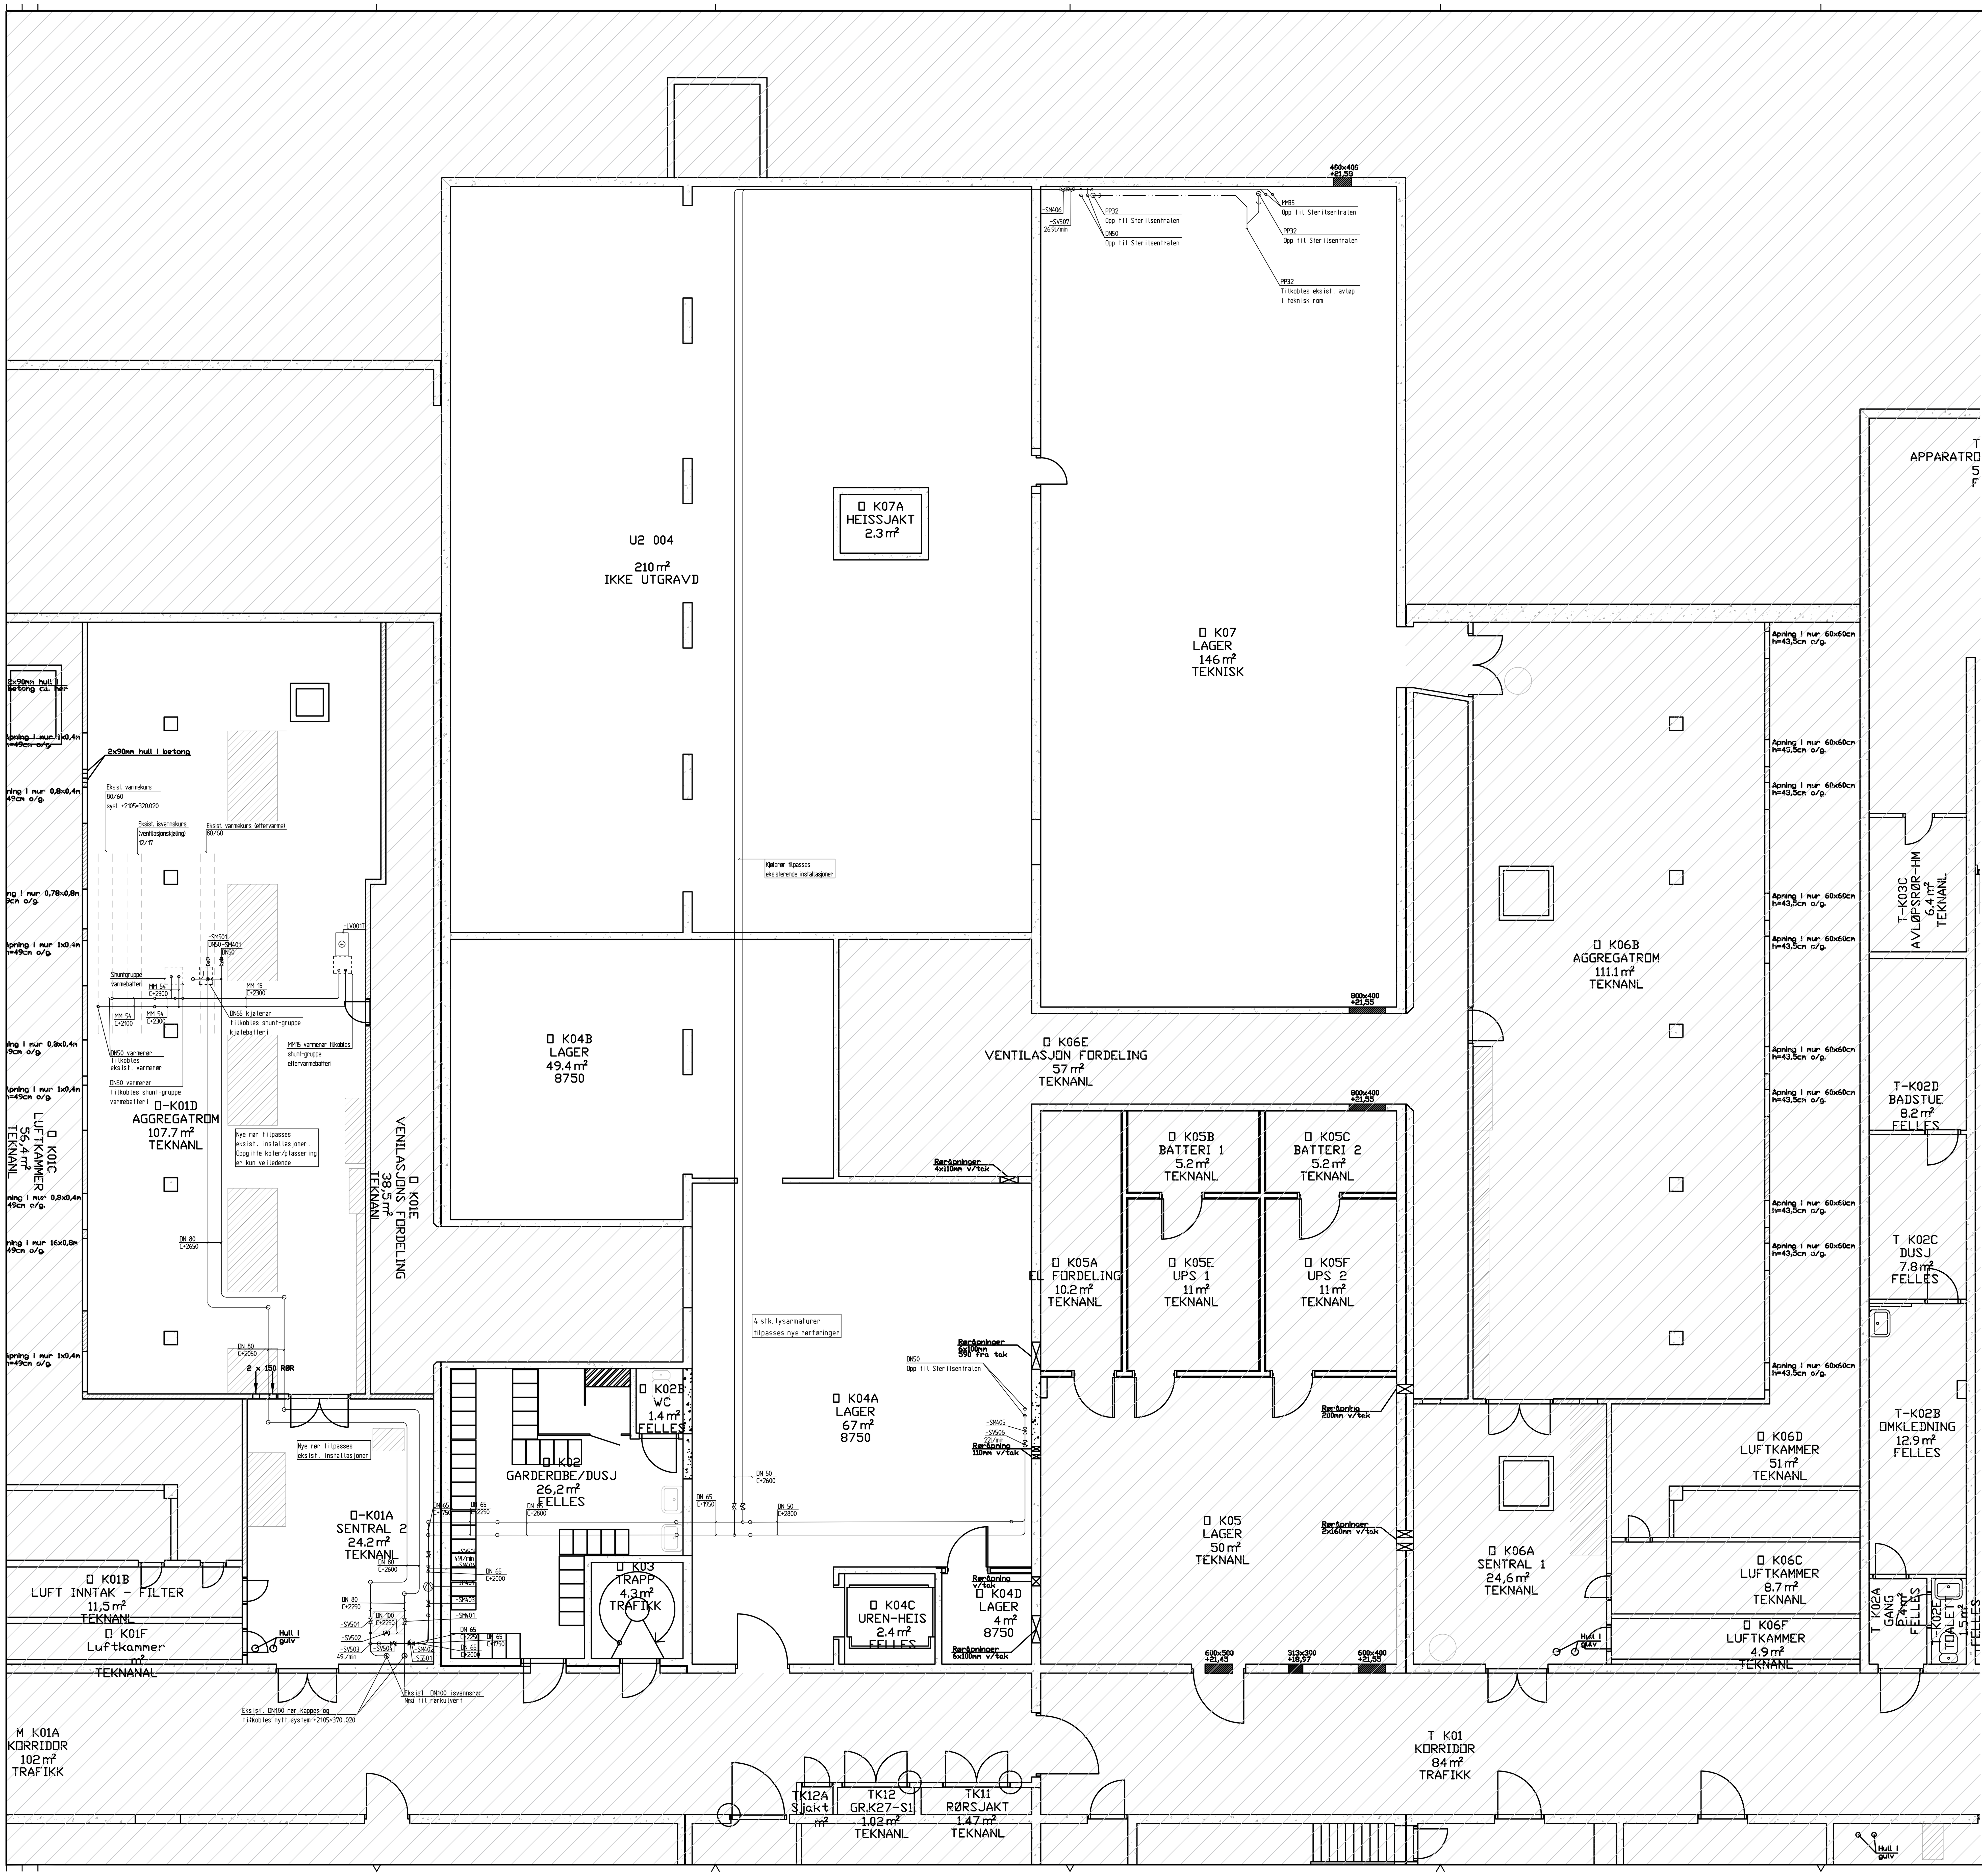

Sterilsentralen Plan U2 Rørtekniske anlegg	Tegning nr. U2-V-300-0-2001	Rev.
	Status: Anbudsprosjekt	

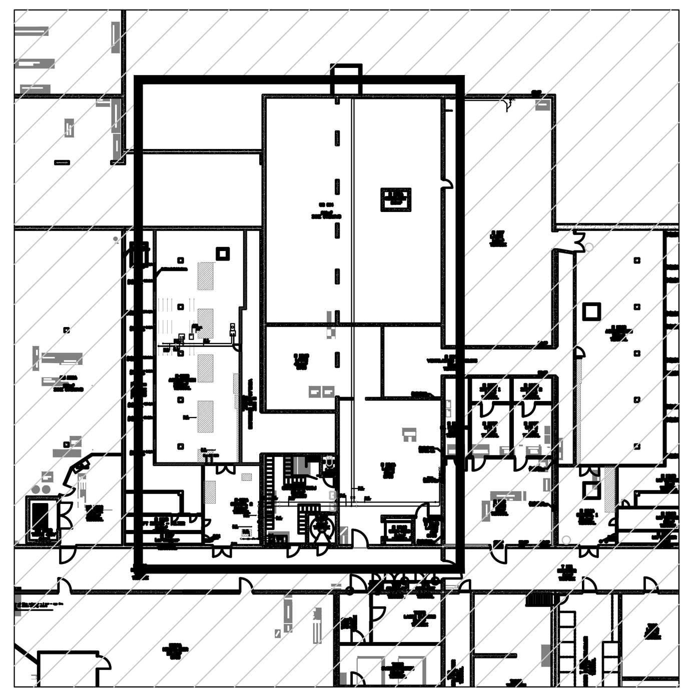

Rev.	Dato	Revideringen gjelder	Nr.	Saksb.	Sidem.k.	Oppdr.a.

Helse Møre og Romsdal HF	Tegnet av: SoMa	Saksbehandler: SoMa
Ålesund Sykehus	Sidemannskontr.: MaFj	Oppdragsansvarlig: ENSE
Sterilsentralen Plan U2 Rørtekniske anlegg	Fag: VVS Dato: 24.01.2018	Målestokk: 1:50
COWI	Oppdragsnr.: A093715	Status: Anbudsprosjekt
	Tegning nr.: U2-V-300-0-2001	Rev.