


N/S=0
Ø/V=0

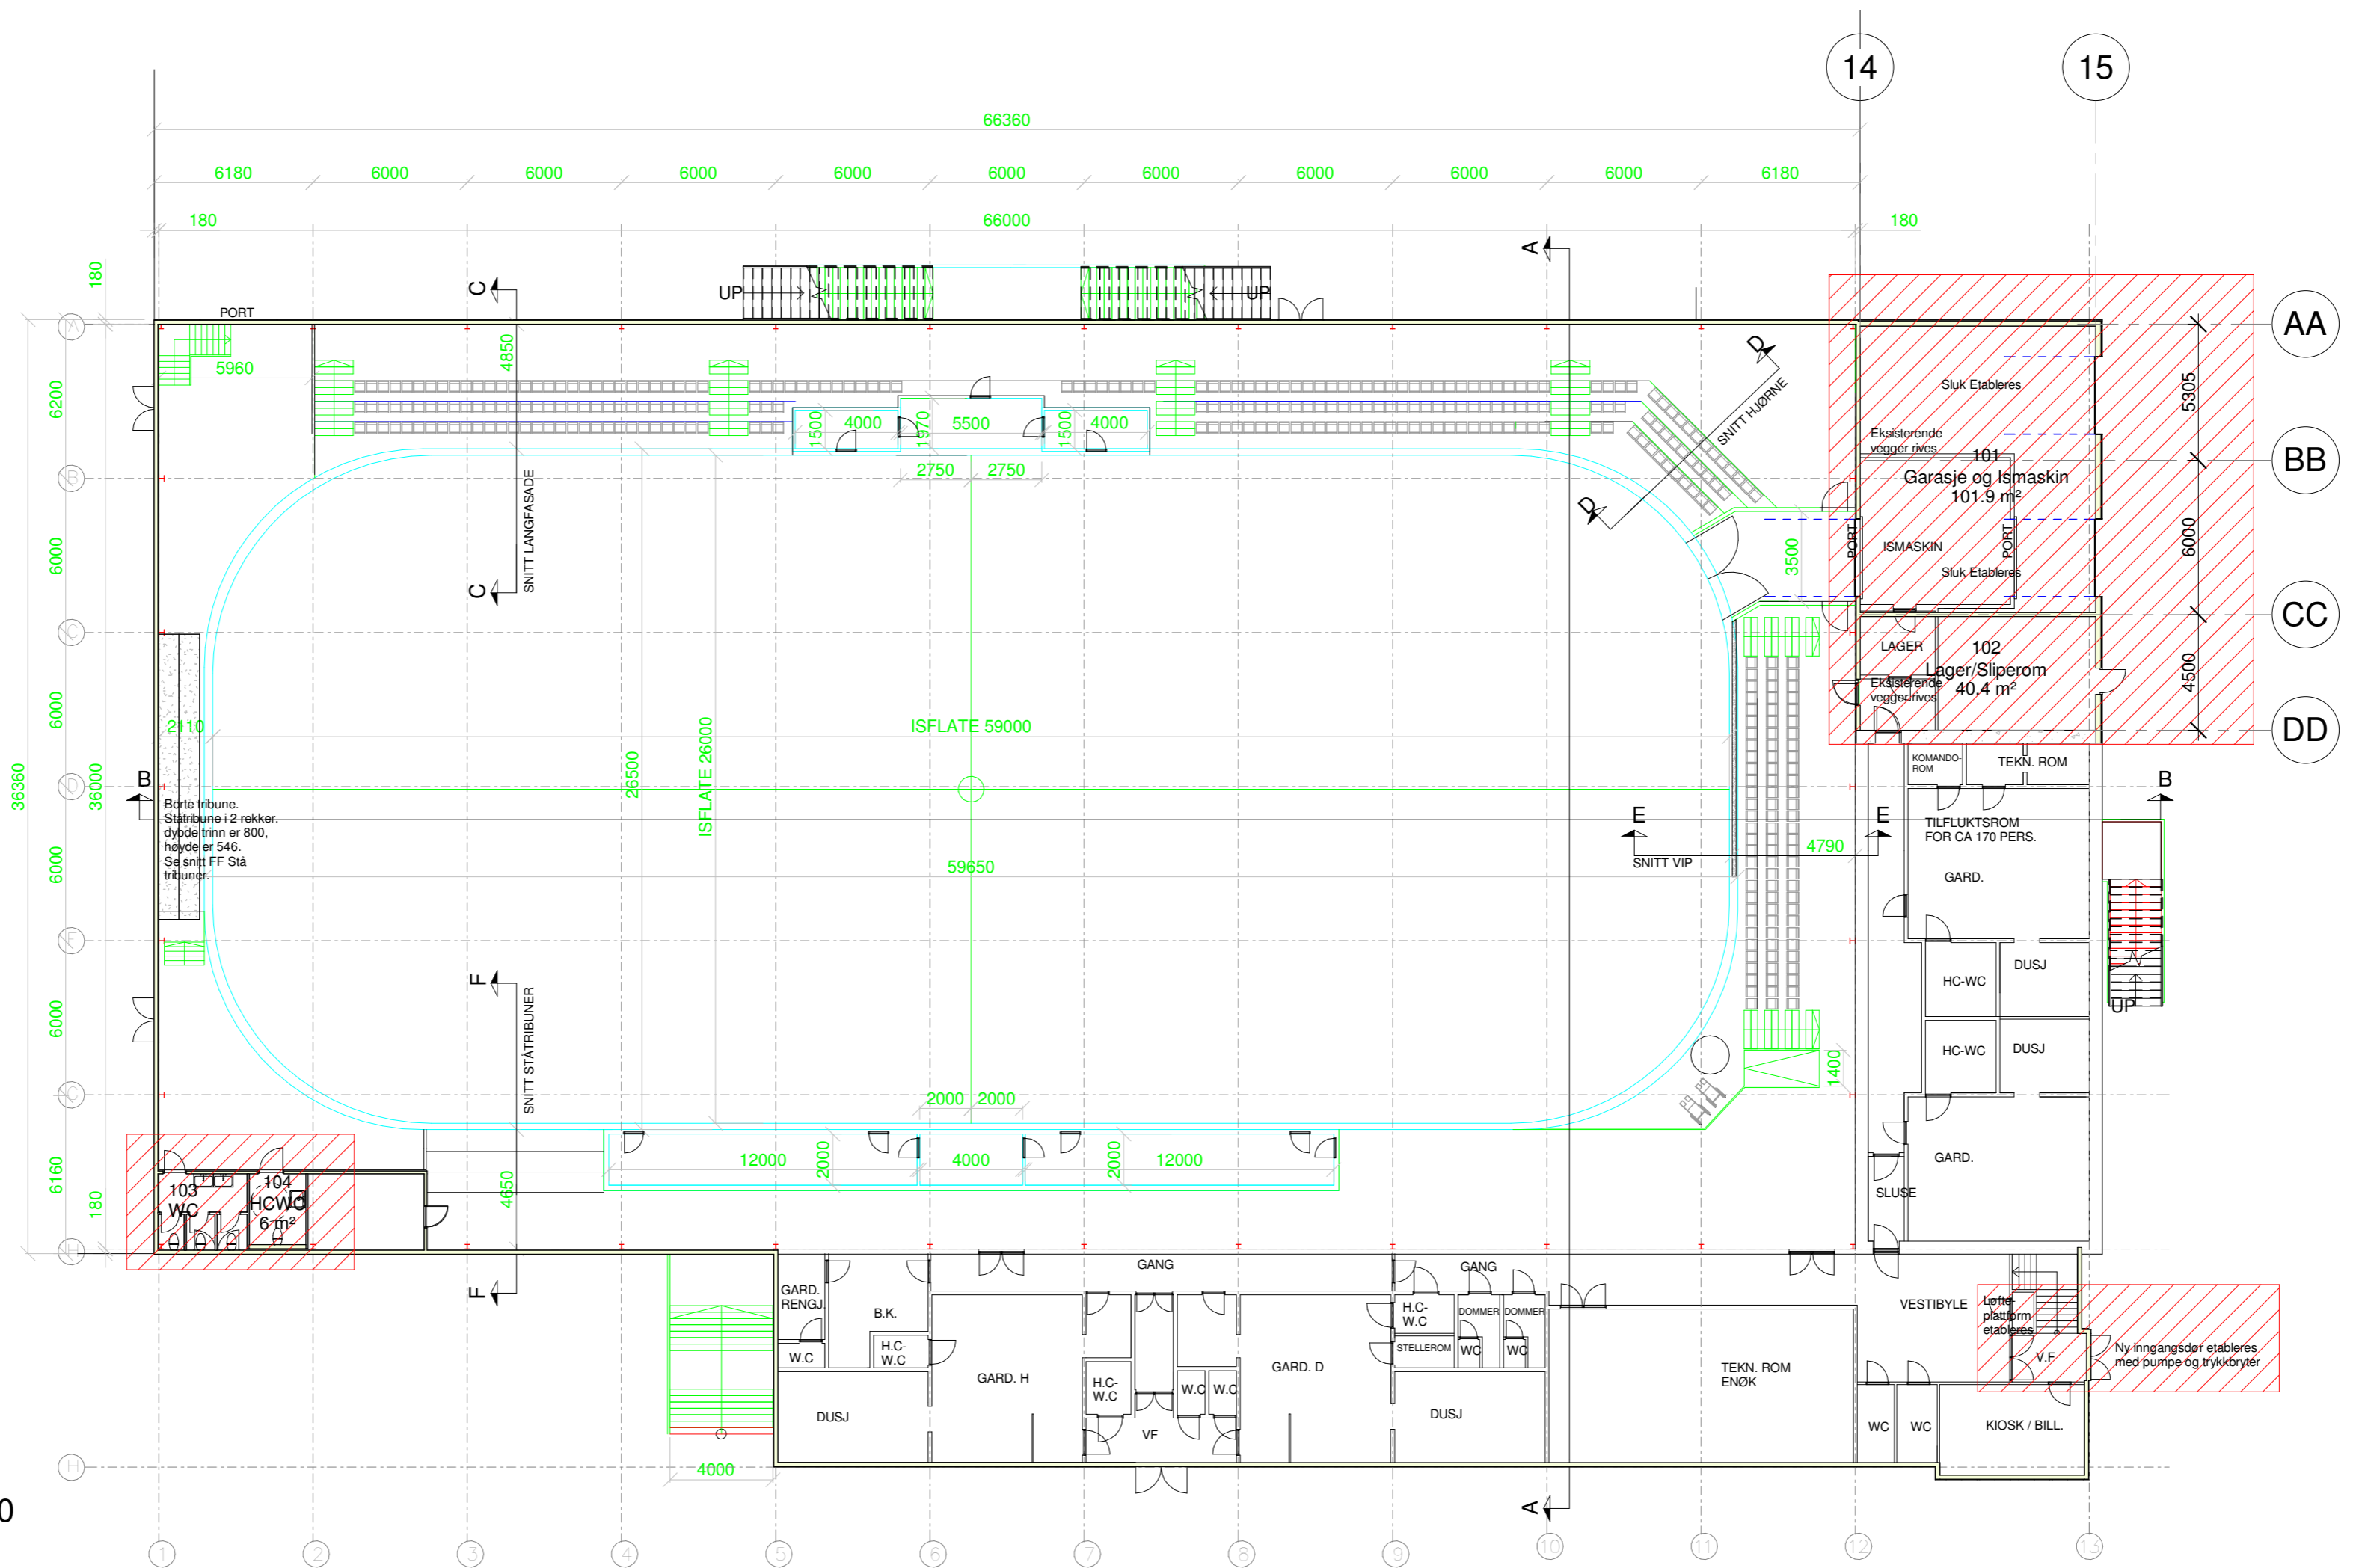

Tiltaksområder

| | | | | |
|-------------------|-----------------|--------------|-----------------------|----------------|
| REV. | Anbudstegninger | TILTAKSHAVER | Kunde | PROSJEKT |
| DATE | 05.06.18 | TEGNET AV | Ringierke Kommune | Schjongshallen |
| INT. PROSJEKT NR. | M030 | KONTROLLERT | HH | TEGNING |
| | | | Schjongshallen Ishall | Plan 1. Etasje |
| | | FILNAVN | | MALESTOR |
| | | G.nr. | 318 | 1 : 200 |
| | | B.nr. | 346 | ARKFORMAT |
| | | F.nr. | | A2 |
| | | TEGN. NR. | | 02 |

Roar Jørgensen as
Hvervenveien 45, 3511 Hanefoss. Tlf: 32 17 90 00