


N/S=0
Ø/V=0

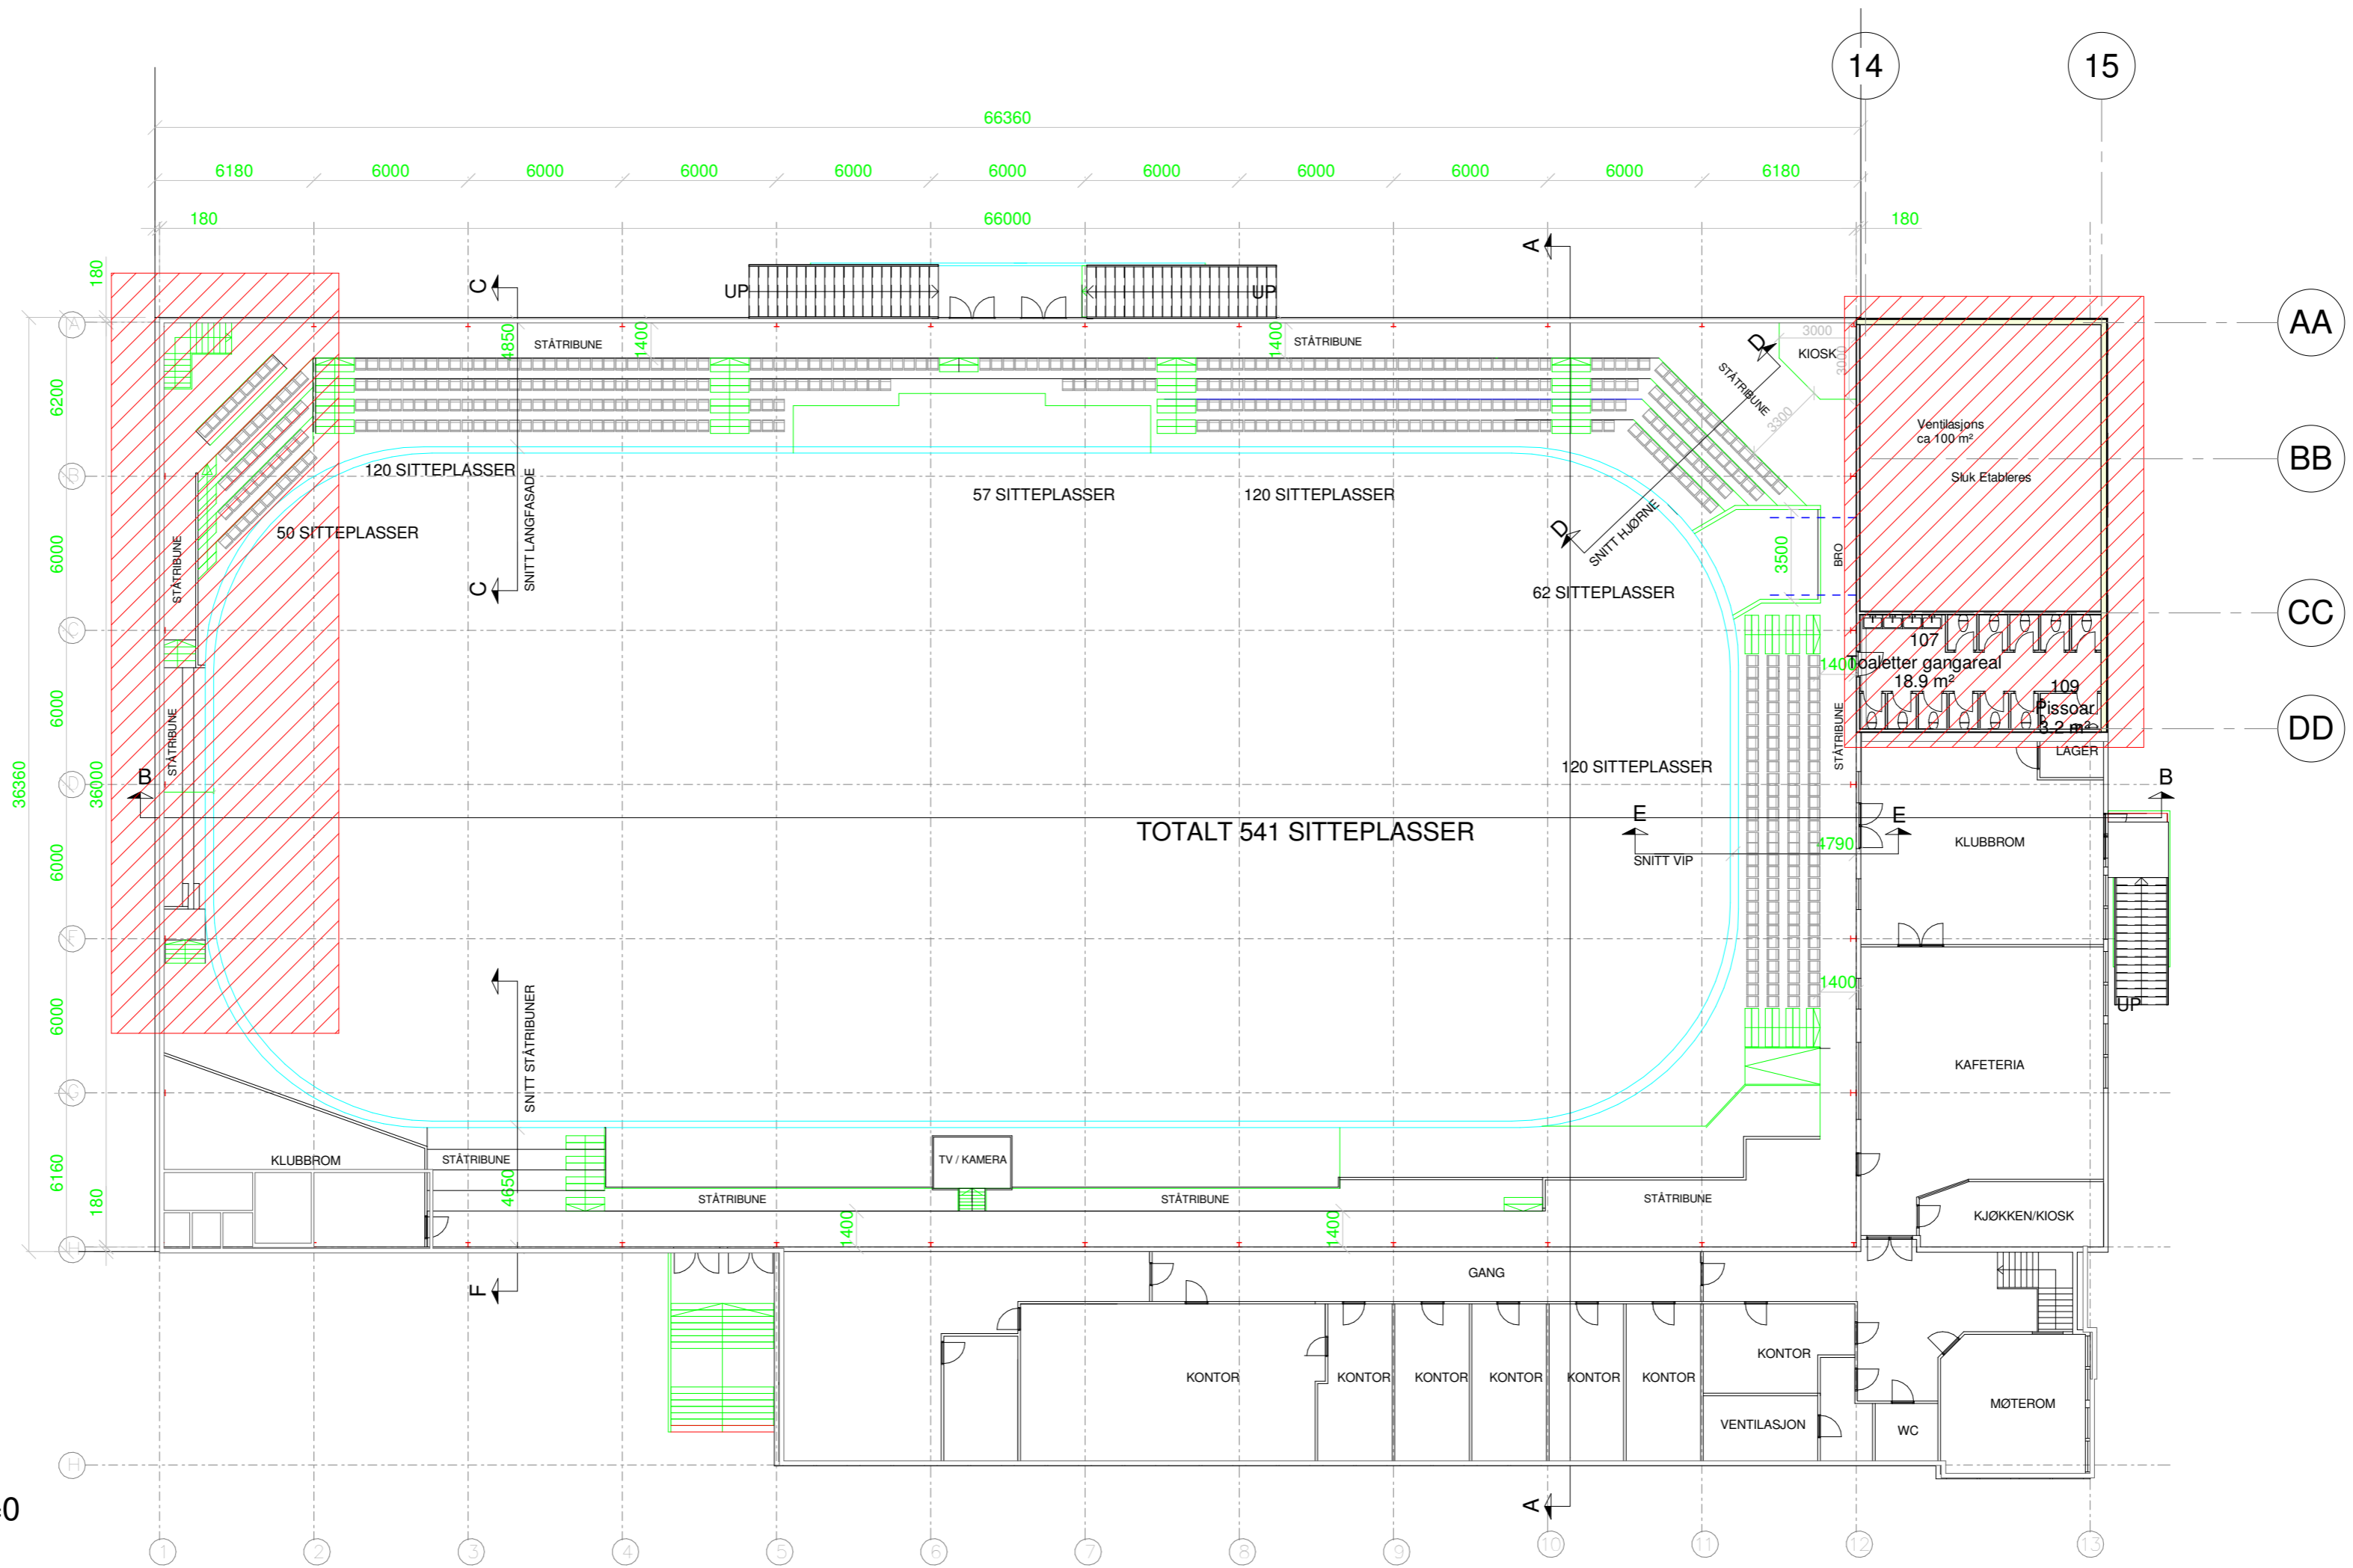

Tiltaksområder

REV.	Anbudstegninger	TILTAKSHAVER	Kunde	PROSJEKT
DATE	06/01/18	TEGNET AV	Ringierke Kommune	Schjongshallen
INT. PROSJEKTNR.	M030	KONTROLLERT	HH	TEGNING
			Schjongshallen Ishall	Plan 2. Etasje
				MÅLSTØRKE
				1 : 200
				ARKFORMAT
				A2
				TEGNET NR.
				03

Roar Jørgensen as
Hvervenveien 45, 3511 Hanefoss. Tlf: 32 17 90 00

G.nr. 318
B.nr. 346
F.nr.