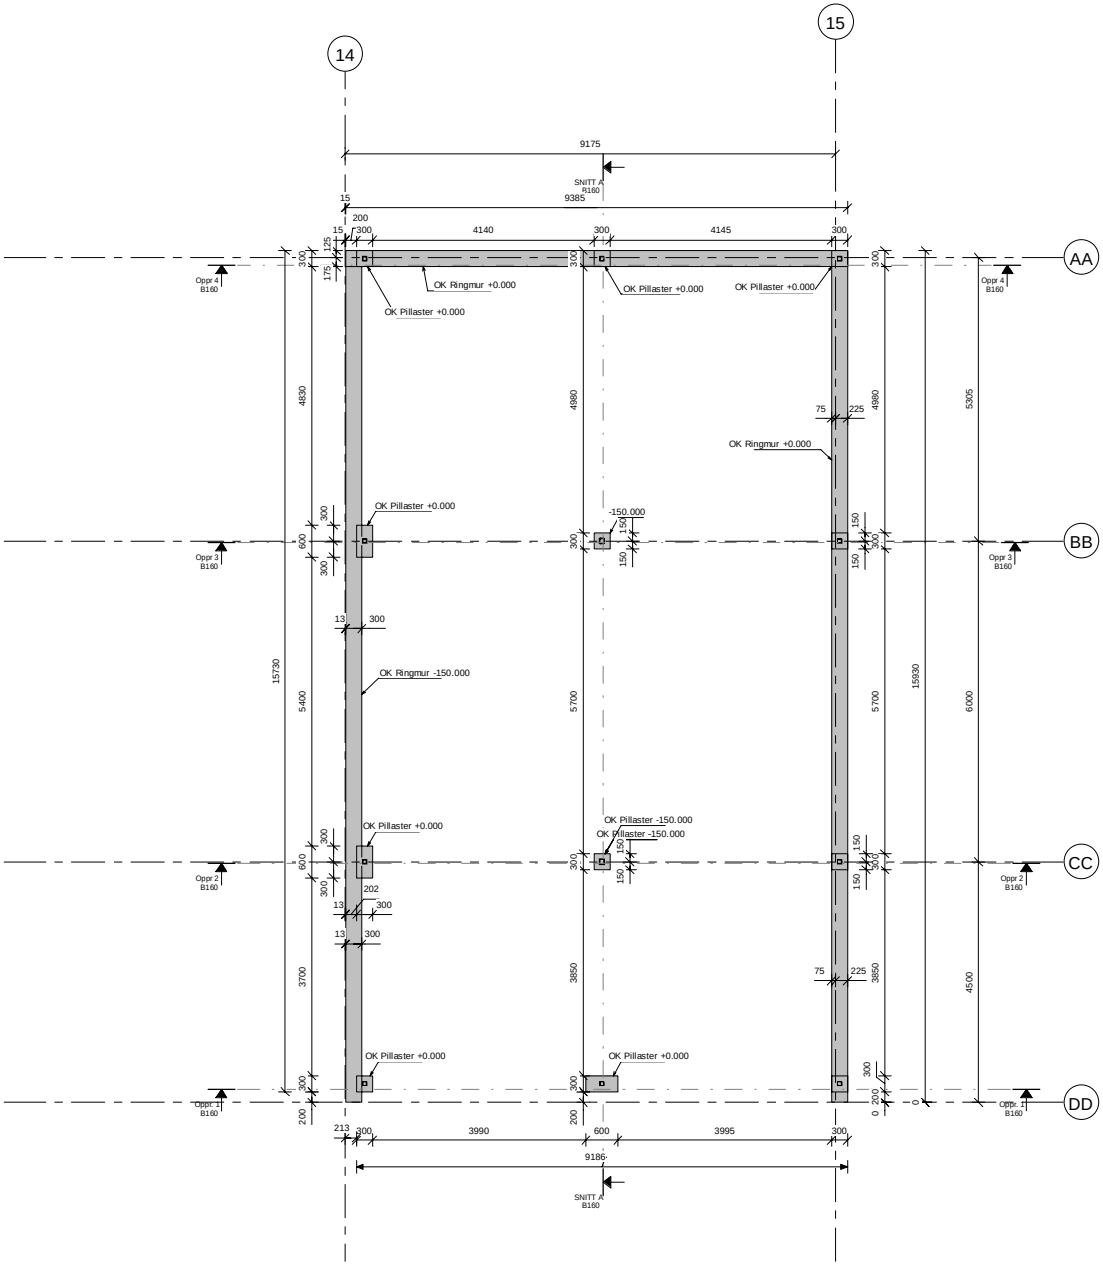

ANBUDSTEGNINGER

TEGNING	FAG	TEGN. NR.	REV.
Ringmur	B	B200	

Rev.	Dato	Revisjonen gjelder	Sign.

G.nr.	B.nr.	F.nr.

TILTAKSHAVER

PROSJEKT: Schjongshallen Alternativ 2

TEGNING: Ringmur

TEGNET AV	KONTROLLERT	DATO
TM	HMT	06.06.2018
INT. PROSJ.NR.	FILNAVN	A1

Roar Jørgensen as
Hvervenmoveien 46, 3511 Hønefoss. Tlf: 32 17 90 00

MÅLESTOKK	FAG	TEGN. NR.	REV.
1 : 50	B	B200	