

Tegningsnummer	Revisjon
L-10-00-04	H02

H02	2018-06-15	Arbeidstegning / anbuds tegning steinleveranse	SSF	InYri	SiOte
H01	2017-12-15	Arbeidstegning	SSF	SIKSu	SiOte
Rev.	Dato	Beskrivelse	Utarbeidet	Fagkontroll	Godkjent

Dette dokumentet er utarbeidet av Norconsult AS som del av det oppdraget som fremgår nedenfor. Opphavsretten tilhører Norconsult AS. Dokumentet må bare benyttes til det formål som oppdragsavtalen beskriver, og må ikke kopieres eller gjøres tilgjengelig på annen måte eller i større utstrekning enn formålet tillater.


Målestokk (gjelder A1)
1:200 (A1)

MOLDE KOMMUNE

SJØFRONTEN MOLDE

Landskapsplan 3

Norconsult	Oppdragsnummer	Tegningsnummer	Revisjon
	5150615	L-10-00-04	H02

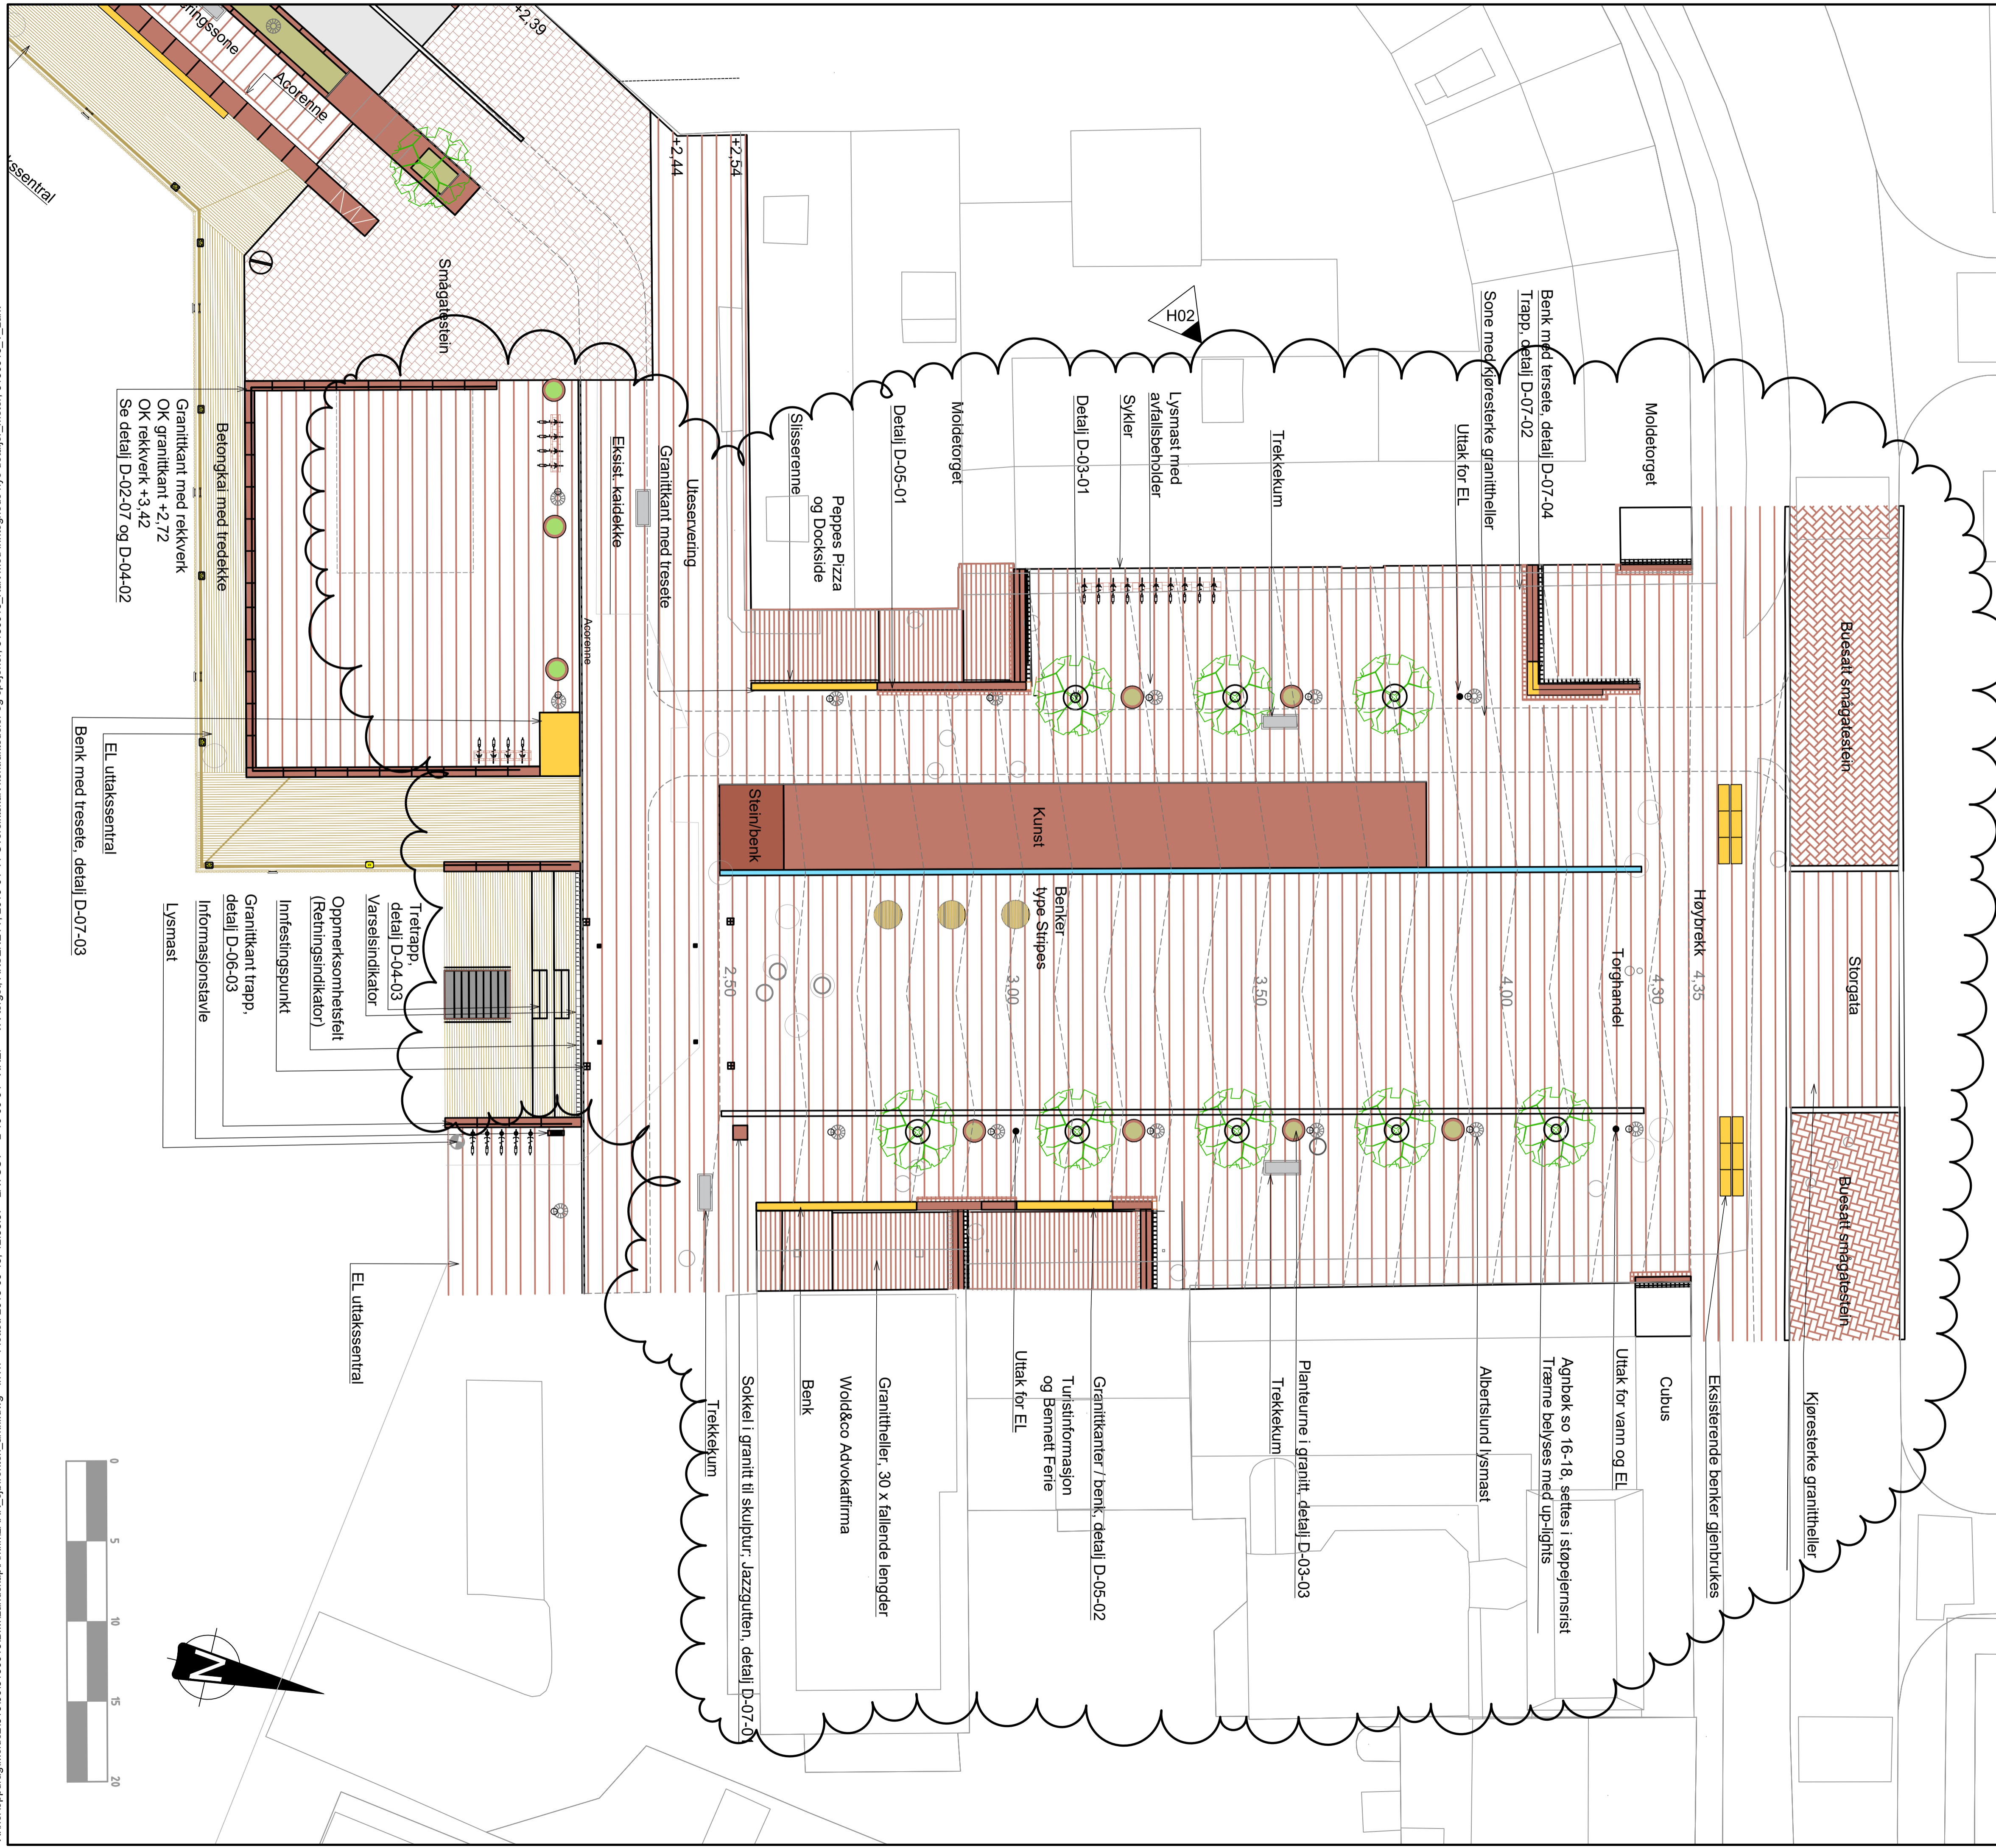

X:\nor\oppdrag\molde2\5150615\50615\BIM\Landskap\Ark\ML\ARK_sjefronten_arkfil.dwg - in:\Yri - Plottet: 2018-06-15: 12:58:37 - LAYOUT = L-10-00-04 - XREF = VA-torget_AKSENETT, 2017-06-04-11 Oversiktskart kontraktstideler og opsjoner, 5150615_T_Lark