


Trase E1 -Eksisterende

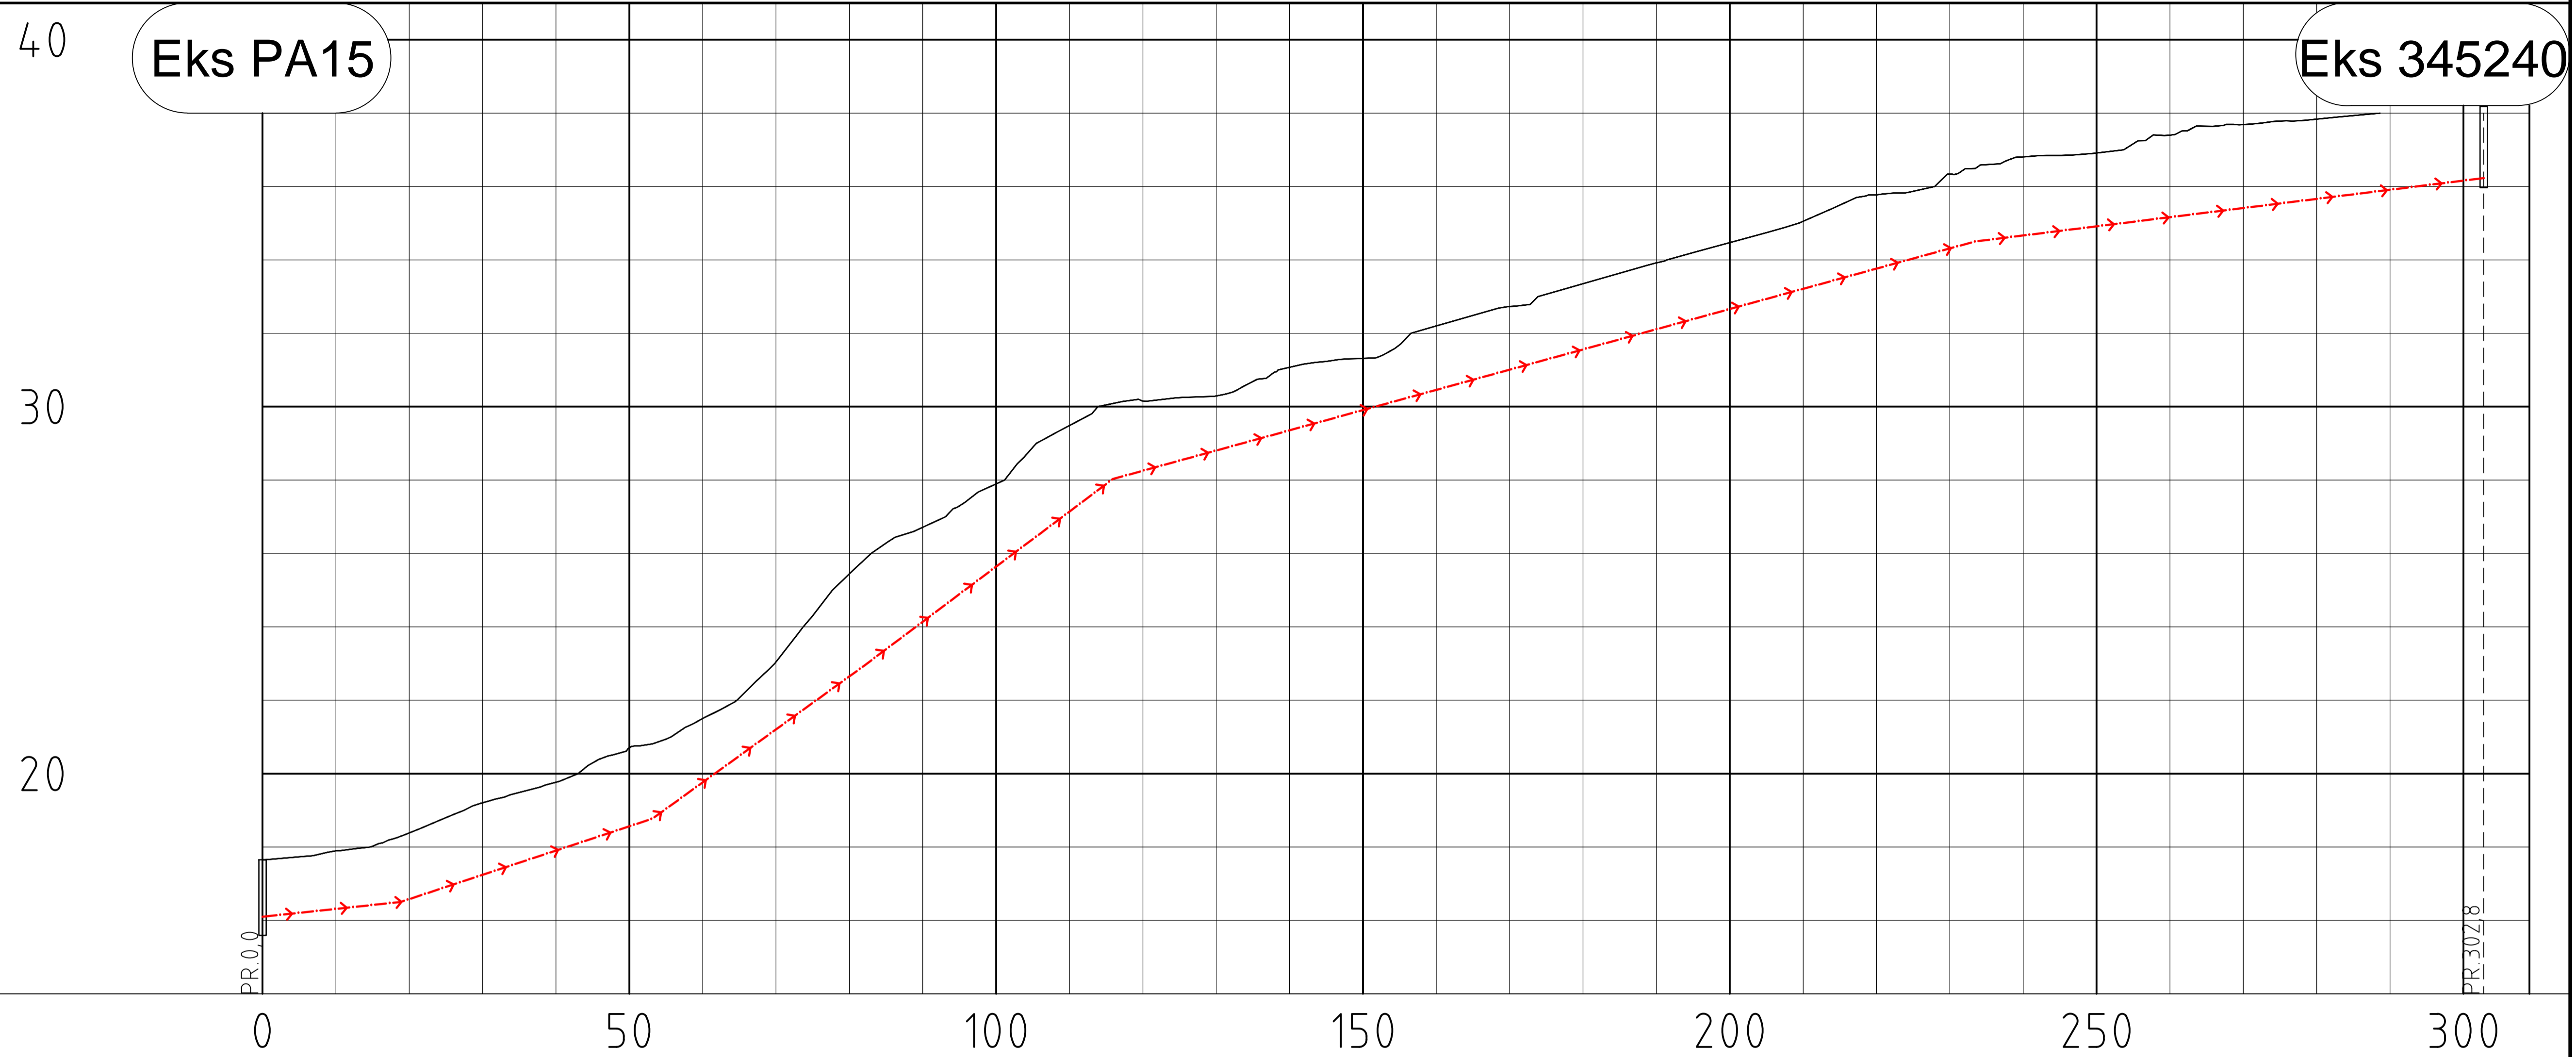

PROFIL NR.	0	50	100	150	200	250	300																								
Grunneier																															
Markslag																															
Grunnforhold																															
TERRENG H./TOPP VEGDEKKE	17,65	17,90	18,38	19,21	19,76	20,70	21,50	23,04	25,44	26,72	27,90	29,49	30,15	30,29	31,07	31,32	32,20	32,73	33,35	33,92	34,47	35,05	35,77	36,34	36,81	36,91	37,40	37,69	37,84	38,00	
Hor.vinkelpunktavstand i m	18,8	34,3	28,8	34,0	117,5	69,4																									
Pumpeledning spillvann	Kumavstand i m	18,8	34,3	28,8	34,0	117,5	69,4																								
	Fall i ‰	21,4	66,1	144,4	150,1	55,1	24,9																								
	Kote utv. topp	16,10	16,50	18,77	22,93	28,03	34,50	36,23																							
	Type og dim	160PVC SDR 21																													

A3 GIR HALV MÅLESTOKK

<p>TEGNFORKLARING</p> <p>SPILLVANNsledning PUMPEledning spillvann</p> <p>EKSISTERENDE LEDNINGER - - - - - - - - - -></p>	<p>MERKNADER</p> <p>- Kartplan (x,y): Euref89 - UTM32, høydereferanse: NN2000</p>	<p>HENVISNINGER</p> <p>- Planoversikt H01 og plantegning H02</p>	<table border="1"> <tr> <td>Revisjon</td> <td>Revideringen gjelder</td> <td>Utarb.</td> <td>Kontr.</td> <td>Godkj.</td> <td>Rev. dato</td> </tr> <tr> <td>Produisert for:</td> <td>Trondheim kommune</td> <td>Tegningsdato</td> <td colspan="3">2018-07-12</td> </tr> <tr> <td></td> <td></td> <td>Prosjektnummer byggherre</td> <td colspan="3">-</td> </tr> <tr> <td colspan="2">PA15 Leangen PST Lengdeprofil eksisterende: trase E1</td> <td>Produisert av</td> <td colspan="3">ViaNova Trondheim AS</td> </tr> <tr> <td colspan="2">Konkurransgrunnlag</td> <td colspan="2">Målestokk A1:</td> <td colspan="2">1500</td> </tr> <tr> <td>Utarbeidet av</td> <td>Kontrollert av</td> <td>Godkjent av</td> <td>Konsulentarkiv</td> <td>Tegn nr:</td> <td>Rev:</td> </tr> <tr> <td>VND</td> <td>KFA</td> <td>RPA</td> <td>Q\ 2018009</td> <td>H104</td> <td></td> </tr> </table>	Revisjon	Revideringen gjelder	Utarb.	Kontr.	Godkj.	Rev. dato	Produisert for:	Trondheim kommune	Tegningsdato	2018-07-12					Prosjektnummer byggherre	-			PA15 Leangen PST Lengdeprofil eksisterende: trase E1		Produisert av	ViaNova Trondheim AS			Konkurransgrunnlag		Målestokk A1:		1500		Utarbeidet av	Kontrollert av	Godkjent av	Konsulentarkiv	Tegn nr:	Rev:	VND	KFA	RPA	Q\ 2018009	H104	
Revisjon	Revideringen gjelder	Utarb.	Kontr.	Godkj.	Rev. dato	
Produisert for:	Trondheim kommune	Tegningsdato	2018-07-12	
		Prosjektnummer byggherre	-	
PA15 Leangen PST Lengdeprofil eksisterende: trase E1		Produisert av	ViaNova Trondheim AS	
Konkurransgrunnlag		Målestokk A1:		1500	
Utarbeidet av	Kontrollert av	Godkjent av	Konsulentarkiv	Tegn nr:	Rev:	
VND	KFA	RPA	Q\ 2018009	H104	