
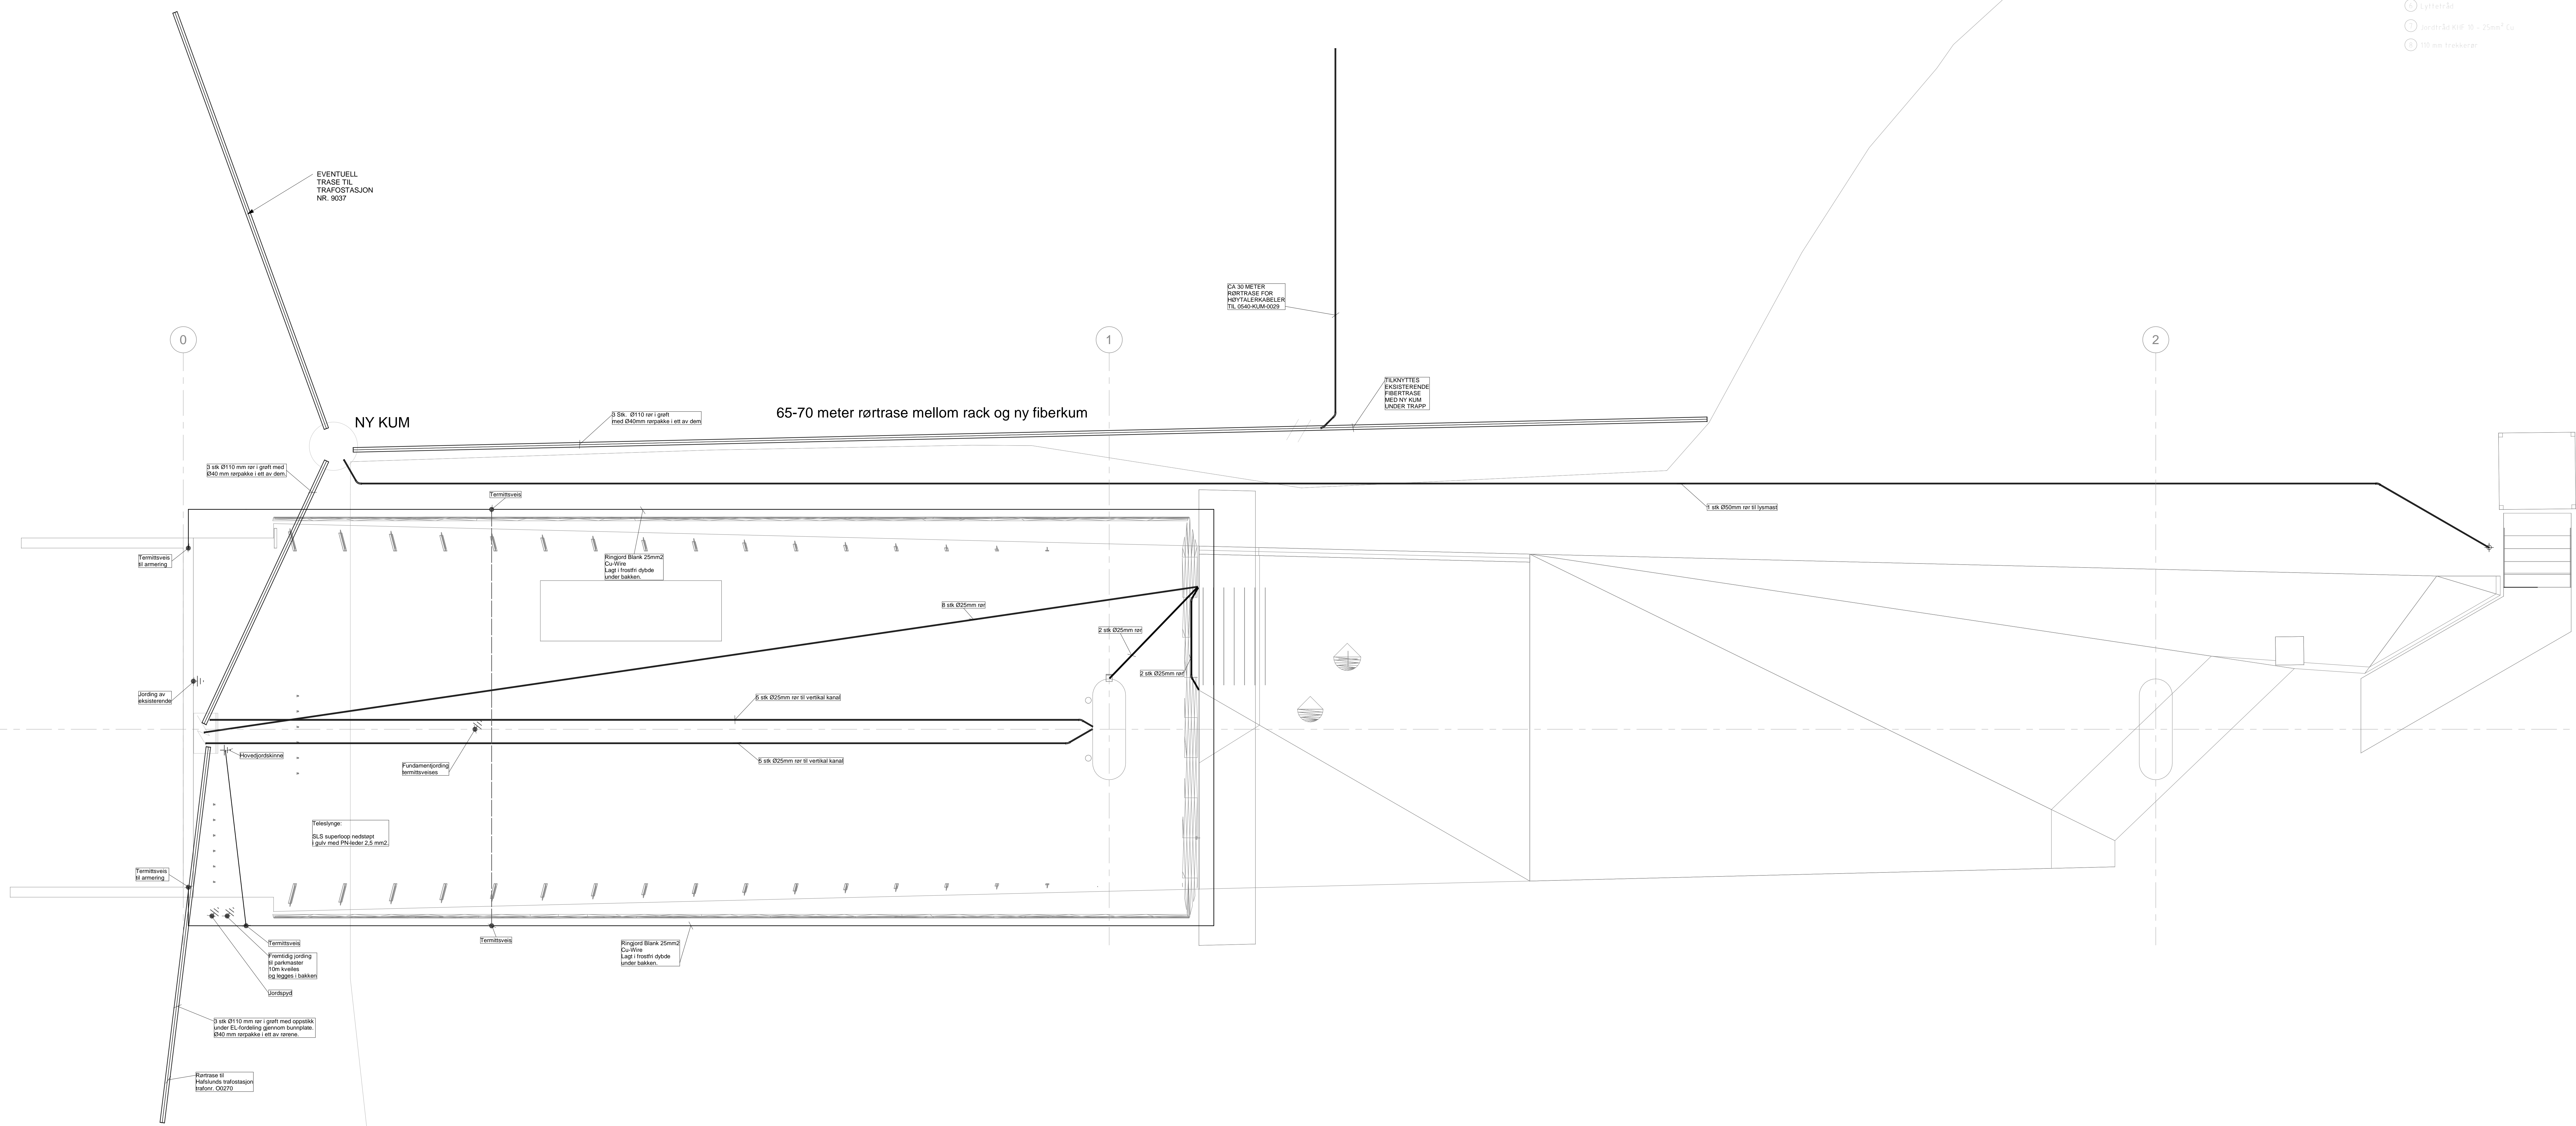


- Merknader:
- Gravearbeider skal utføres iht. lokale nettselskaps retningslinjer for grøft, evt. REN-blader. Gravearbeider skal godkjennes av netteier før gravearbeider starter.
 - Hensvisning:
 - ⊙ Fastsettelse For kabler: Sæd 0-4 mm. For trasseler: gule 8-16 mm. Minimum tykkelse 10mm.
 - ⊙ Sidefylling For kabler: Sæd 0-4 mm. For trasseler: gule 8-16 mm.
 - ⊙ Renskyttslag For kabler: Sæd 0-4 mm. For trasseler: gule 8-16 mm. Minimum tykkelse 10 mm, unless trasseler: minimum tykkelse 100 mm.
 - ⊙ Grøftfylling Drøttinge masser/forsterkingslag. Minimum strøsterrelse 150 mm.
 - ⊙ Flenske
 - ⊙ Lystend
 - ⊙ Anvendt RIF: Ø = 25mm Cu.
 - ⊙ 10 mm trasseler

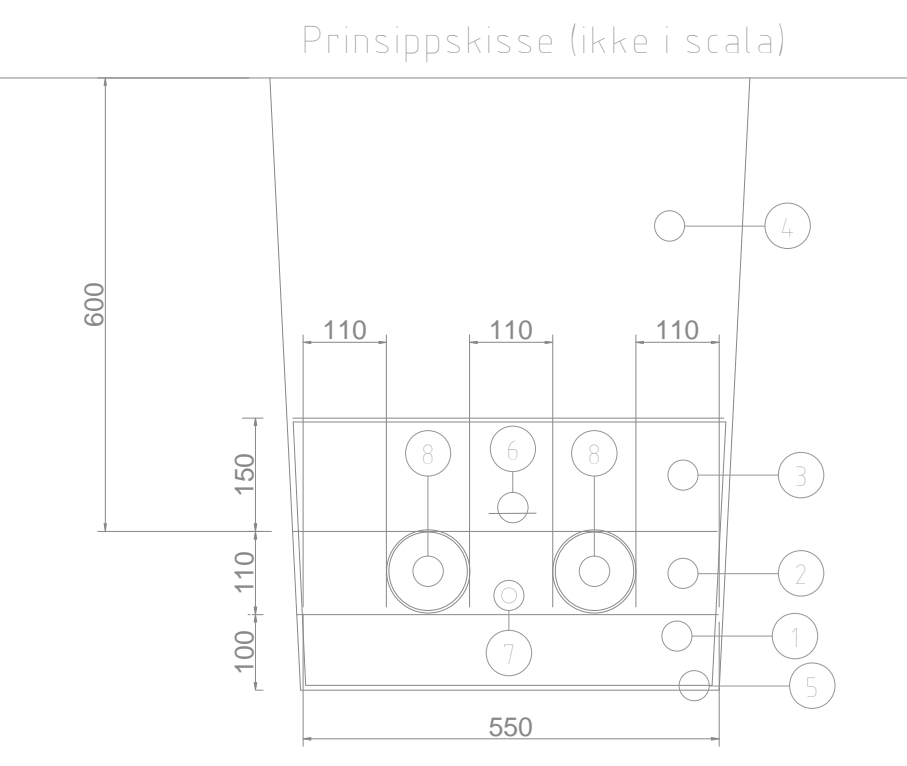

Hovedjordskinne =412.001


Tegningsnavn: Rosenholm sykkelhotell
 Tegningsstatus: Tilbud
 Dokumentnummer: 55555001-RIE-E-400-B-04

Ut	Tilbud	rettet	notert	21.08.2019	
Ut	Tilbud	rettet	notert	24.11.2017	
Ut	Tilbud	rettet	notert	18.11.2017	
Ut	Tilbud	rettet	notert	19.10.2017	
Rev		Endring	Utf	Årsak	Dato

Oppdragsgiver: **Oppegård kommune**
 Tittel: **Rosenholm stasjon - Sykkelhotell**
 Prosjekt: **18.10.2017/NOHEGU**
 Skala: **1:50**
 Tegningstype: **AOL-1600**
 Prosjektgruppe: **55555001**
 Saksbehandler: **Håvard Lockert**
 Tegningstype: **Tilbud**
 Prosjekt: **RIE**
 Tegningstype (dag-opp): **E-400**
 Status: **B**
 Rev: **04**