


KUMSKISSE	KUM NR.	HENV. TEGN.	VANNVERKSDELER		KUMSKISSE	KUM NR.	HENV. TEGN.	VANNVERKSDELER		KUMSKISSE	KUM NR.	HENV. TEGN.	VANNVERKSDELER					
			BESKRIVELSE	ANT.				BESKRIVELSE	ANT.				BESKRIVELSE	ANT.				
	S22	H003 H043	$\phi 110$ LANGBEND 11° $\phi 110$ LØPEMUFFE	1 1														
			SELVFALLSDELER												SELVFALLSDELER		SELVFALLSDELER	
			$\phi 160$ MINKUM RETTLØP $\phi 160$ LANGBEND 11° $\phi 200$ MINKUM RETTLØP $\phi 200$ LANGBEND 11°	1 1 1 1											SELVFALLSDELER		SELVFALLSDELER	
	V23 S23 O23	H003 H042 H043	$\phi 100$ VENTIL T-RØR m/BRANNAVSTIKKER, SERVICEVENTILER OG VENTILTOPPER $\phi 100$ BRANNVENTIL MED GJENGEFRI BRANNVENTILSKRING $\phi 100/110$ FLENSEMUFFE FOR PVC $\phi 100$ FLENSBEND 90° $\phi 110$ LANGBEND 30° $\phi 110$ LØPEMUFFE	1 1 2 1 1 2														
			SELVFALLSDELER												SELVFALLSDELER		SELVFALLSDELER	
			$\phi 160$ MINKUM KRÅKEFOT $\phi 160$ LANGBEND 30° $\phi 160$ TERS $\phi 200$ MINKUM KRÅKEFOT $\phi 200$ LANGBEND 30° $\phi 200/200$ GRENØR $\phi 200$ LØPEMUFFE $\phi 200$ TERS	1 1 2 1 1 1 1 2											SELVFALLSDELER		SELVFALLSDELER	
	V24 S24 O24	H003 H042 H043	$\phi 150$ VENTIL T-RØR m/BRANNAVSTIKKER, SERVICEVENTILER OG VENTILTOPPER $\phi 100$ MELLOMRING $\phi 50$ 701/40 KOMBI LUFTEVENTIL NØDVENDIGE DELER FOR TILKOBLING AV LUFTEVENTIL TIL MELLOMRING $\phi 100$ BRANNVENTIL MED GJENGEFRI BRANNVENTILSKRING $\phi 150/160$ FLENSEMUFFE FOR PVC $\phi 150$ FLENSBEND 90° $\phi 150/100$ REDUKSJONSFLENS $\phi 100/110$ FLENSEMUFFE FOR PVC $\phi 160$ LØPEMUFFE $\phi 110$ LØPEMUFFE	1 1 1 1 1 1 1 1 1 1														
			SELVFALLSDELER												SELVFALLSDELER		SELVFALLSDELER	
			$\phi 160$ MINKUM RETTLØP $\phi 160$ TERS $\phi 200$ MINKUM KRÅKEFOT $\phi 200$ TERS	1 1 1 2											SELVFALLSDELER		SELVFALLSDELER	

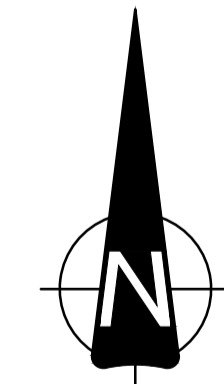

B	00	TILBUDSTEGNING	NOHOLI	JEP	NOLABE	12.07.2018
Status	Rev.	Endring	Utført	Kontr.	Ansv.	Dato
		FREDRIKSTAD KOMMUNE PROSJEKTUTVIKLING STENBUKTA		NOHOLI	JEP	NOLABE
				Målestokk	Format	
				1:50	A1	
REHABILITERING AV VA-ANLEGG			Oppdragsleder: HANS GUSTAV ANDERSEN			
KUM: K22, K23, K24 KUMSKISSER			Oppdragsnr. 14737001			
		SWECO Norge AS Statsminister Torpsvei 1A, 1738 Borgenhaugen TLF. 69 13 96 00 FAX. 69 13 96 01	Disiplin	Løpenummer:	Status	Rev.
			W	H051	B	00