
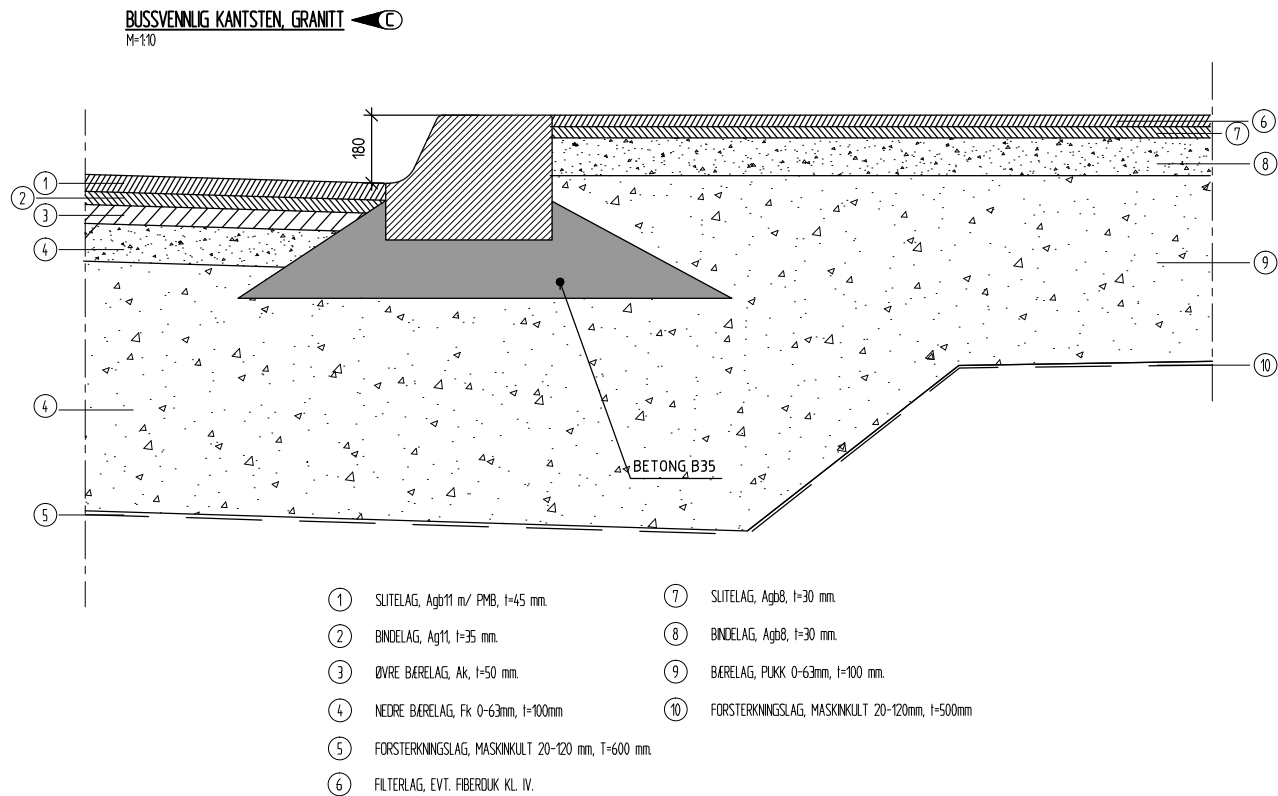
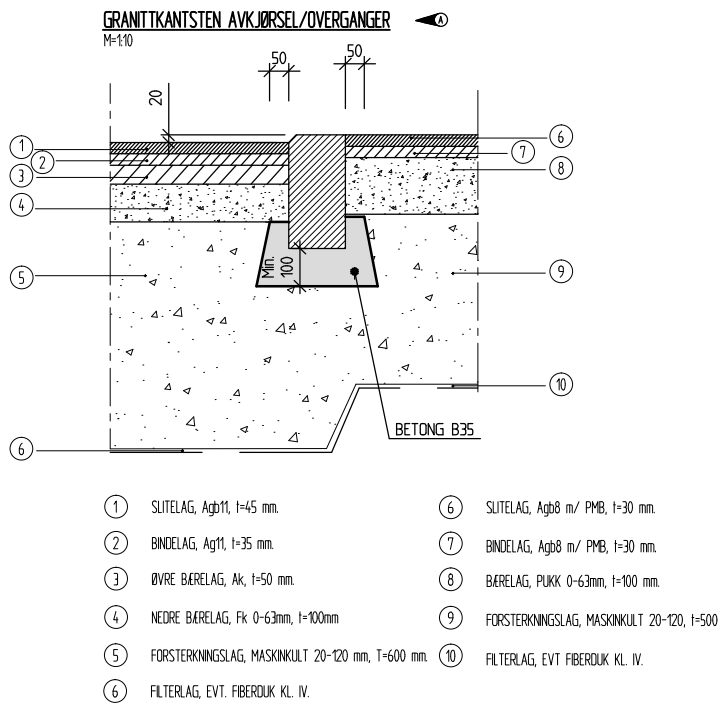


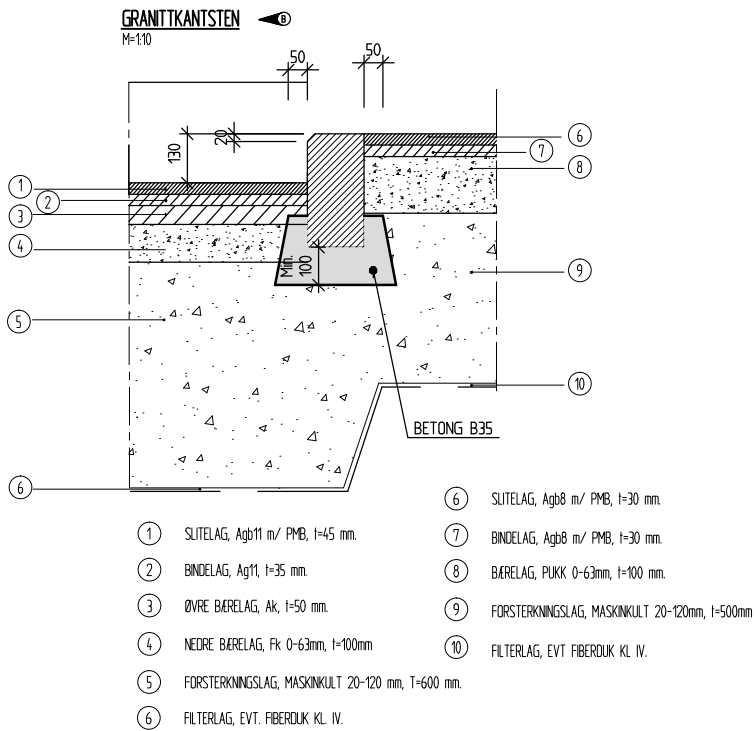

B	00	TILBUDSTEGNING				HAAN	JEP	LABE	12.07.2018		
Status	Rev.	Ending				Utført	Kontr.	Ans.	Dato		
 FREDRIKSTAD KOMMUNE PROSJEKTUTVIKLING FORTAU TROLLDALEN						HAAN	JEP	LABE	12.07.2018		
						Målestokk		Format		A1	
VEIANLEGG FORTAU KANTSTEINDETALJER SNITT KANTSTEIN, OPPMERKSOMHETSMERKING PRINSIPTEGNING						Oppdragsleder: HANS GUSTAV ANDERSEN					
						Oppdragsnr. 14737001					
 SWECO Norge AS Statensminister Torshov 1A, 1738 Borgerhaugen Tlf: 69 13 96 00 FAX: 69 13 96 01						Disiplin:	Løpenummer:		Status	Rev	
						Y	J040		B	00	