


13 12 11 10 9 8 7 6 5 4 3 2 1

VEST

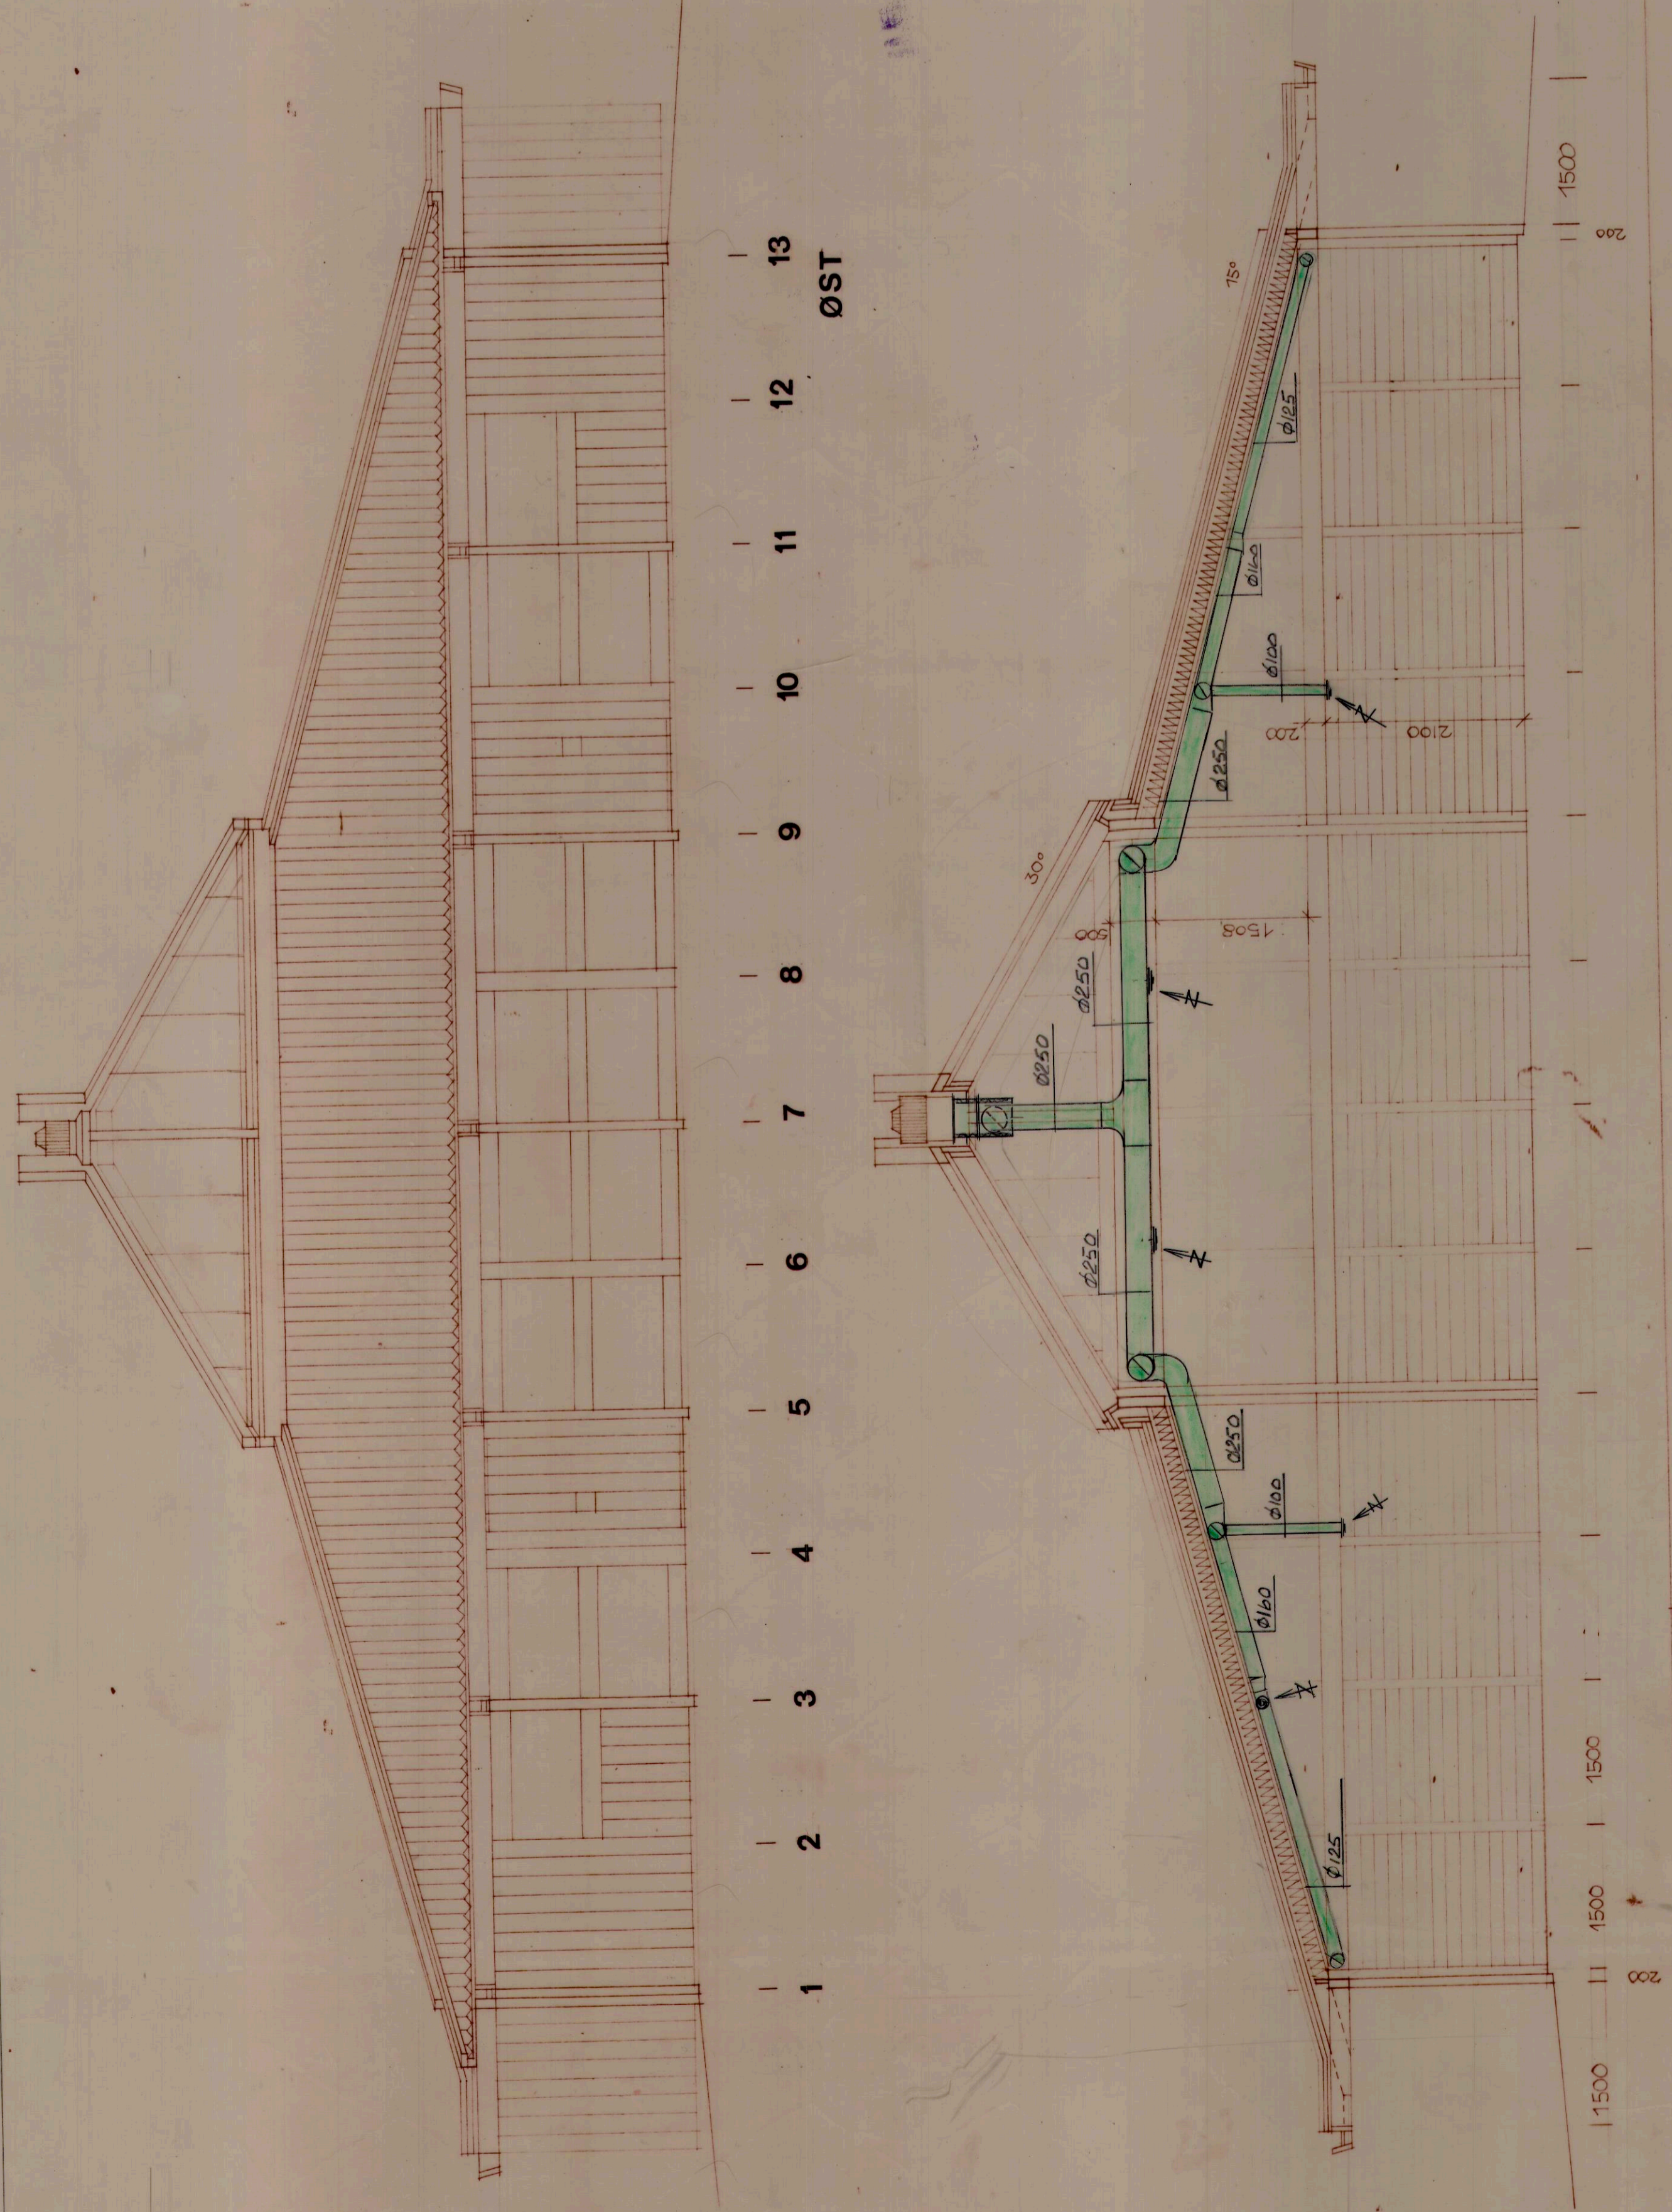

Index	Revisjonen gjelder:	Dato:	Sign.:
	ANBUSTEGNING VVS:	28 FEB. 1978	EH
	ANBUSTEGNING BYGG:		
ALLE MÅL KONTROLLERES PÅ STEDETI!			
REDD BARNAS BARNEHAVE			
HAMAR			
ORIENTERENDE SNITT			
Målestokk: 1:50		Tegn.: 26/2-76 EH	
Kontnr.: 1/24		Mrk.: RV	
SIVILINGENIØR		M.N.I.F. - M.R.I.F.	
ROLF AALERUD		B27123	
RADGIVENDE V.V.S. INGENIØRFIRMA		Revisjon	
2300 HAMAR - TLF. 25 005 *			

DATE 4.2.70
TEGN / KONTR

**REDD BARNAS
BARNEHAVE
HAMAR**

**FASADE ØST OG VEST,
SNITT**

MÅL 1:50

ARKITIM
UTSIKTEN I
2300 HAMAR

JOBBNR: 259 - 14