


NB: Alle mål må kontrolleres på byggeplass.

Fasade strekkmetall paneler - pulver malt i RAL 9004 (Signatschwarz)
 Stålkonstruksjoner - varmfornikket stål, pulverlakkert malt i RAL 9004 (Signatschwarz)
 Fasade lekkledning - Accoya
 Beslag - svart, RAL 9004 (Signatschwarz)

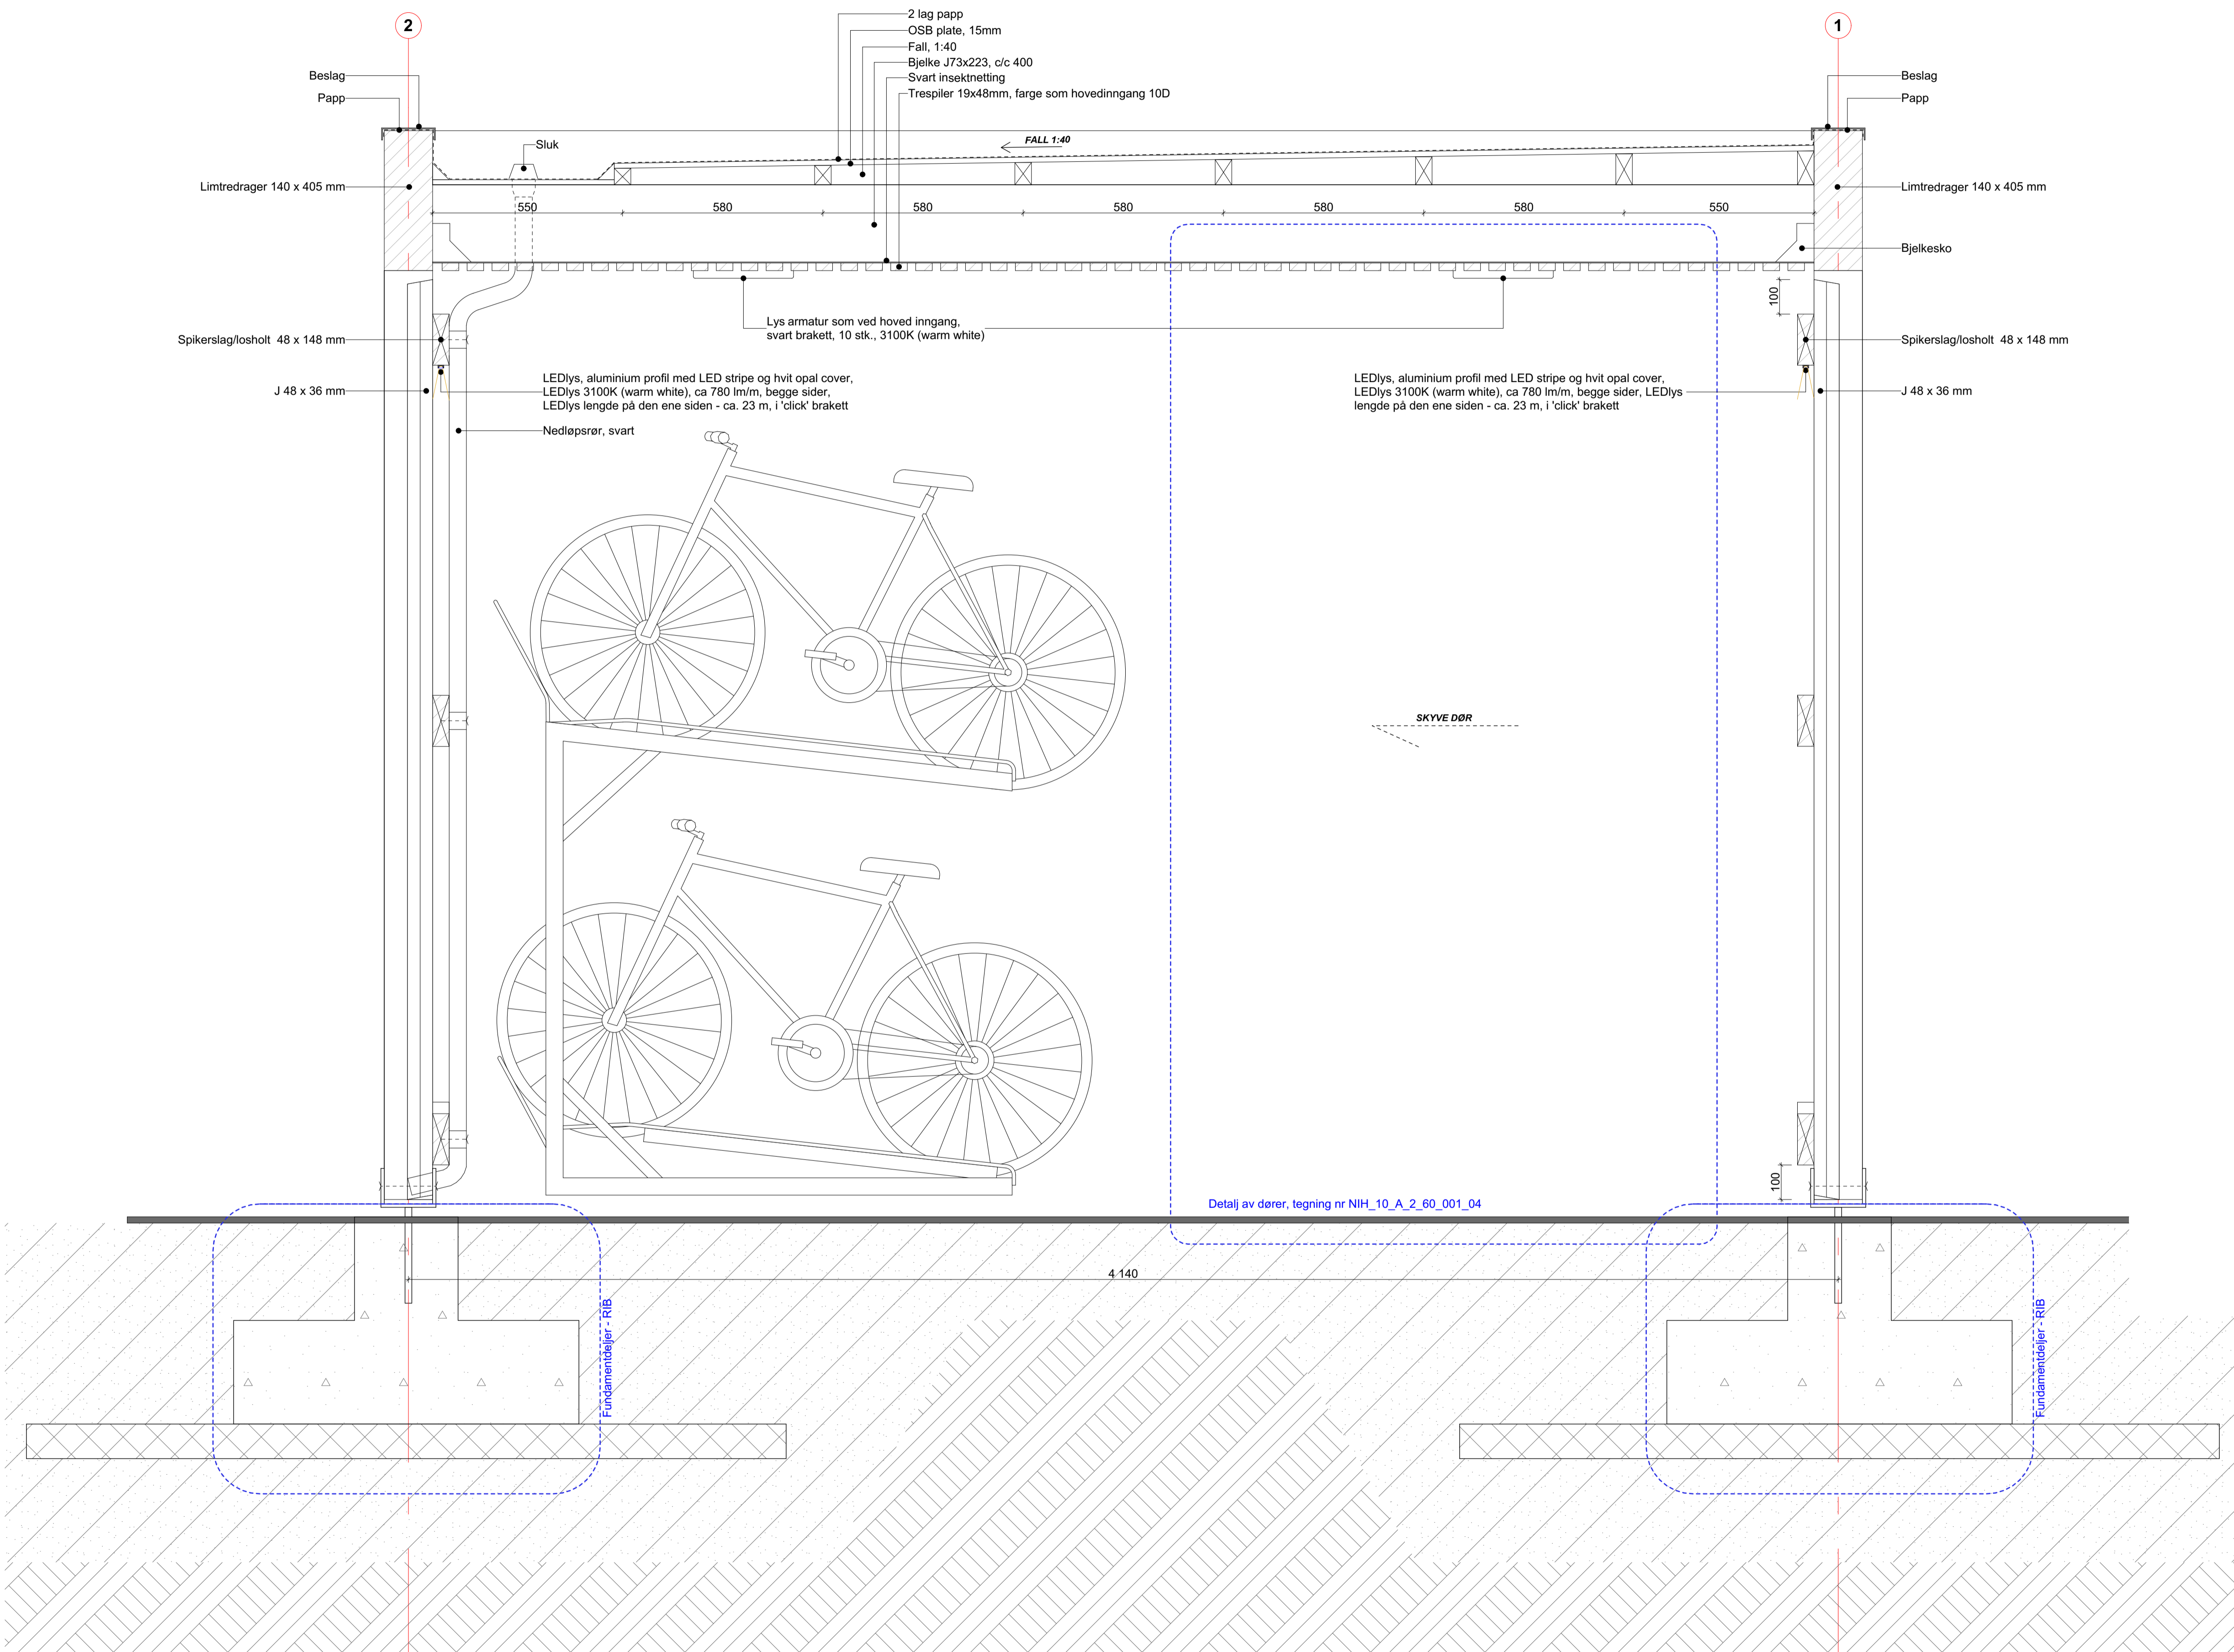

Detalj av dører, tegning nr NIH_10_A_2_60_001_04

Snitt A-A 40_1 Detaljer Snitt A-A 1:10

10.00	Andringsliste								
Rev.	Endringen gjelder	SIG	KTR	EO-nr.	Dato				

Tegningsnummer:										Prosjekt for	
Kompleksnr.	Byggnr.	Etasje	Fag	Systemkode	Type tegn.	Lap.nr.	Fase	Revisjonsnr.	Status	prosjekterende/rev.	
NIH	10	OD	A	2	40	001	04	10.00		09017	

NB: Kun revisjoner aktuelle for dette tegningsnummeret.

Lokaliseringsskisse

ARK:	arkitektkontoret Nils Tveit
RIB:	Dr. Techn. Olav Olsen AS
RIBr:	Erichsen & Hørgen A/S
RIV:	MOE AS
RIE:	ECT AS

Fase: Detaljprosjekt

Godkjent

STATSBYGG 1006101

arkitektkontoret
NILS TVEIT as
 havnegata 2 3040 drammen norway

Titel

Sykkelpaviljong

Snitt A-A

Godkjent
 LBE

Kontroll prosjekt.
 Sign. KSA PKR

Filnavn
 NIH_2_Ark_Sykkelpaviljong

Dato
 21.08.2018

Målestokk
 1:10

Kontroll utførende
 Sign. Kontroll

Tegningsnummer:										Prosjekt for	
Kompleksnr.	Byggnr.	Etasje	Fag	Systemkode	Type tegn.	Lap.nr.	Fase	Revisjonsnr.	Status	prosjekterende/rev.	
NIH	10	OD	A	2	40	001	04	10.00		09017	

ANBUDESTEGNING