

ANBUDSTEGNING

NB: Alle mål må kontrolleres på byggeplass.


Fasade strekkmetall paneler - pulvert malt i RAL 9004 (Signalschwarz)
 Stålkonstruksjoner - varmforsinket stål, pulvertlakkert/ malt i RAL 9004 (Signalschwarz)
 Fasade lektelekledning - Accoya
 Beslag - svart, RAL 9004 (Signalschwarz)

10.00	Anbudstegning								
Rev.	Endringen gjelder						SIG	KTR	EO-nr. Dato

Tegningsnummer:										Prosjektnr. for
Kompleksnr.	Byggnr.	Etasje	Fag	Systemkode	Type tegn.	Løpenr.	Fase	Revisjonsnr.	Status	prosjekterende/lev.
NIH	001	0D	A	2	45	001	04	10.00		09017

NB: Kun revisjoner aktuelle for dette tegningsnummeret.

Lokaliseringsskisse

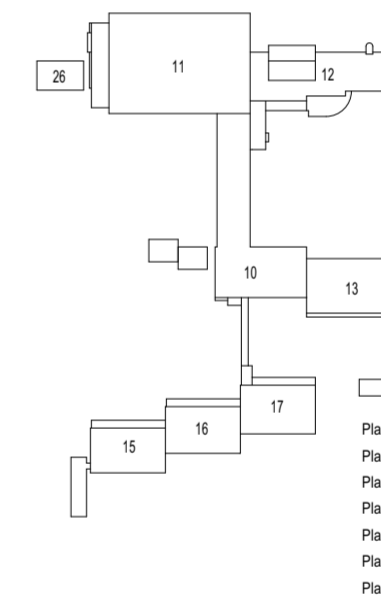

ARK:	arkitektkontoret Nils Tveit
RIB:	Dr. Techn. Olav Olsen AS
RIBr:	Erichsen & Horgen A/S
RIV:	MOE AS
RIE:	ECT AS

Fase: **Detaljprosjekt** Prosjektnr. SB. 1006101

STATSBYGG

arkitektkontoret NILS TVEIT as
havnegata 2 3040 drammen norway

Tittel		Godkjent
Sykkelpaviljong		LBE
		Kontroll prosjekt.
Sign.	Kontroll	
KSA	PKR	
Filnavn		
NIH_2_ARK_SYKKELPAVILJONG_V2		
Dato		
21.08.2018		
Målestokk		
1:50		
Kontroll utførende		
Sign.	Kontroll	

Tegningsnummer:										Prosjektnr. for
Kompleksnr.	Byggnr.	Etasje	Fag	Systemkode	Type tegn.	Løpenr.	Fase	Revisjonsnr.	Status	prosjekterende/lev.
NIH	10	0D	A	2	45	001	04	10.00		09017