



GRØFTESNITT 1

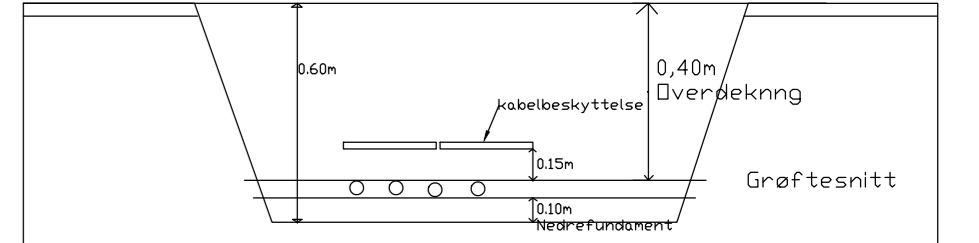


SE TEKNISK BESKRIVELSE AV KABELGRØFT PÅ BYGGEWEB

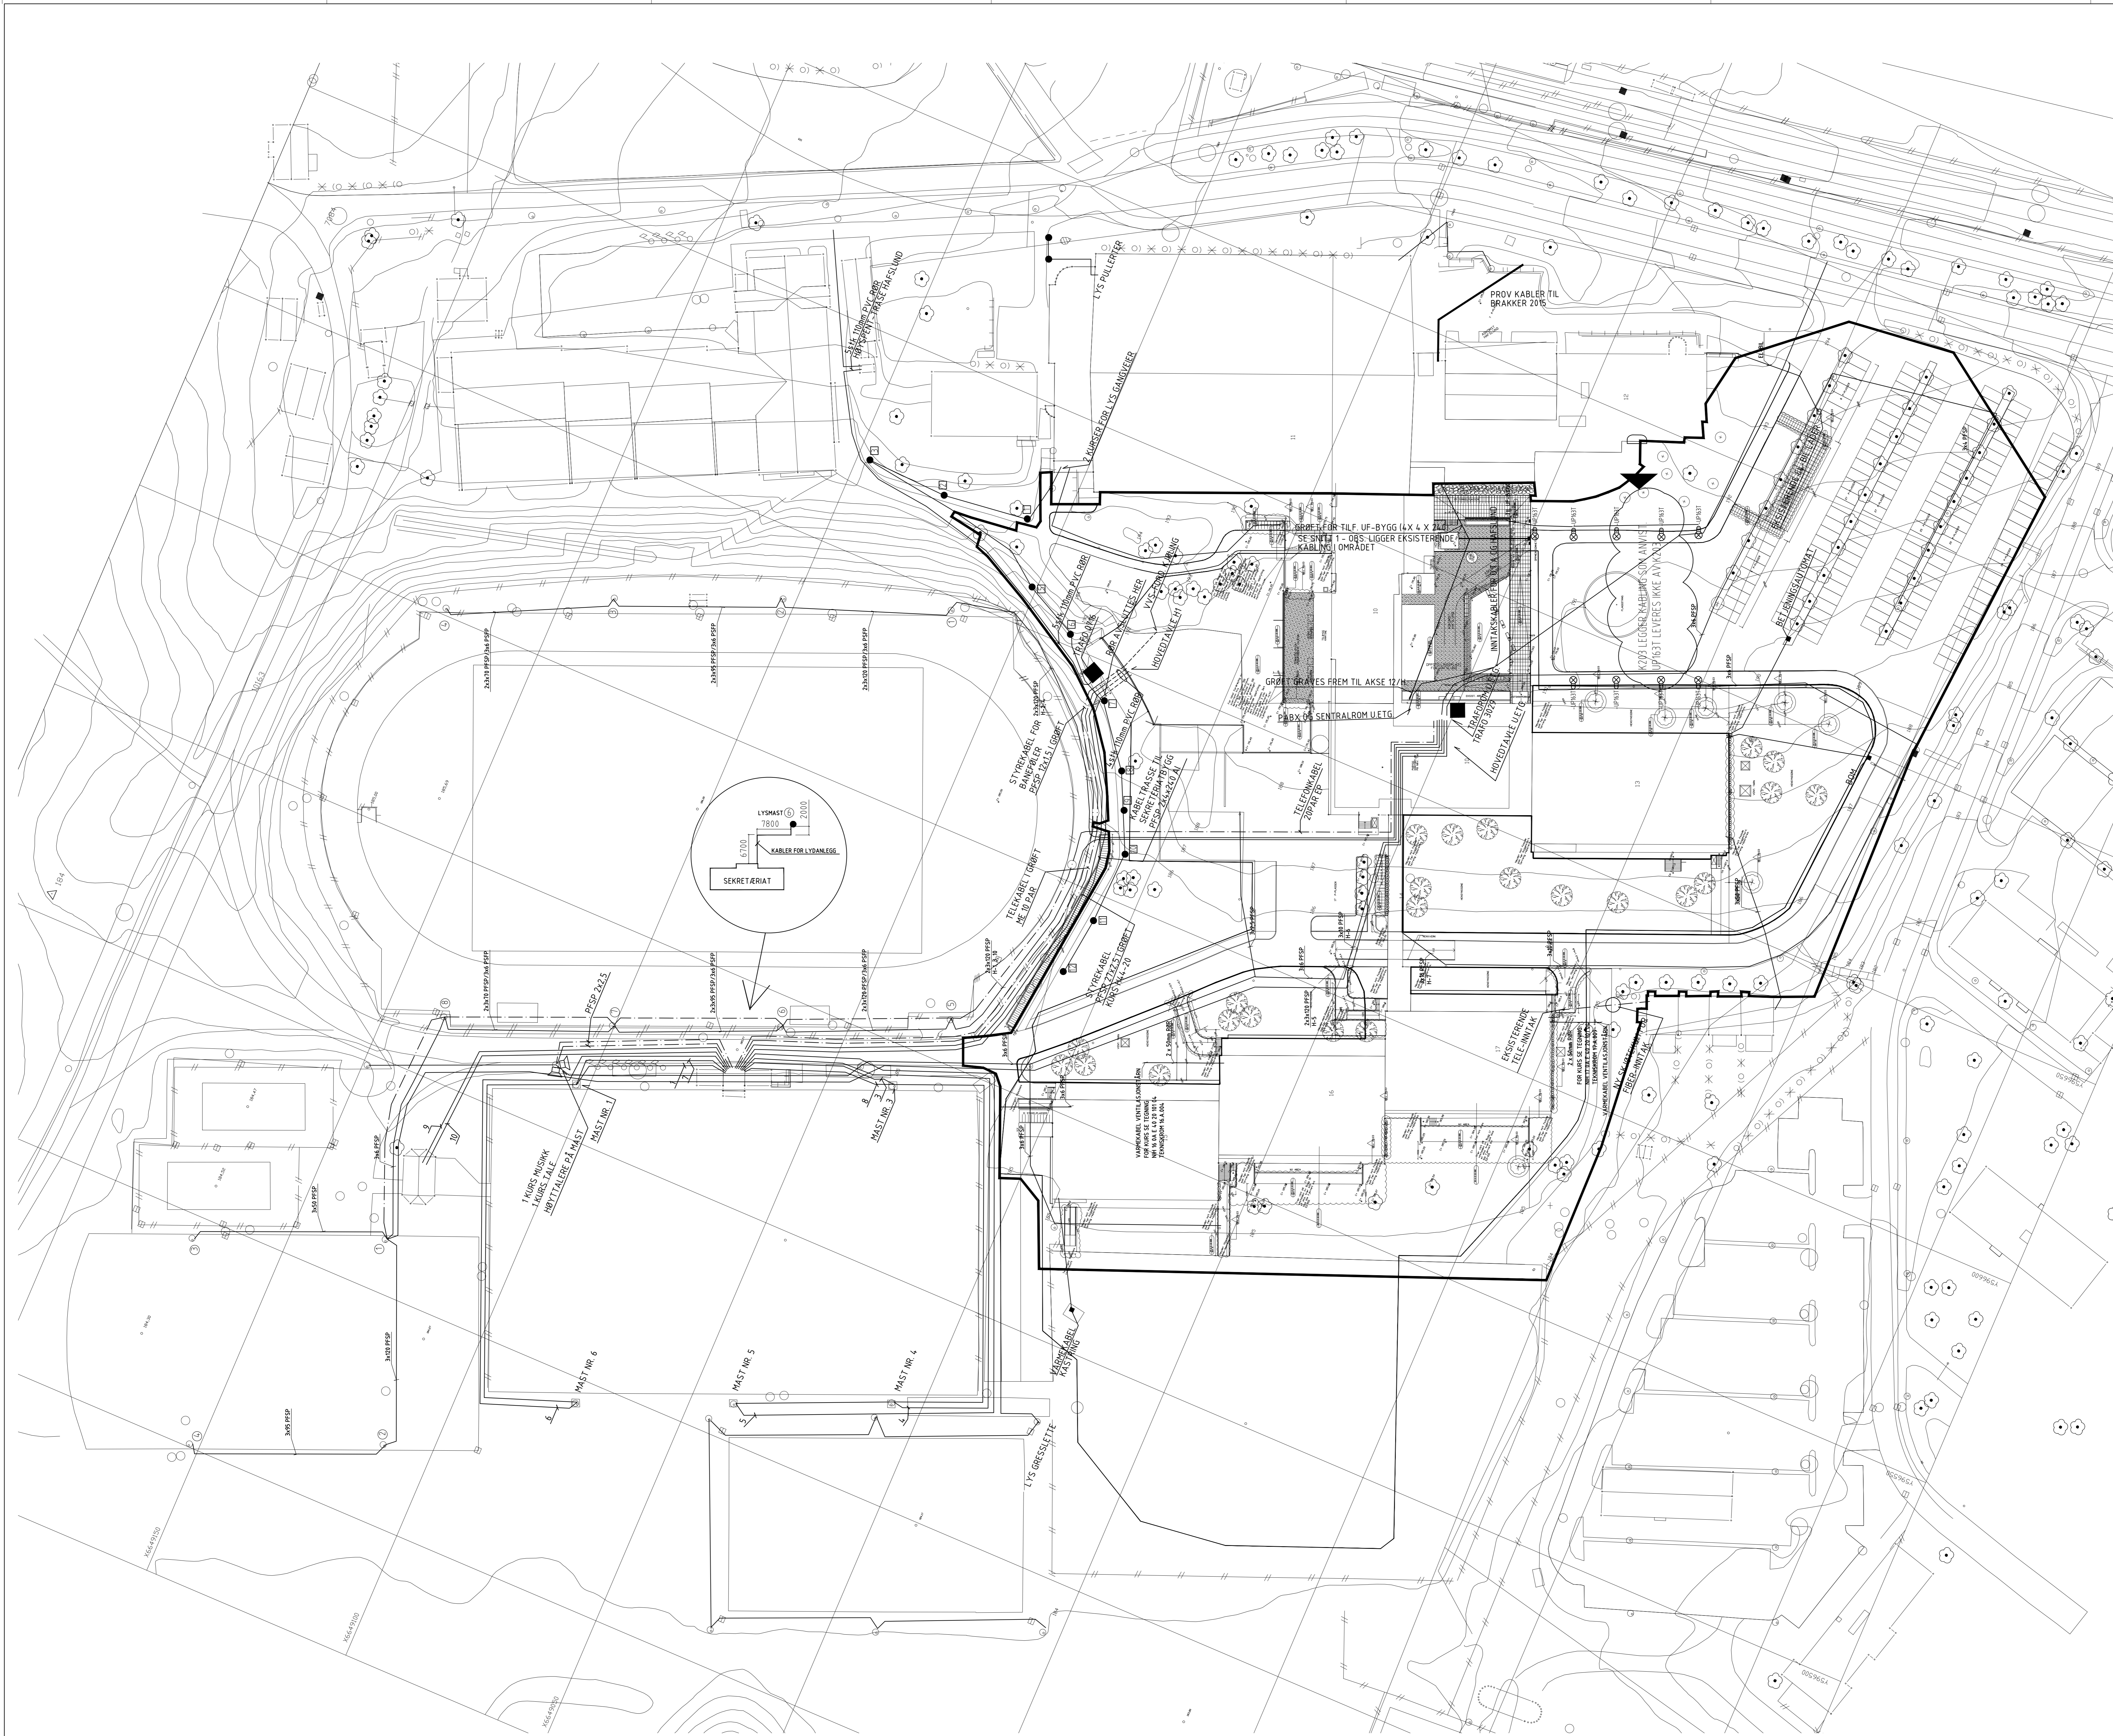

00	20170818	INFORMASJON	UPPÅS LEVERES WKE AV K203 #203 LEVERER KÅBLING
01	20170818	LYDMASTER VED HØYDEINGANG	ED-TLS3 ET-491
02	20161125	BORRERING VIK VENTILASJONSTÅRN ED-1487	
03	20160520	INNTENNET KABELGRØFT FOR NY TILF. TIL UF-BYGGET	
04	20150910	ØRENTRENDE TEGNING TIL ARBEID	
05	20150910	ØRENTRENDE TEGNING TIL ARBEID	
06	20150910	ØRENTRENDE TEGNING TIL ARBEID	

Taggnummer	Byggsnummer	Etasje	Flag	Systemkode	Type	Utsjett	Flare	Rev.	Status	Prosjekt nr.
NIH	49	-	E 78	10	001	04	04	00		020614007

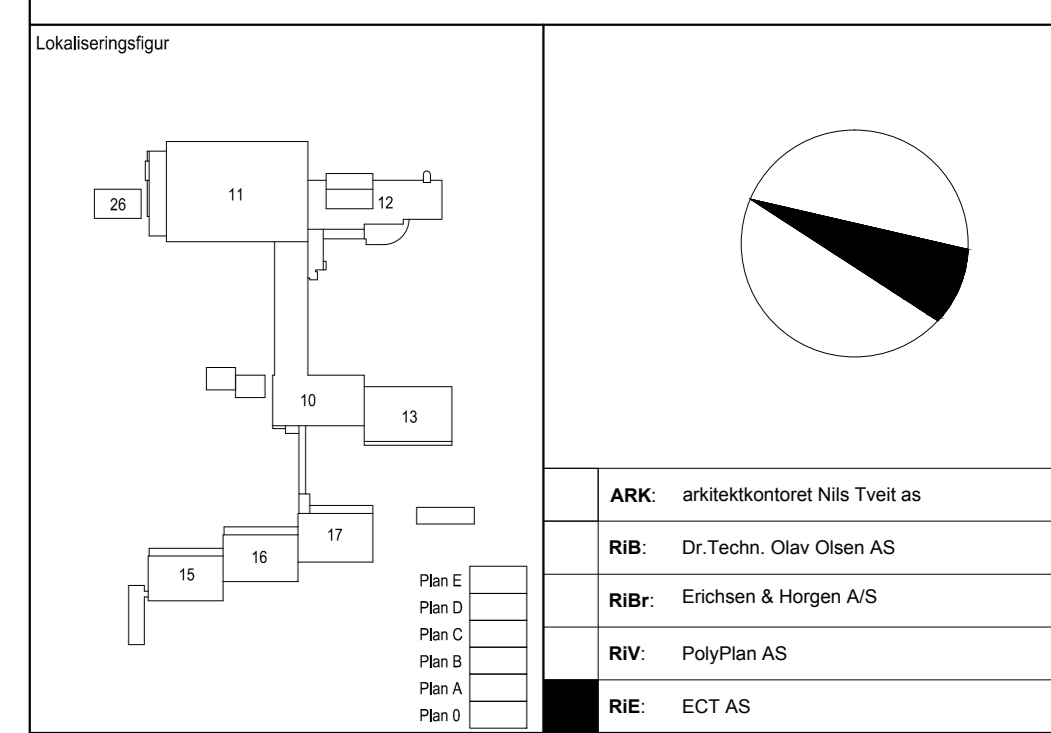

STATSBYGG 11481
ECT 3018 DRAMMEN
 Høvetalløien 11
 3018 DRAMMEN
 Tlf: 32 25 71 00
 Web: http://www.ect.no

NORGES
IDRETTSHØGSKOLE
 SITUASJONSPLAN
 EKSISTERENDE ANLEGG
 ELKRAFT- OG TELETEKNISKE ANLEGG

Prosjekt nr. 11481
 Dato: 20141128
 Skala: 1:500
 Prosjekt nr. 020614007