






	Prosjekt nr <b>12081</b>	Dokument nummer	Utarbeidet av <b>HLB</b>	Utarbeidet dato <b>16.08.17</b>
	Prosjekt <b>Norges Idrettshøgskole</b>		Kontrollert av <b>HAN</b>	Kontrollert dato <b>16.08.17</b>
			Revisjon	Revisjons dato
<b>Bøyeliste</b>		Tegningsnummer <b>NIH 10_OD_B_2_20_015_04</b> Skal ikke utføres av K203		Bøyeliste side <b>10-38</b>
Konstruksjonsdel <b>Sykkelskur</b>	Stålkvalitet <b>B500NC</b>			

Posnr.	Diam. (mm)	Antall	Lengde (mm)	Dordiam. (mm)	Korr. (mm)	Skisse (mm)	Sum Lengde (m)	Merknad	Rev.
10-380	16	144	1300	50	-60		187.2		
10-381	12	144	1318	32	-42		189.8		
10-382	12	48	1044	32	-21		50.1		
10-383	12	16	859	32	-21		13.7		
10-384	10	48	930	25	-90		44.6		
10-385	12	8	1735				13.9		
10-386	12	20	918	32	-42		18.4		

Lengde (m)	ø6	ø8	ø10	ø12	ø14	ø16	ø20	ø25	ø28	ø32	ø40
			44.6	285.9		187.2					

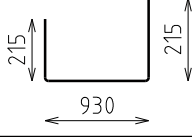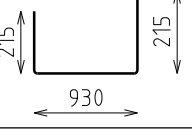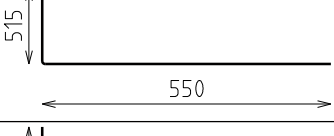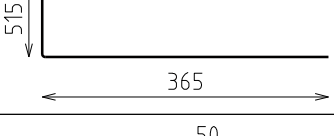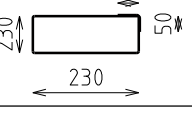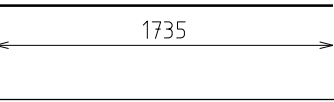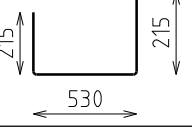