


TYPISK SNITT

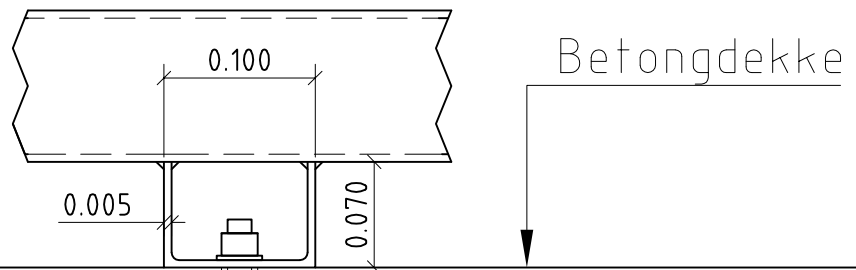

OPPRISS

Høydegrunnlag: NN2000

ANMERKNINGER

- Kaifrontlist helsveises, kilsveis med halsmål $a \geq 3,5$ mm, til festepunkter og forborres før galvanisering.
- 25 cm lange M16 galvaniserte bolter.
- Boltene gyses fast med egnet boltemørtel i forborrede hull. Utføres iht. leverandørens anvisninger.
- Kaifrontlist utføres i HUP KF 100x100x5, S355J2H eller tilsvarende.
- Festepunkter utføres i halv HUP KF 150x100x5, S355J2H eller tilsvarende.

2	15.08.18	Anbudstegning	ØH
1	03.07.18	For kommentar	ØH
Rev.	Dato	Beskrivelse	Sign.
STRAND KOMMUNE			Tegn.: ØH
SANERING VÅGEN KAI, JØRPELAND			Kontr.:
TYPISK SNITT OG OPPRISS			Dato: 14.06.2018
KAIFRONTLIST			Mål: 1:5(A4)
			Sak nr.
			1156
		Tegn. nr.	Rev.
		204	2