

FORELØPIG TEGNING
 N.B: Tegning gjelder kun BUT
 leveranse. Avvik ARK model kan
 forekomme

Rev. nr	SB Tegningsnummer	Beskrivelse	Dato	Sign.	Kontroll			
515	14586 01	1	2	20	200	8	-	1

Projekteringsgruppen:
 CADI + kaels 1003701

Mål kan avvike fra tegning. Alle mål må kontrolleres på byggeplass.



Fase: Detaljprosjekt

PROSJEKTNR. SB: **1003601**

STATSBYGG

Titel: **Nytt Nasjonalmuseum**
2. PLAN 1.ETG
Møbleringsplan


Godkjent

Kontroll ID	Kontroll
515 14586 01 1 2 20 200	KKG

Dato: 20.06.18
 Målestokk: 1:300 i A1

Kontroll utførende:
 Sign:
 Kontroll:
 Prosjekt for prosjekterende/lev.
1003701


SB Tegningsnummer	Kompleksnummer	Byggnummer	Etasje	Føl	Systemkode	Type tegn.	Lagernr.	Prosj fase	Rev.	Status
515	14586	01	1	2	20	200	8	-	1	

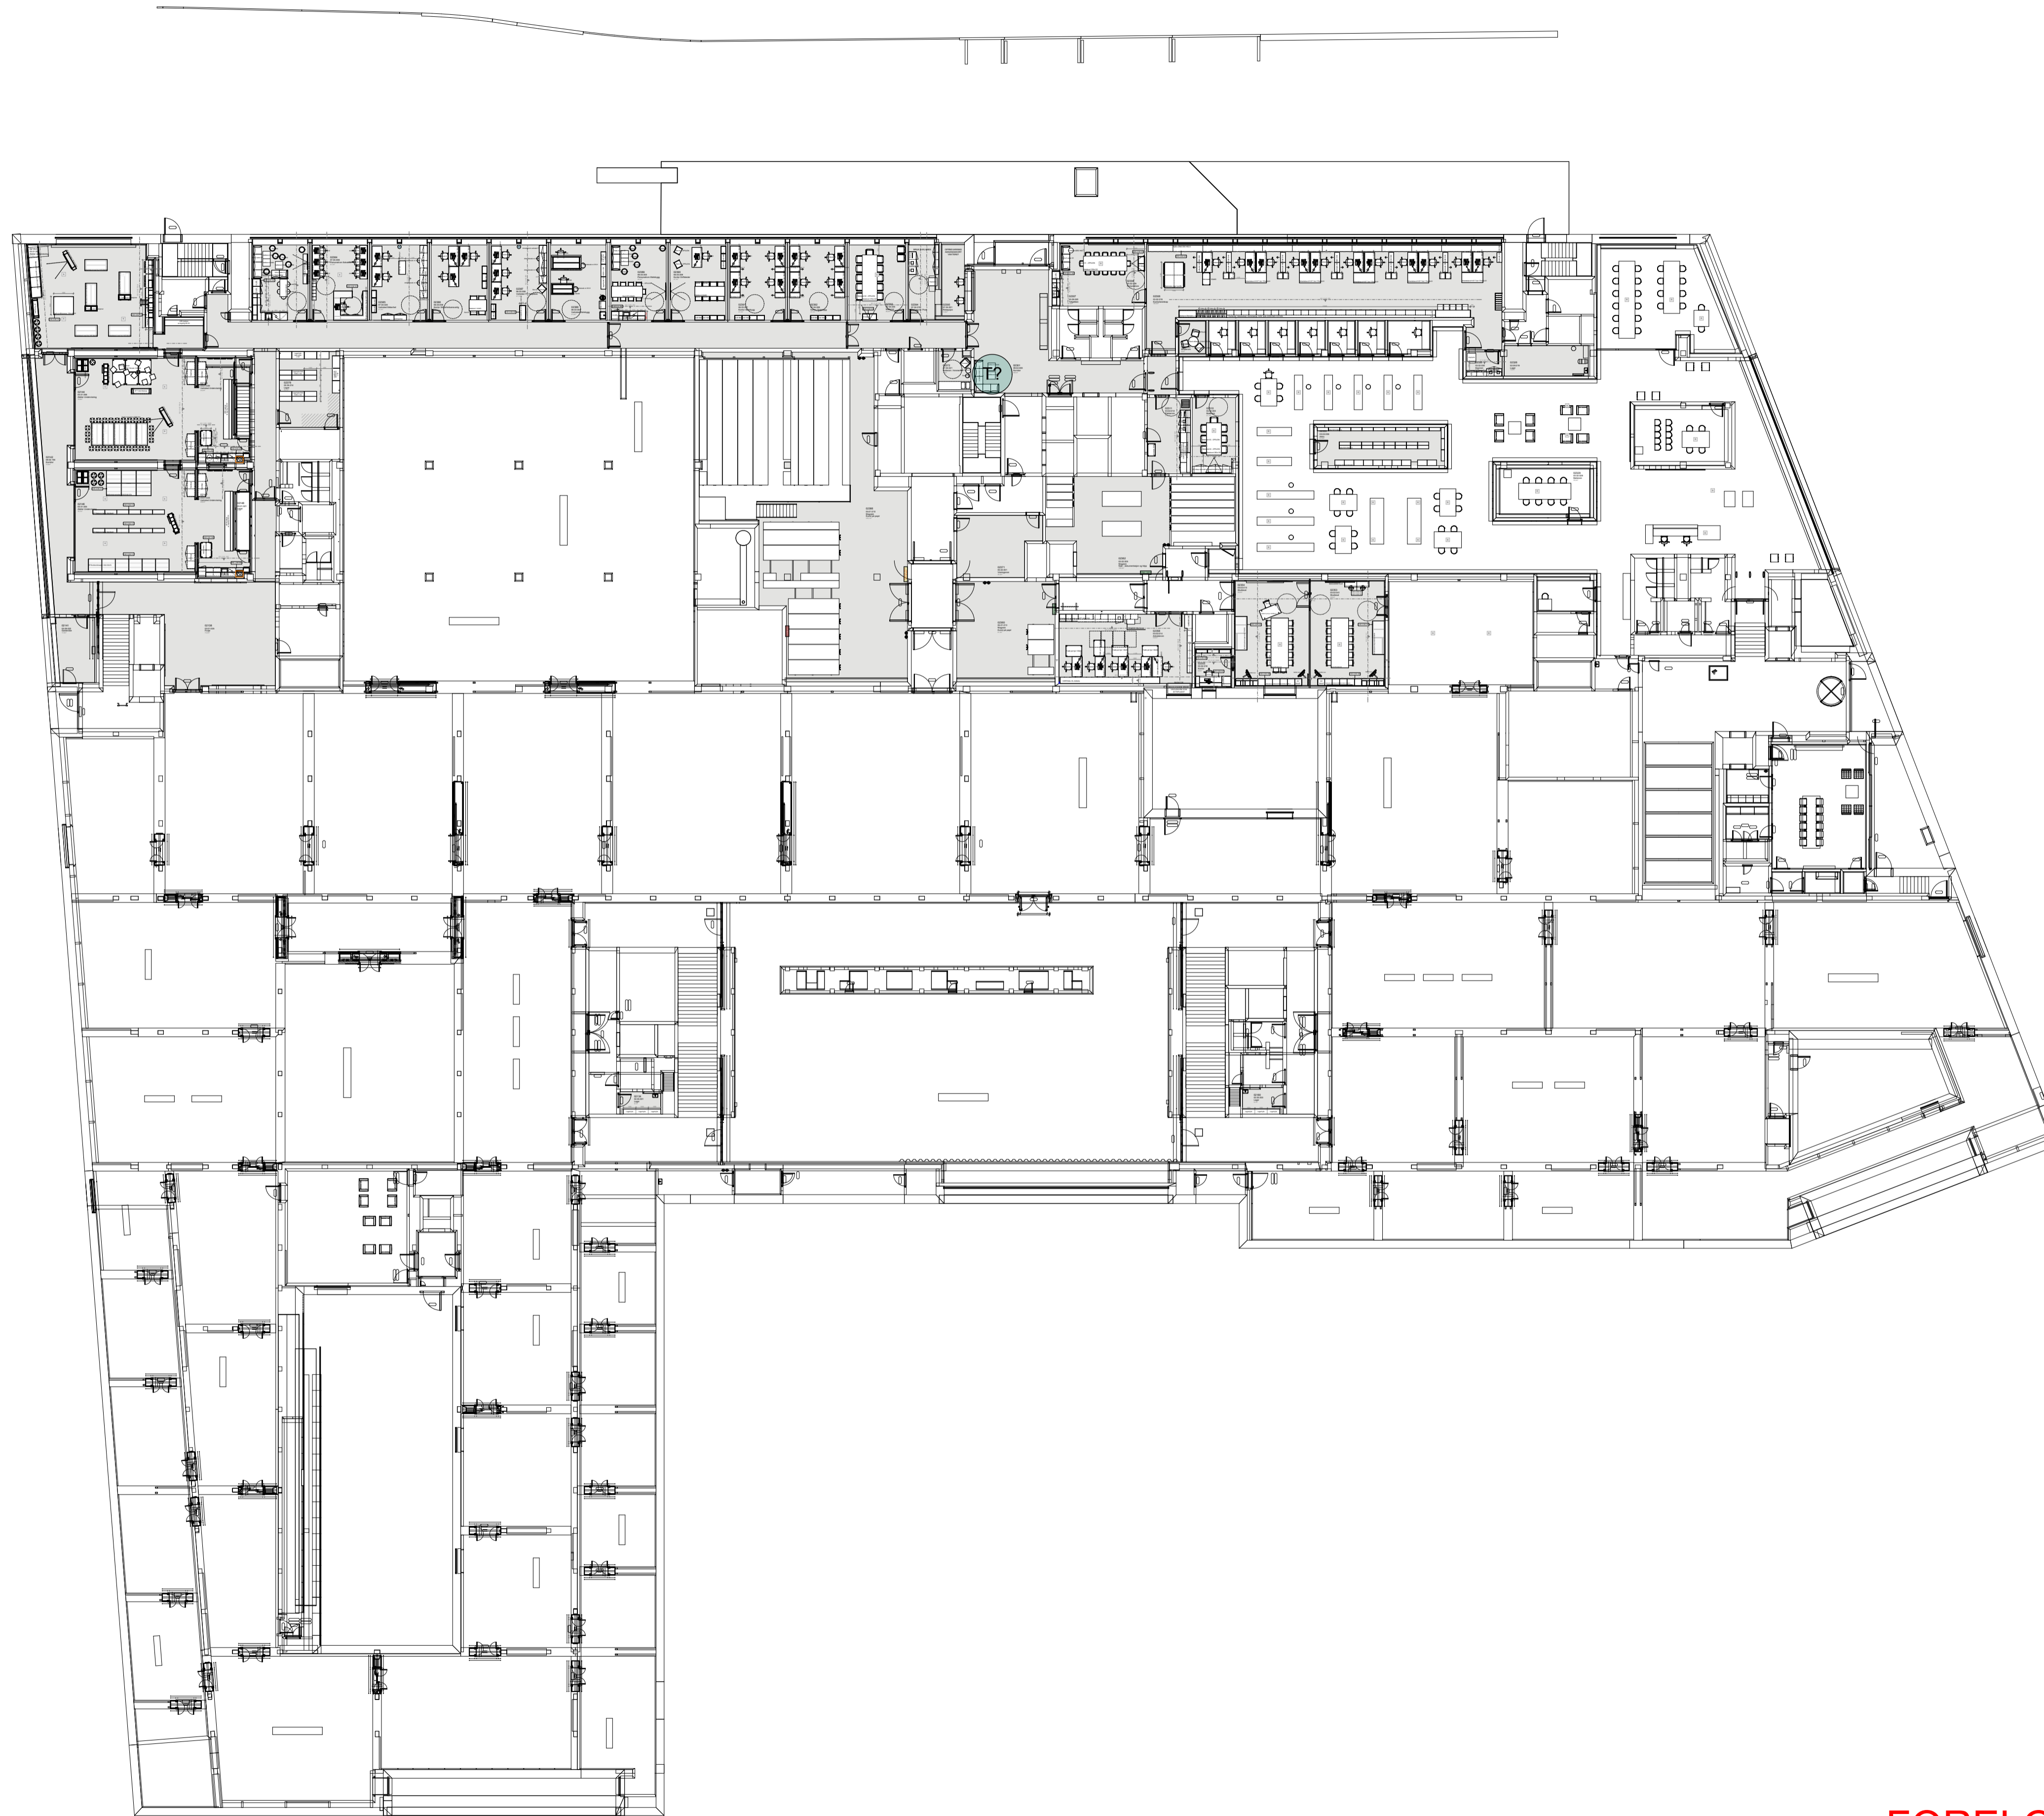

FORELØPIG TEGNING
 N.B: Tegning gjelder kun BUT
 leveranse. Avvik ARK model kan
 forekomme

Rev. nr	SB Tegningsnummer	Beskrivelse	Dato	Sign.	Kontroll
515	14586 02 1 2 20 200				

Projekteringsgruppen:
 CADI + kaels 1003701

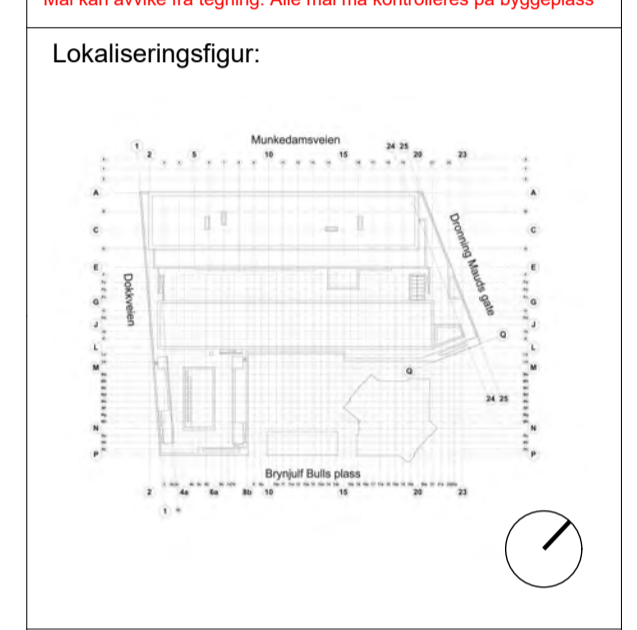

Fase: Detaljprosjekt

PROSJEKTNR. SB:
 STATSBYGG 1003601

Tittel:
 Nytt Nasjonalmuseum
 3. PLAN 2. ETG
 Møbleringsplan

Godkjent
 Kontrollert prosjekt.
 Sign. ID KKG
 Filnavn: 515 14586 02 1 2 20 200
 Dato: 20.06.18
 Målestokk: 1:300 i A1
 Kontroll utførende
 Sign. Kontroll
 Prosjekt nr. for prosjekterende/lev.
 1003701

SB Tegningsnummer	Kompleksnummer	Byggnummer	Etasje	Føl	Systemkode	Type tegn.	Lagernr.	Prosj. fase	Rev.	Status
515	14586	02	1	2	20	200	8	-	1	

