


- A**
- DIM. I FORBINDELSE MED OLJETANKER
- LUFT OG PÅFYLLINGSRÖR - 2" (50) GALV. RÖR
  - RÖR FOR OLJEST MÄLARE - 5/16" (8) Cu-RÖR
  - OLJERÖR FRA TANK OG RINGSYSTEM I FYRHUS - 1 1/4" (32) SORTE RÖR
  - DAMPRÖR TIL FORVARMERE - 3/4" (20) DAMPRÖR

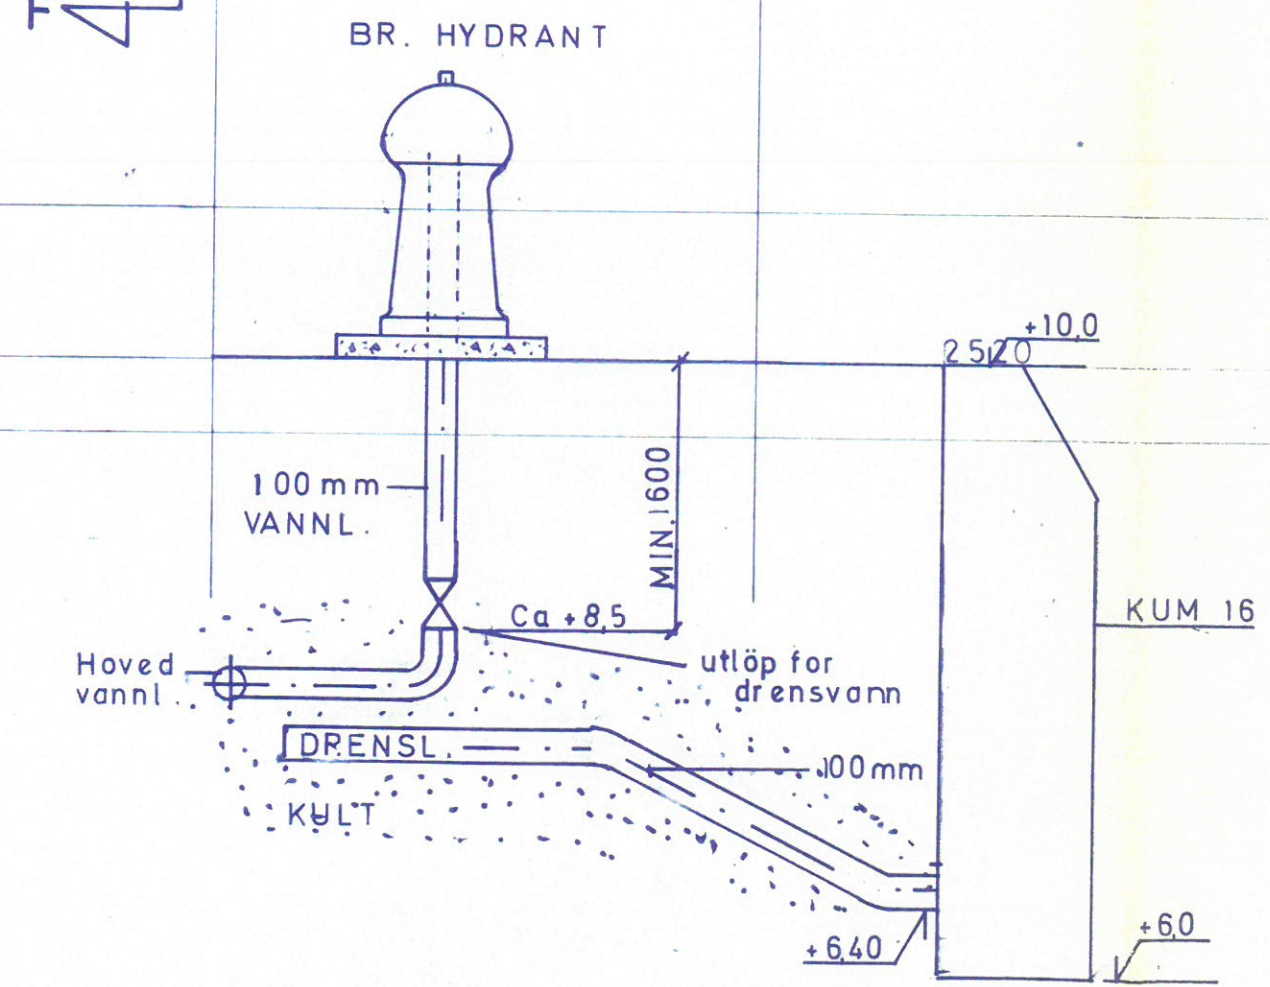

**DETALJ AV BR. HYDR. M/RÖR**  
H= 1:50

SE EL.

010

360x12=4320