



VINMONOPOLET

ca. 230kvm

styresentral gulvvarme

innfelt brannskap

VARELEVERING

115 KORRIDOR / FELLESAREAL


Trådløst alarmanlegg

Magnetkontakter

Rullekurver

AM

Kameradetektor

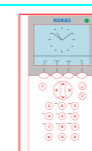


Betjeningspanel

Salgsareal 55,7m²

118 DISP. UTLE AREAL 62

AM

Kameradetektor

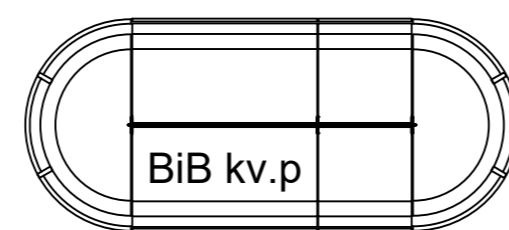

BiB kv.p

Sirene

SENTRAL

108 MINIBANK

116 VINJEFANG

107 UTSTILLING

SPC 5330.320 Innbruddsalarmsentral	SPC Dør 432.300 Dørsentral med power	Koblingsboks	KAC boks Nødåpnerknapp	Glassbrudddetektor	T Temperaturdetektor	Magnetkontakt
SPC 652.100 Ekspander 8 soner	SPC Dør 210.100 Dørsentral uten power	Åpnerknapp	Åpnerknapp	Sirene	Blitzlampe	Kortleser med tastatur
SPC 332.300 Ekspander 8 soner Med power	Betjeningspanel	Sjokksensor	Låskontakt	IR detektor m/ antimask Ranstrykk	IR detektor 360 grader for takmontering	Kortleser uten tastatur