




VINMONOPOLET

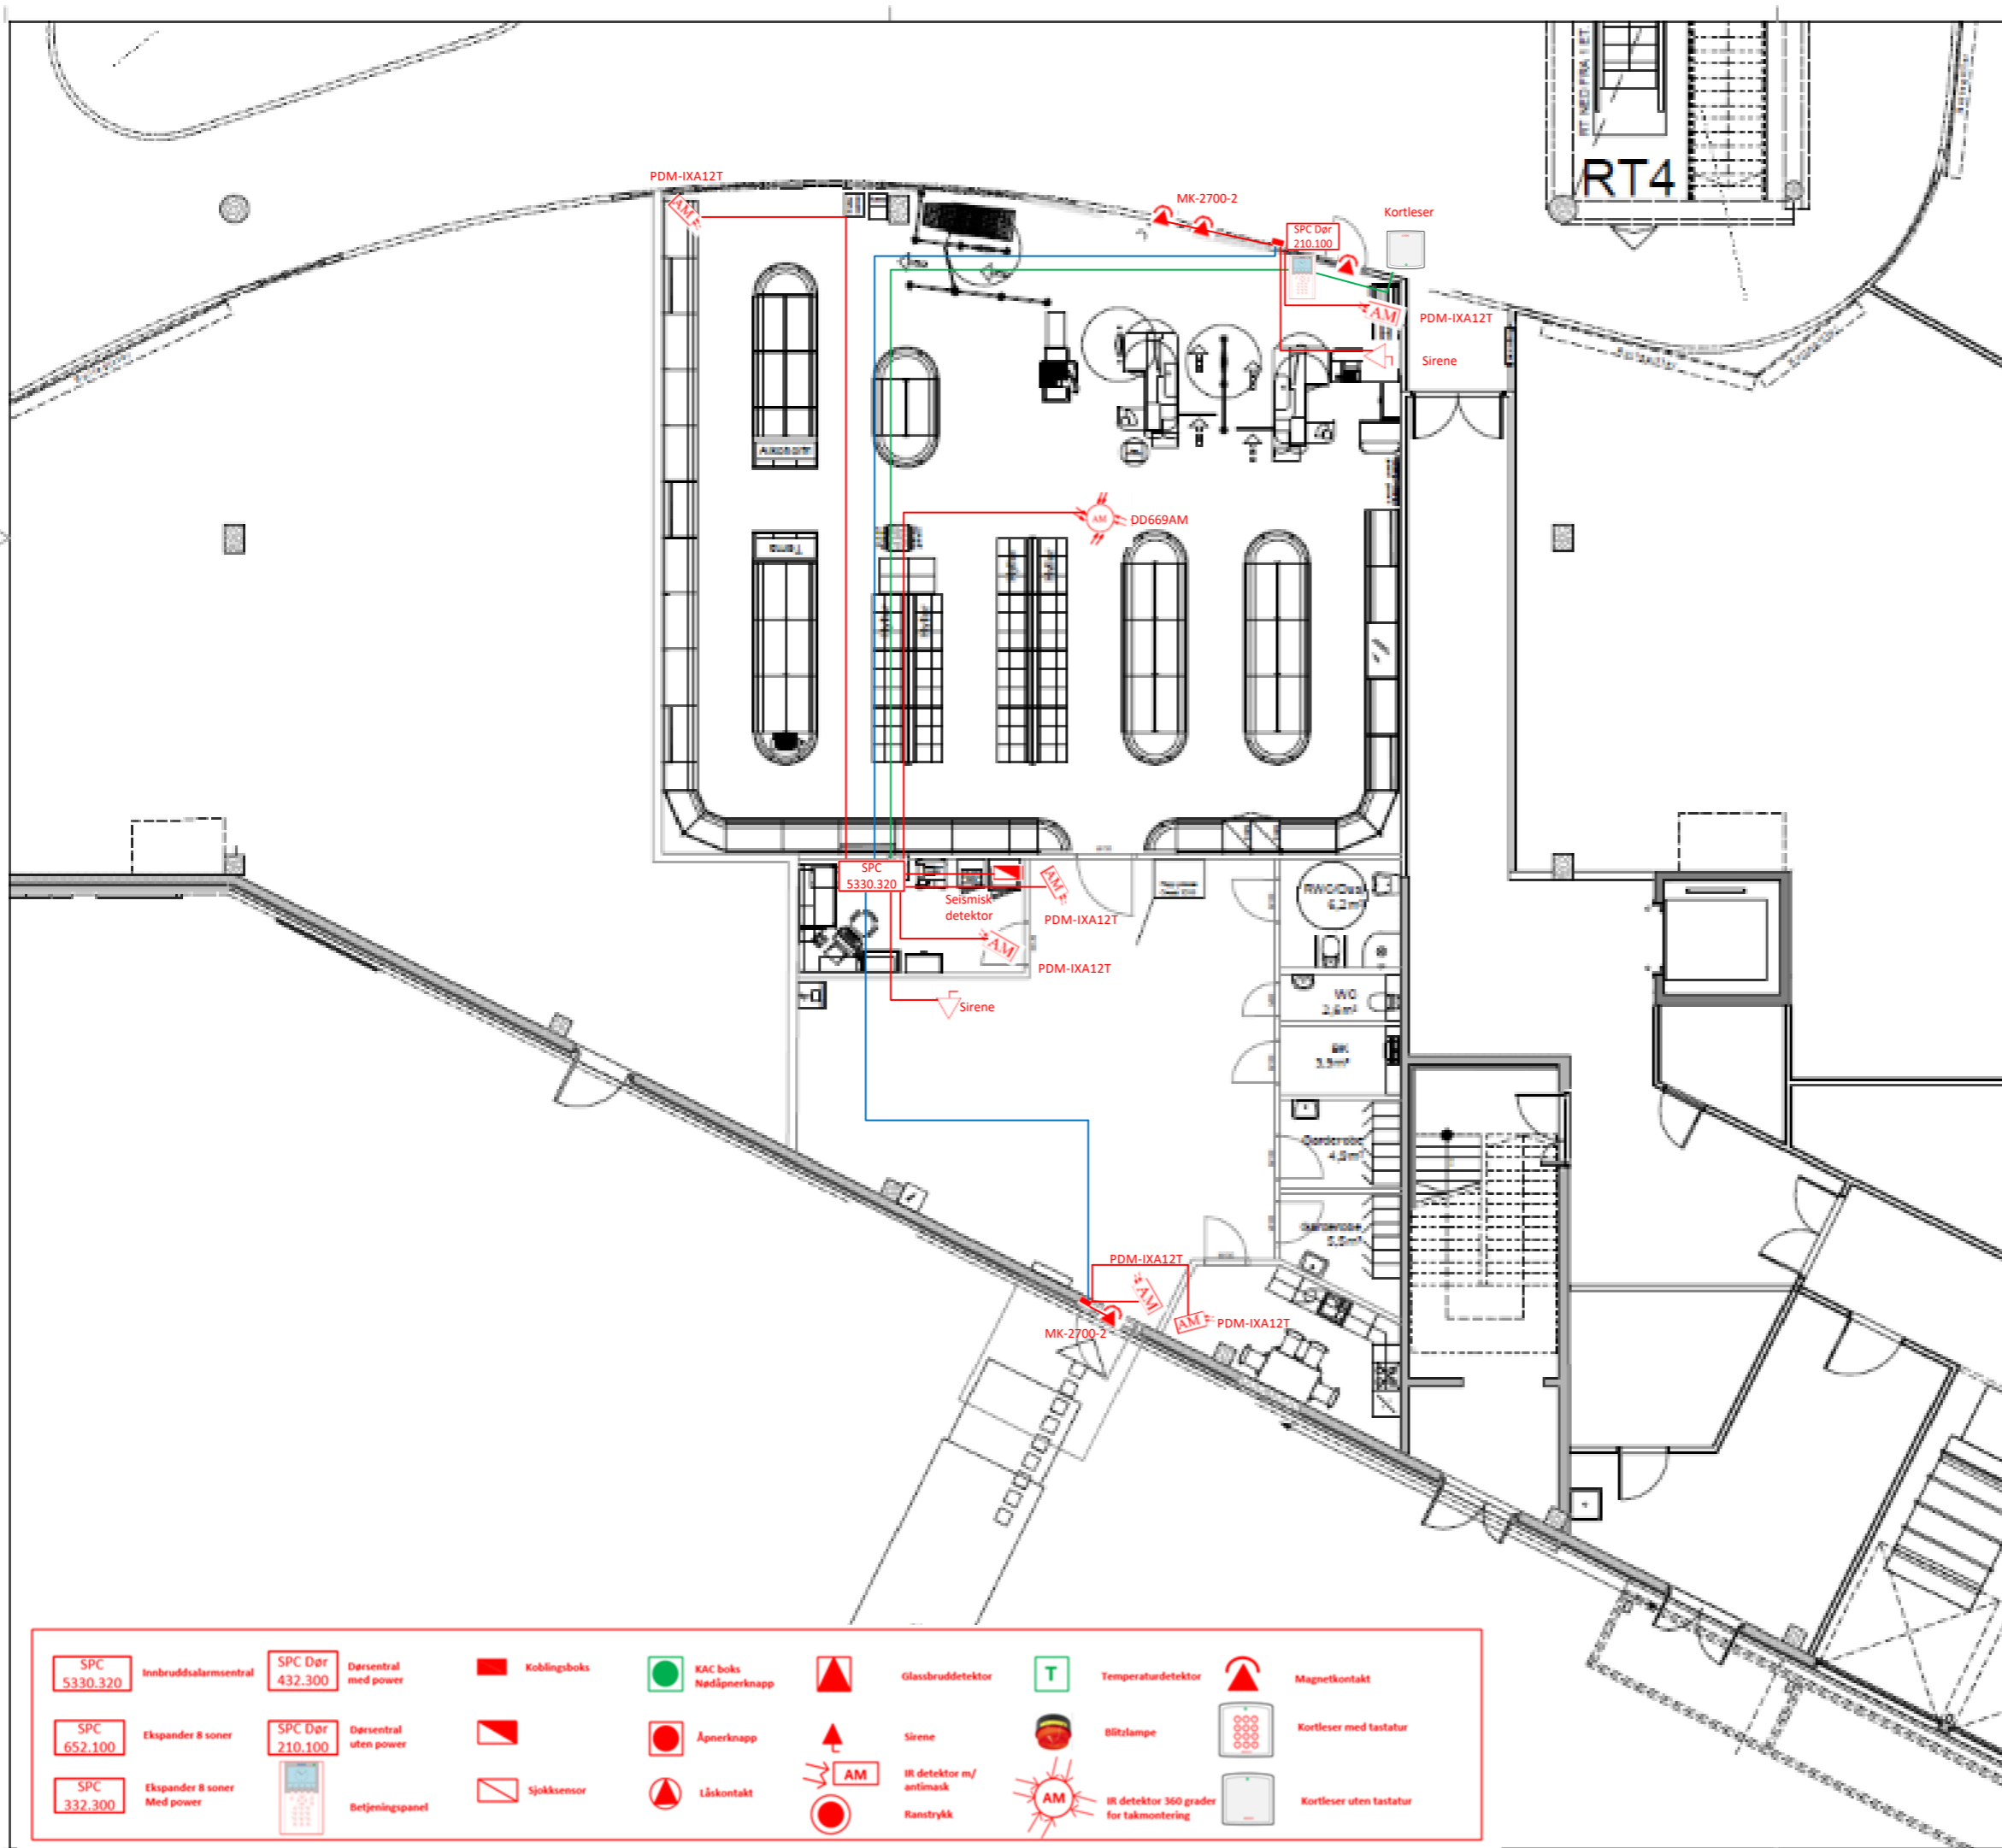

SPC 5330.320 Innbruddsalarmcentral	SPC Dør 432.300 Dørsentral med power	Koblingsboks	KAC boks Nødåpnerknapp	Glassbrudddetektor	Temperaturdetektor	Magnetkontakt
SPC 652.100 Ekspander 8 soner	SPC Dør 210.100 Dørsentral uten power	Sjokksensor	Åpnerknapp	Sirene	Blitzlampe	Kortleser med tastatur
SPC 332.300 Ekspander 8 soner Med power	Betjeningspanel	Låskontakt	IR detektor m/ antismask	Ranstrykk	IR detektor 360 grader for takmontering	Kortleser uten tastatur

- FTP4pCAT5
- PT10p
- PT4p