

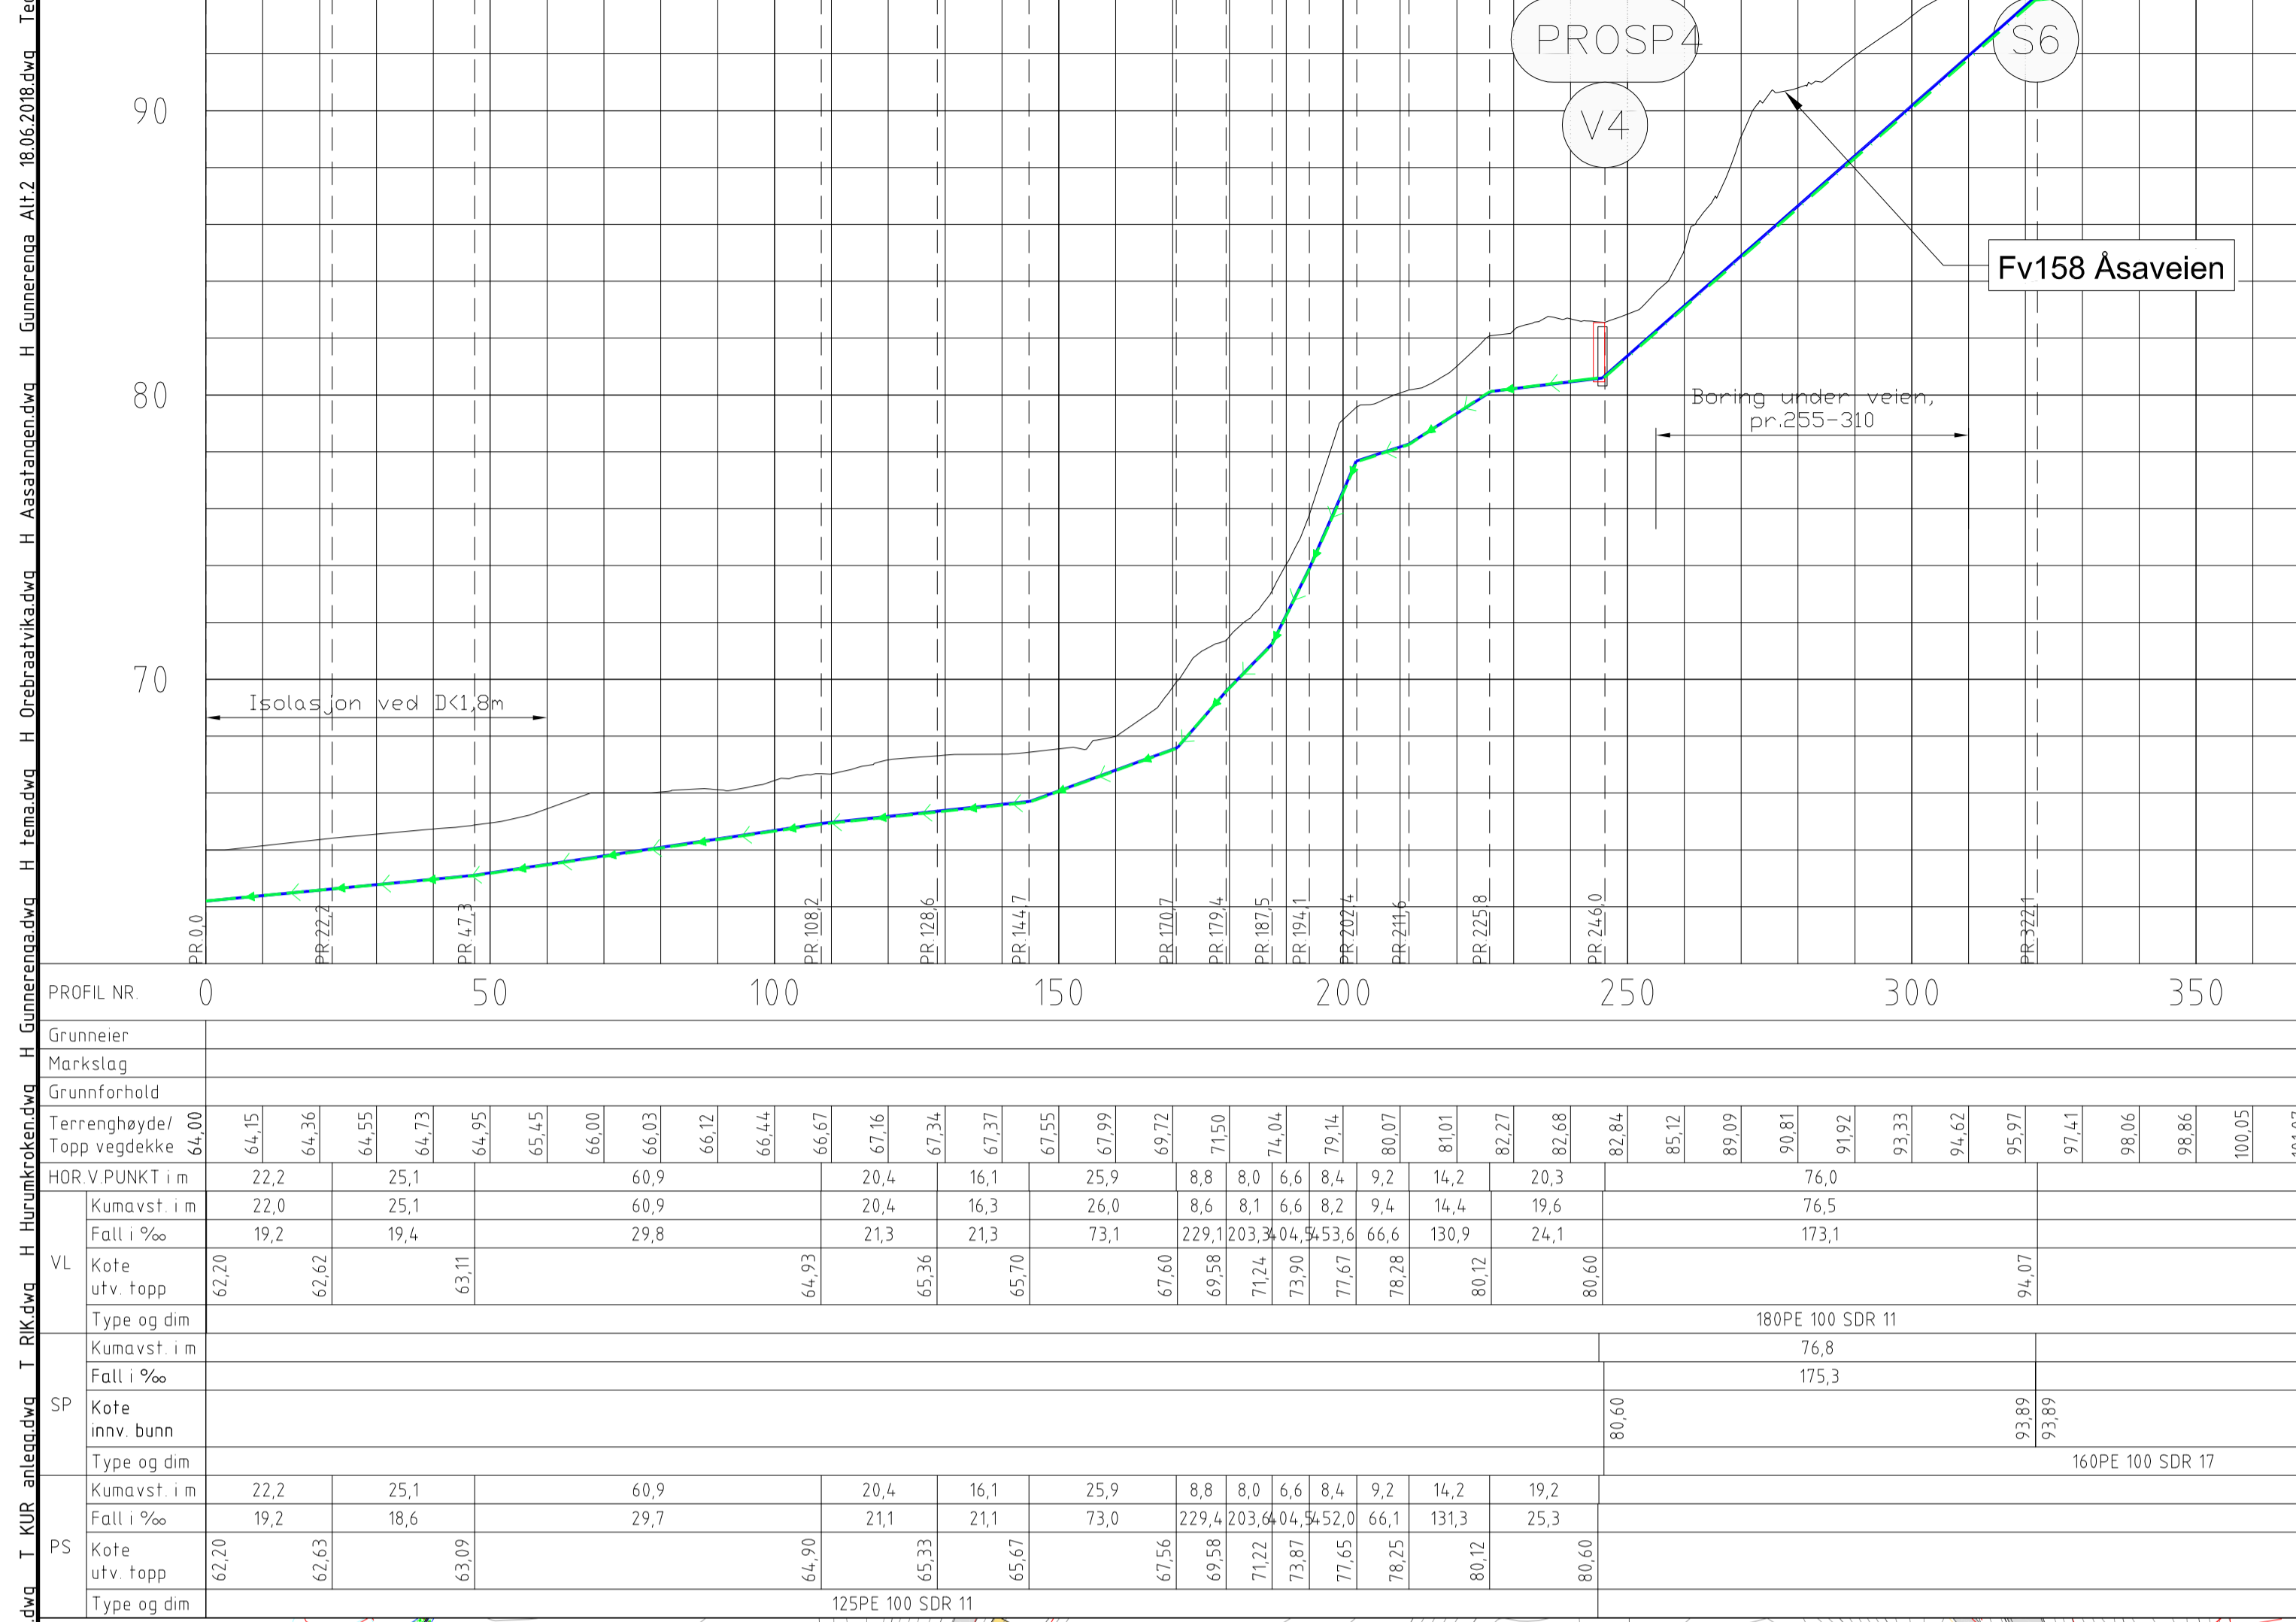


# Åsatangen

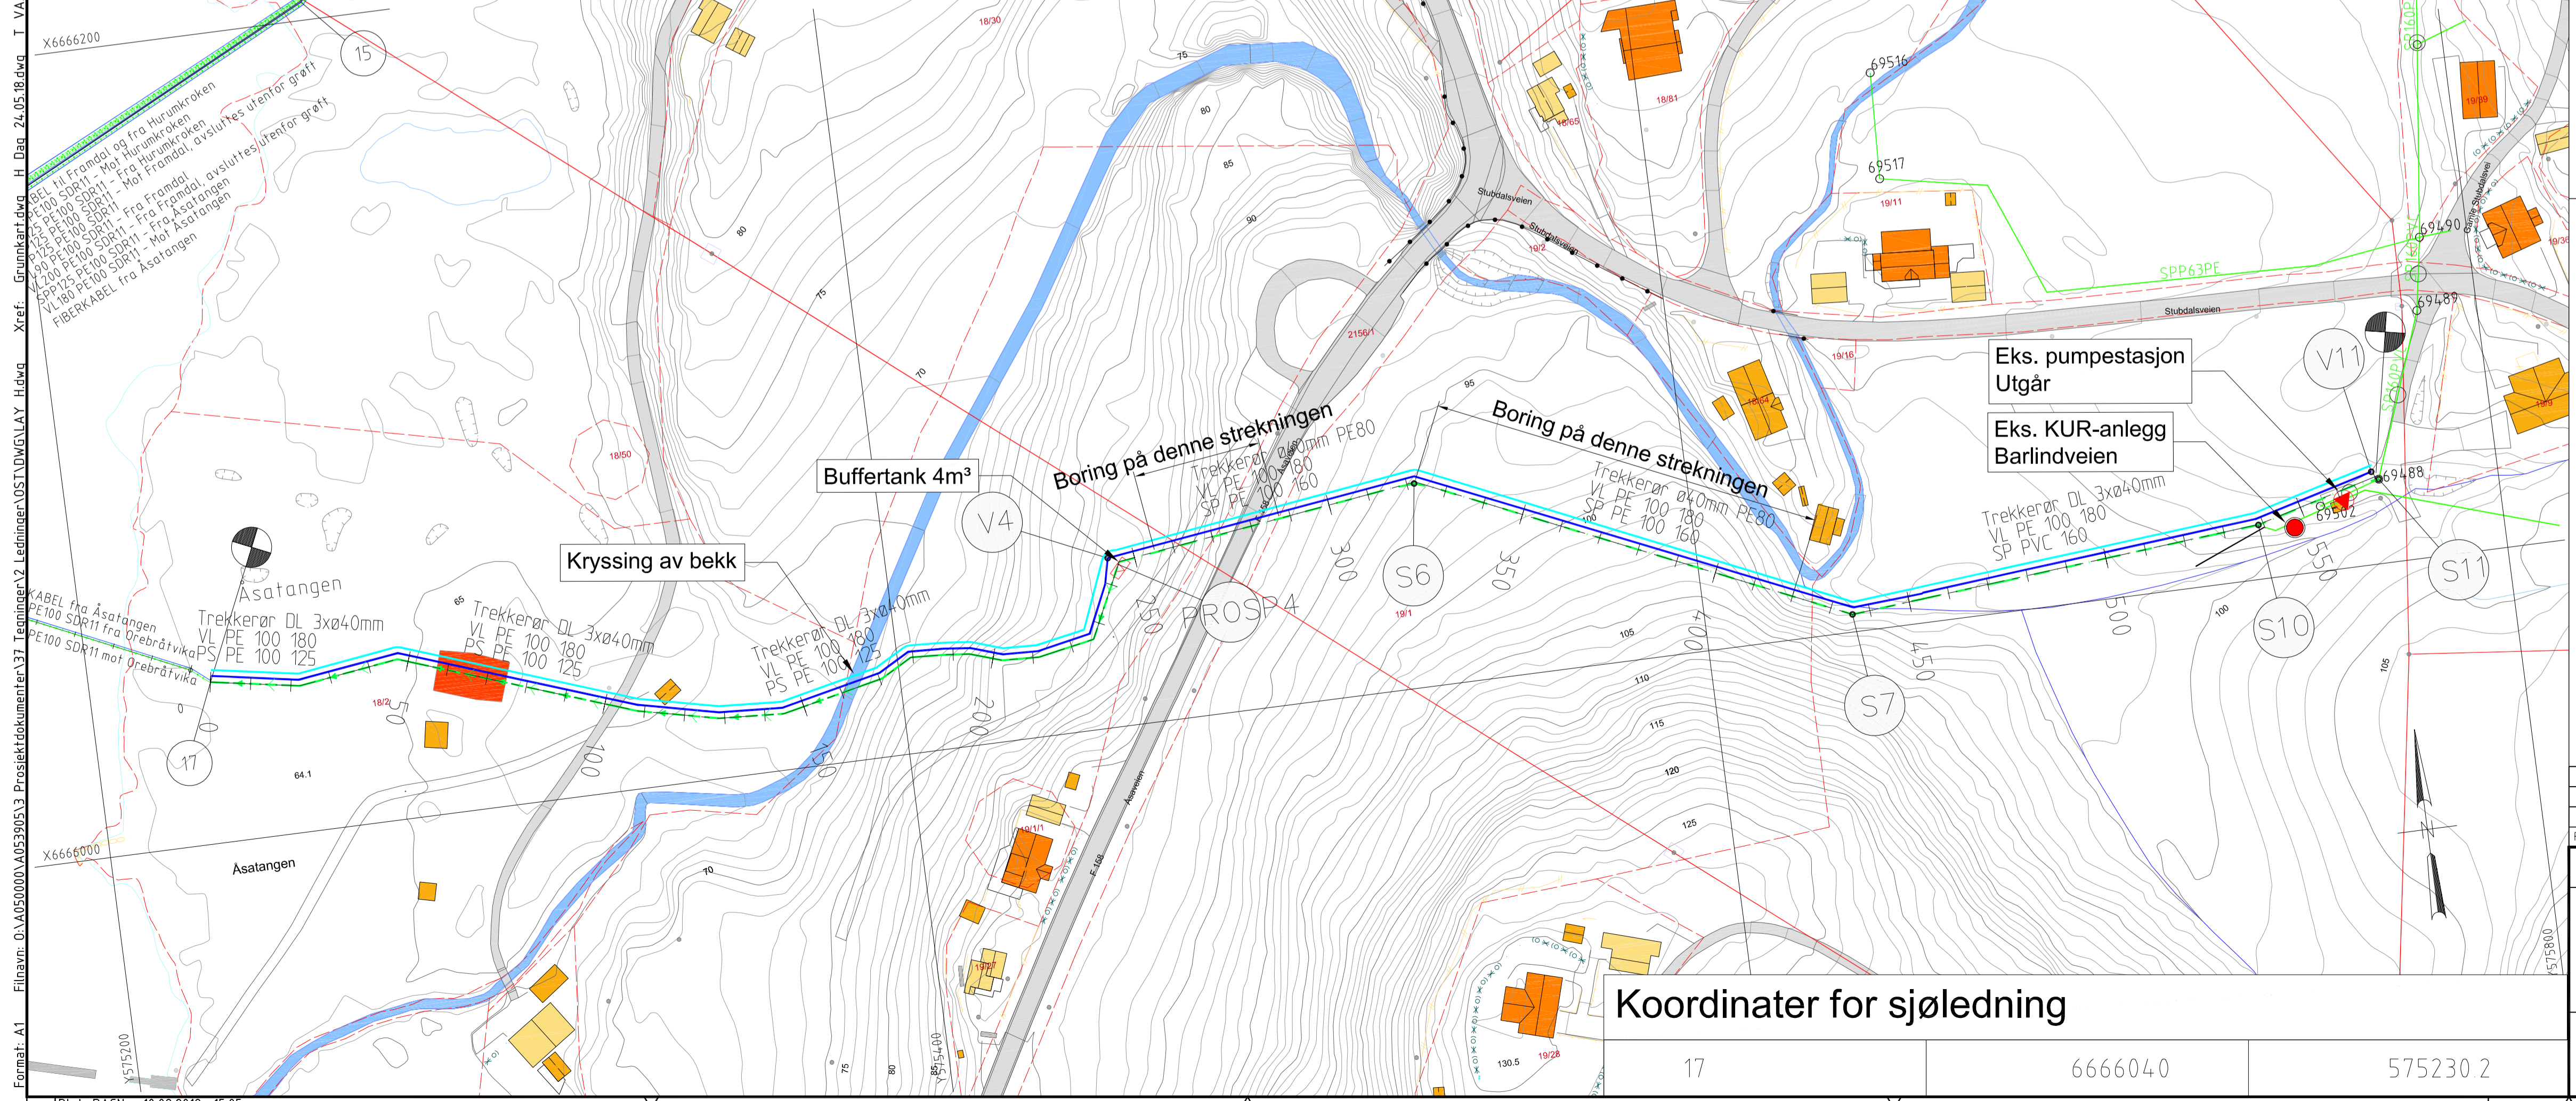

# Åsatangen

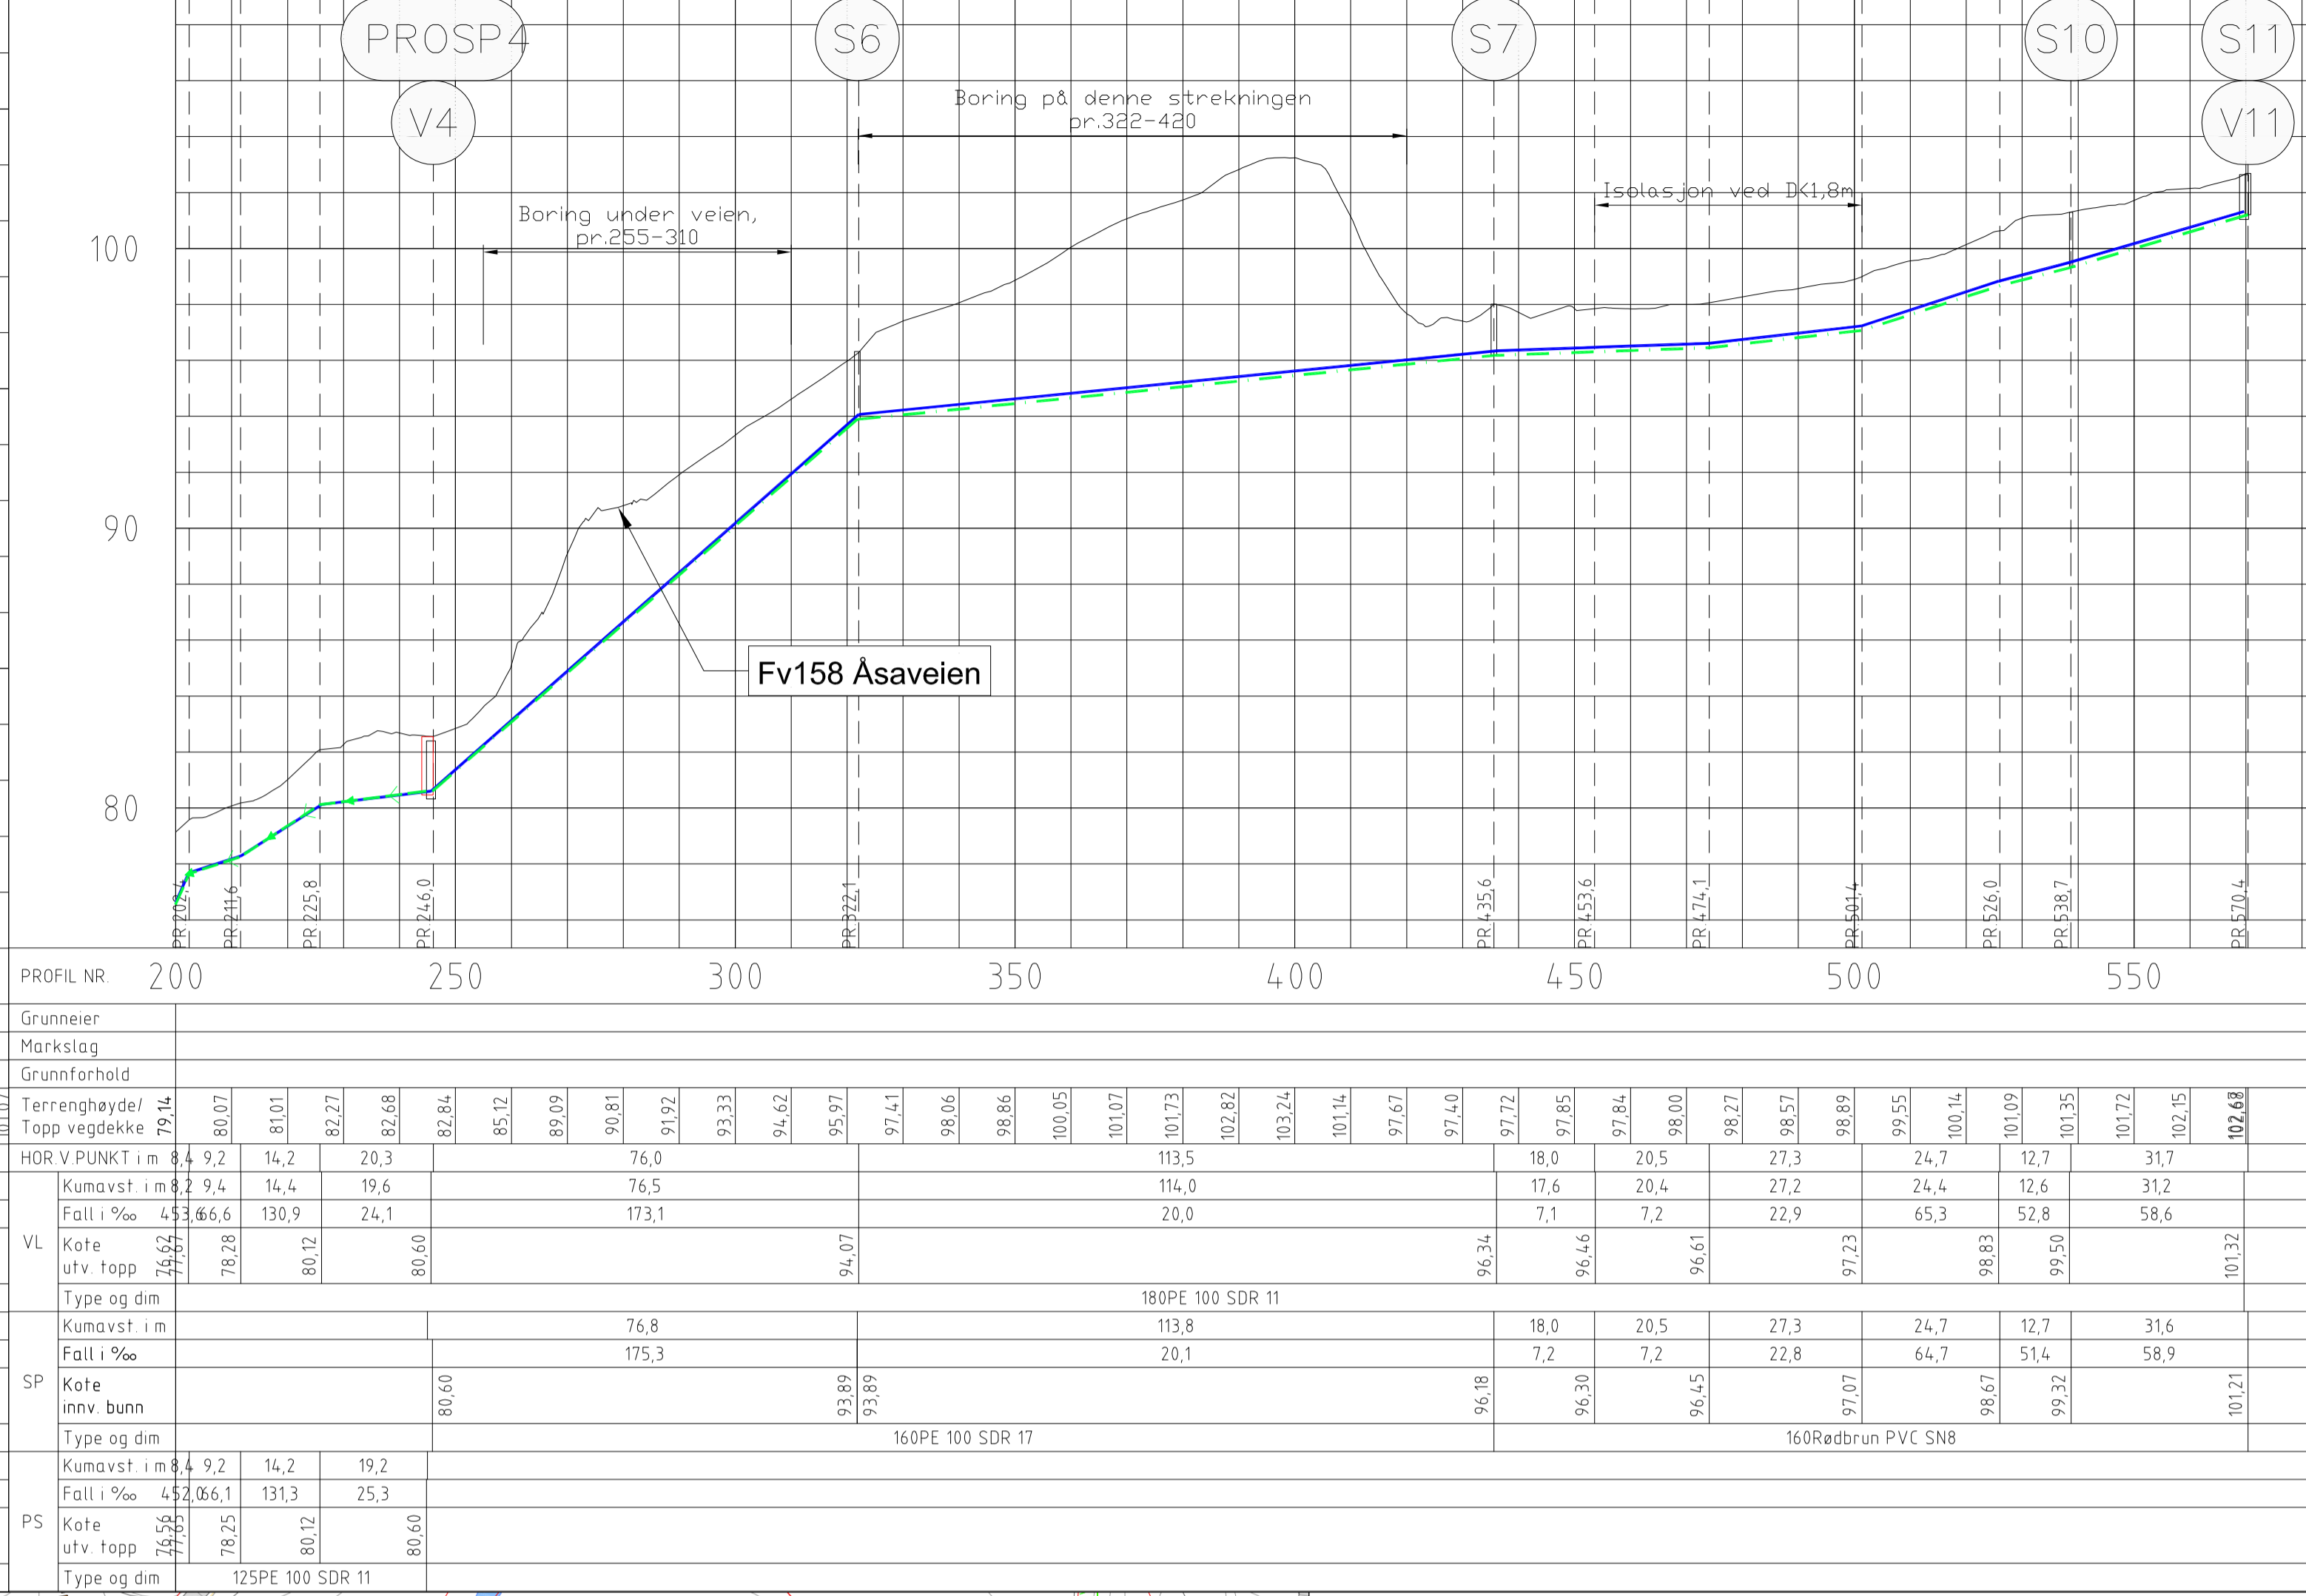

**HENVISNINGER:**  
 Typetegninger - - - - -  
 Detaljtegninger - - - - -

**TEGNFORKLARING**

	PROSJEKERT	EKSISTERENDE	SANERES
VANNLEDNING			
SPILLVANNLEDNING			
PUMPELEDNING			
OVERVANNLEDNING			
TREKKERØR (I HØYDE MED VL)			
EIENDOMSGRENSE			
GNR / BNR			
PUMPE			
BUFFERTANK			
KUR ANLEGG			
RIK JORDKABEL HSP			
RIK LUFTELINGNING HSP			

OPPLYSNINGER OM EKSTIST. KABLER KAN VÆRE MANGELFULLE  
 PÅVISING MÅ REKVERERES FRA KABELIEIERE FØR GRAVING STARTER.

Rev.	Dato	Revideringen gjelder	Nr.	Saksb.	Sidem.	Oppdr.g.

**RINGERIKE KOMMUNE**

Til: TILKNYTNING KUR ANLEGG  
 ÅSATANGEN

Plan og Profil

ETRS89/UTMzone32N(N-E), NN2000

**COWI**

Oppdragsnr. A053905  
 Tegning nr. ANBUDSTEGNING

Status: H6

17 6666040 575230 2