


Gunnerenga_Stikk

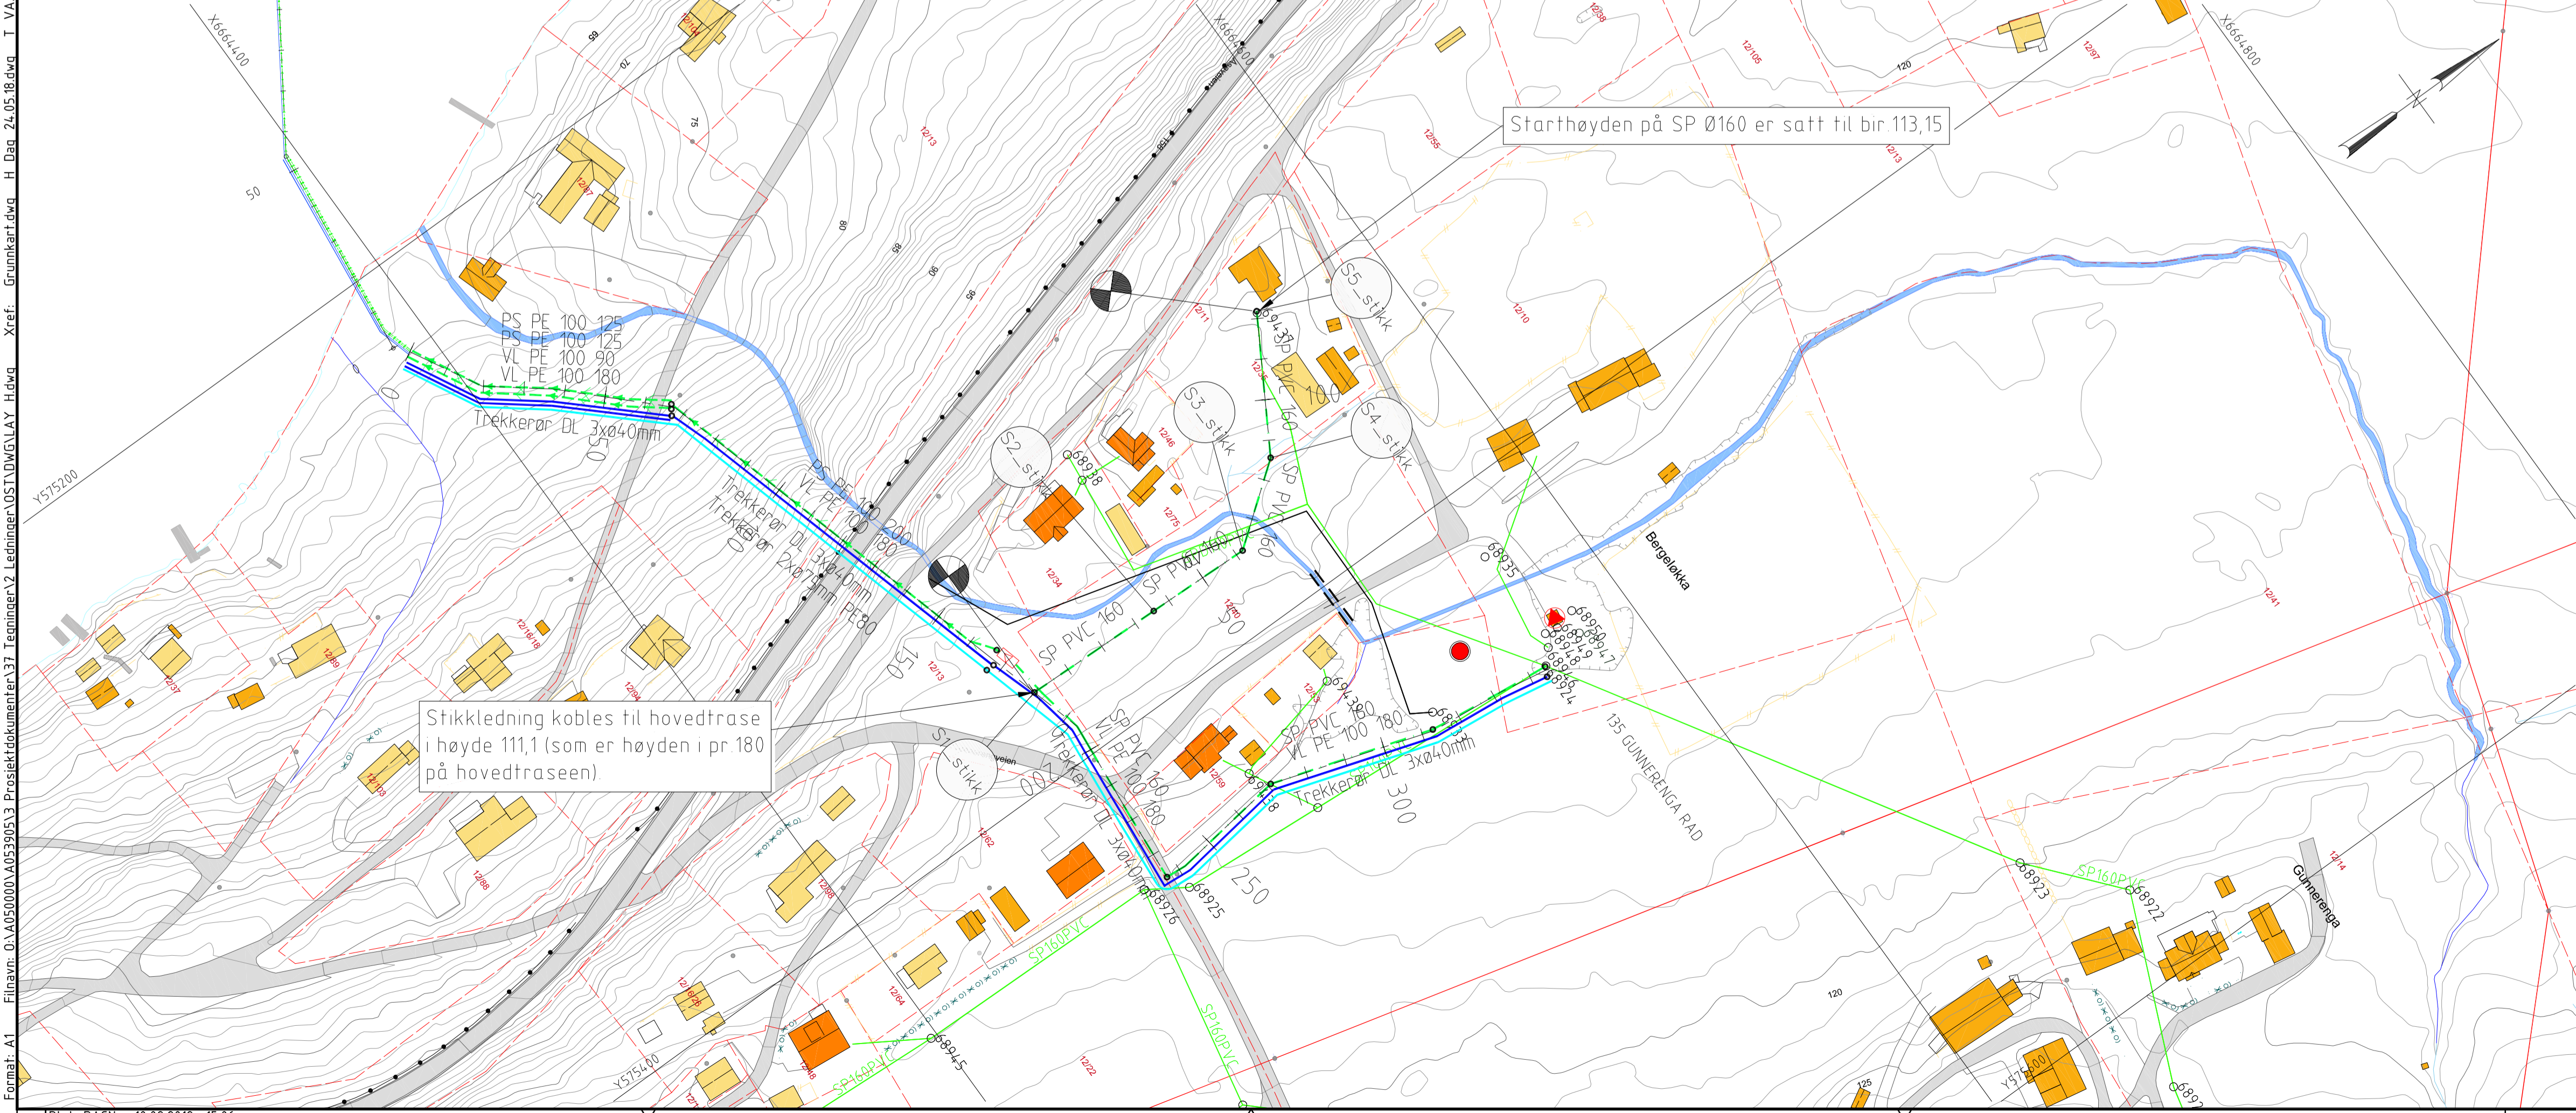

PROFIL NR	0	50	100	150	200	250	300	350	400	450	500	550	600	650	700	750
Terrnghøyde/ Topp vegdekke	112,89	113,02	113,46	113,42	113,82	114,19	113,19	113,84	113,72	114,42	114,96	115,11	115,15			
HOR V PUNKT i m	35,5	26,4	26,4	23,8	23,8	36,1										
Kumovstf i m	35,5	26,4	23,8	36,1												
Fall i ‰	9,0	9,0	9,0	35,3												
SP																
Kote innv. bunn	111,10	111,42	111,66	111,87	111,15											
Type og dim	160 Rødbrun PVC SN8															



HENVISNINGER:
 Typetegninger: -
 Detaljtegninger: -

TEGNFORKLARING

	PROSJEKERT	EKSISTERENDE	SANERES
VANNLEDNING			
SPILLVANNLEDNING			
PUMPELEDNING			
OVERVANNLEDNING			
TREKKERØR (I HØYDE MED VL)			
EIENDOMSGRENSE			
GNR / BNR			
PUMPE			
BUFFERTANK			
KUR ANLEGG			
RIK JORDKABEL HSP			
RIK LUFTLEDNING HSP			

OPPLYSNINGER OM EKSIKST. KABLER KAN VÆRE MANGELFULLE
 PÅVISNING MÅ REKVERERES FRA KABELIEIERE FØR GRAVING STARTER.

Rev.	Dato	Revideringen gjelder	Nr.	Saksb.	Sidem.k	Oppdr.g
RINGERIKE KOMMUNE TILKNYTNING KUR ANLEGG GUNNERENGA - TILKNYTNING AV PRIVAT STIKKLEDNING PLAN OG PROFIL ETRS89/UTMzone32N(N-E), NN2000			Tegnet av DACN Saksbehandler GEK		Oppdragsansvarlig GEK Målestokk 1:1000	
Oppdragsnr. A053905 Tegning nr.			Status ANBUDSTEGNING Rev.			