



Format: A2 Filnavn: O:\A050000\A053905\3 Prosjektdokumenter\37 Tegninger\2 Ledninger\OST\DWG\Kumskisser for Vannkummer OST.dwg Xref: Grunnkart.dwg H Dag 24.05.18.dwg T VA.dwg T KUR anlegg.dwg T RIK.dwg H Hurumkrok.dwg

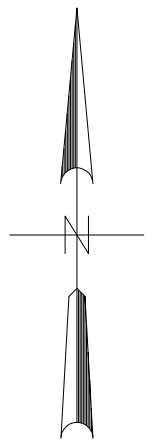

V9
DN1600

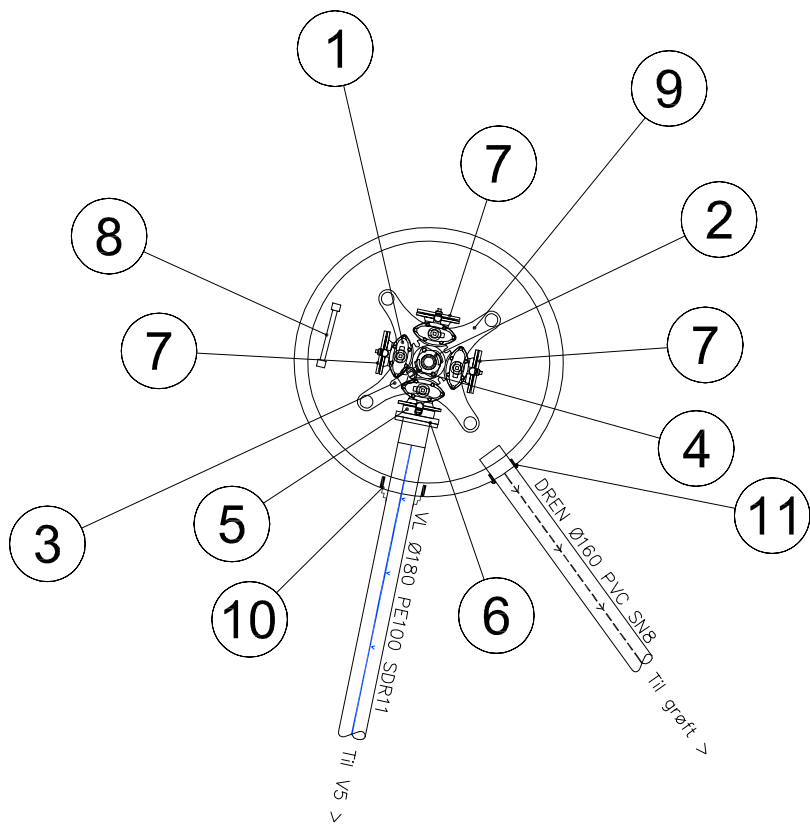

V9			
Pos	Beskrivelse	Dimensjon	Antall
1	Ventilkryss m/plg.servicevent.	150	1
2	Brannventil	100	1
3	Lufteventil m/albu og kulevent.	2"	1
4	Mellomring m/2" avstikker	100	1
5	Mellomring m/2" avstikker	150	1
6	Løsf lens og krage	180/150	1
7	Blindflens	150	3
8	Kumstige	Tilpasses	1
9	Forankringskonsoll	150	1
10	Kjerneboringspakning	180	1
11	Kjerneboringspakning, AR	160	1

NOTAT

ALLE RØRDELER SKAL VÆRE I DUKTILT STØPEJERN OG PN16.
 ALLE KUMMER UTSTYRES MED NØKKELTOPP, VENTILTOPP, SIKRINGSTOPP OG BRANNHETTE.
 VANNKUMMER DRENERES TIL PUKKFYLT LEDNINGSGRØFT ELLER NÆRMESTE OV-LEDNING.
 FORANKRING IHHT. KAP. 5.11 RINGERIKE KOMMUNE VA NORM.
 PLASSERING AV SPILLVANNSKUMMER TILPASSES PÅ STEDET.

Rev.	Dato	Revideringen gjelder	Nr.	Saksb.	Sidem.kj	Oppdr.a.
RINGERIKE KOMMUNE			Tegnet av		Saksbehandler	
TILKNYTNING KUR ANLEGG GUNNERENGA			DACN		GEK	
KUMSKISSE KUMGRUPPE 9			Sidemannskontr.		Oppdragsansvarlig	
			GEK		GEK	
			Fag		Målestokk	
			VA		1:50	
			Dato			
			10.09.2018			
			Oppdragsnr.		Status	
			A053905		ANBUDSTEGNING	
			Tegning nr.		Rev.	
			H159			