



Rives

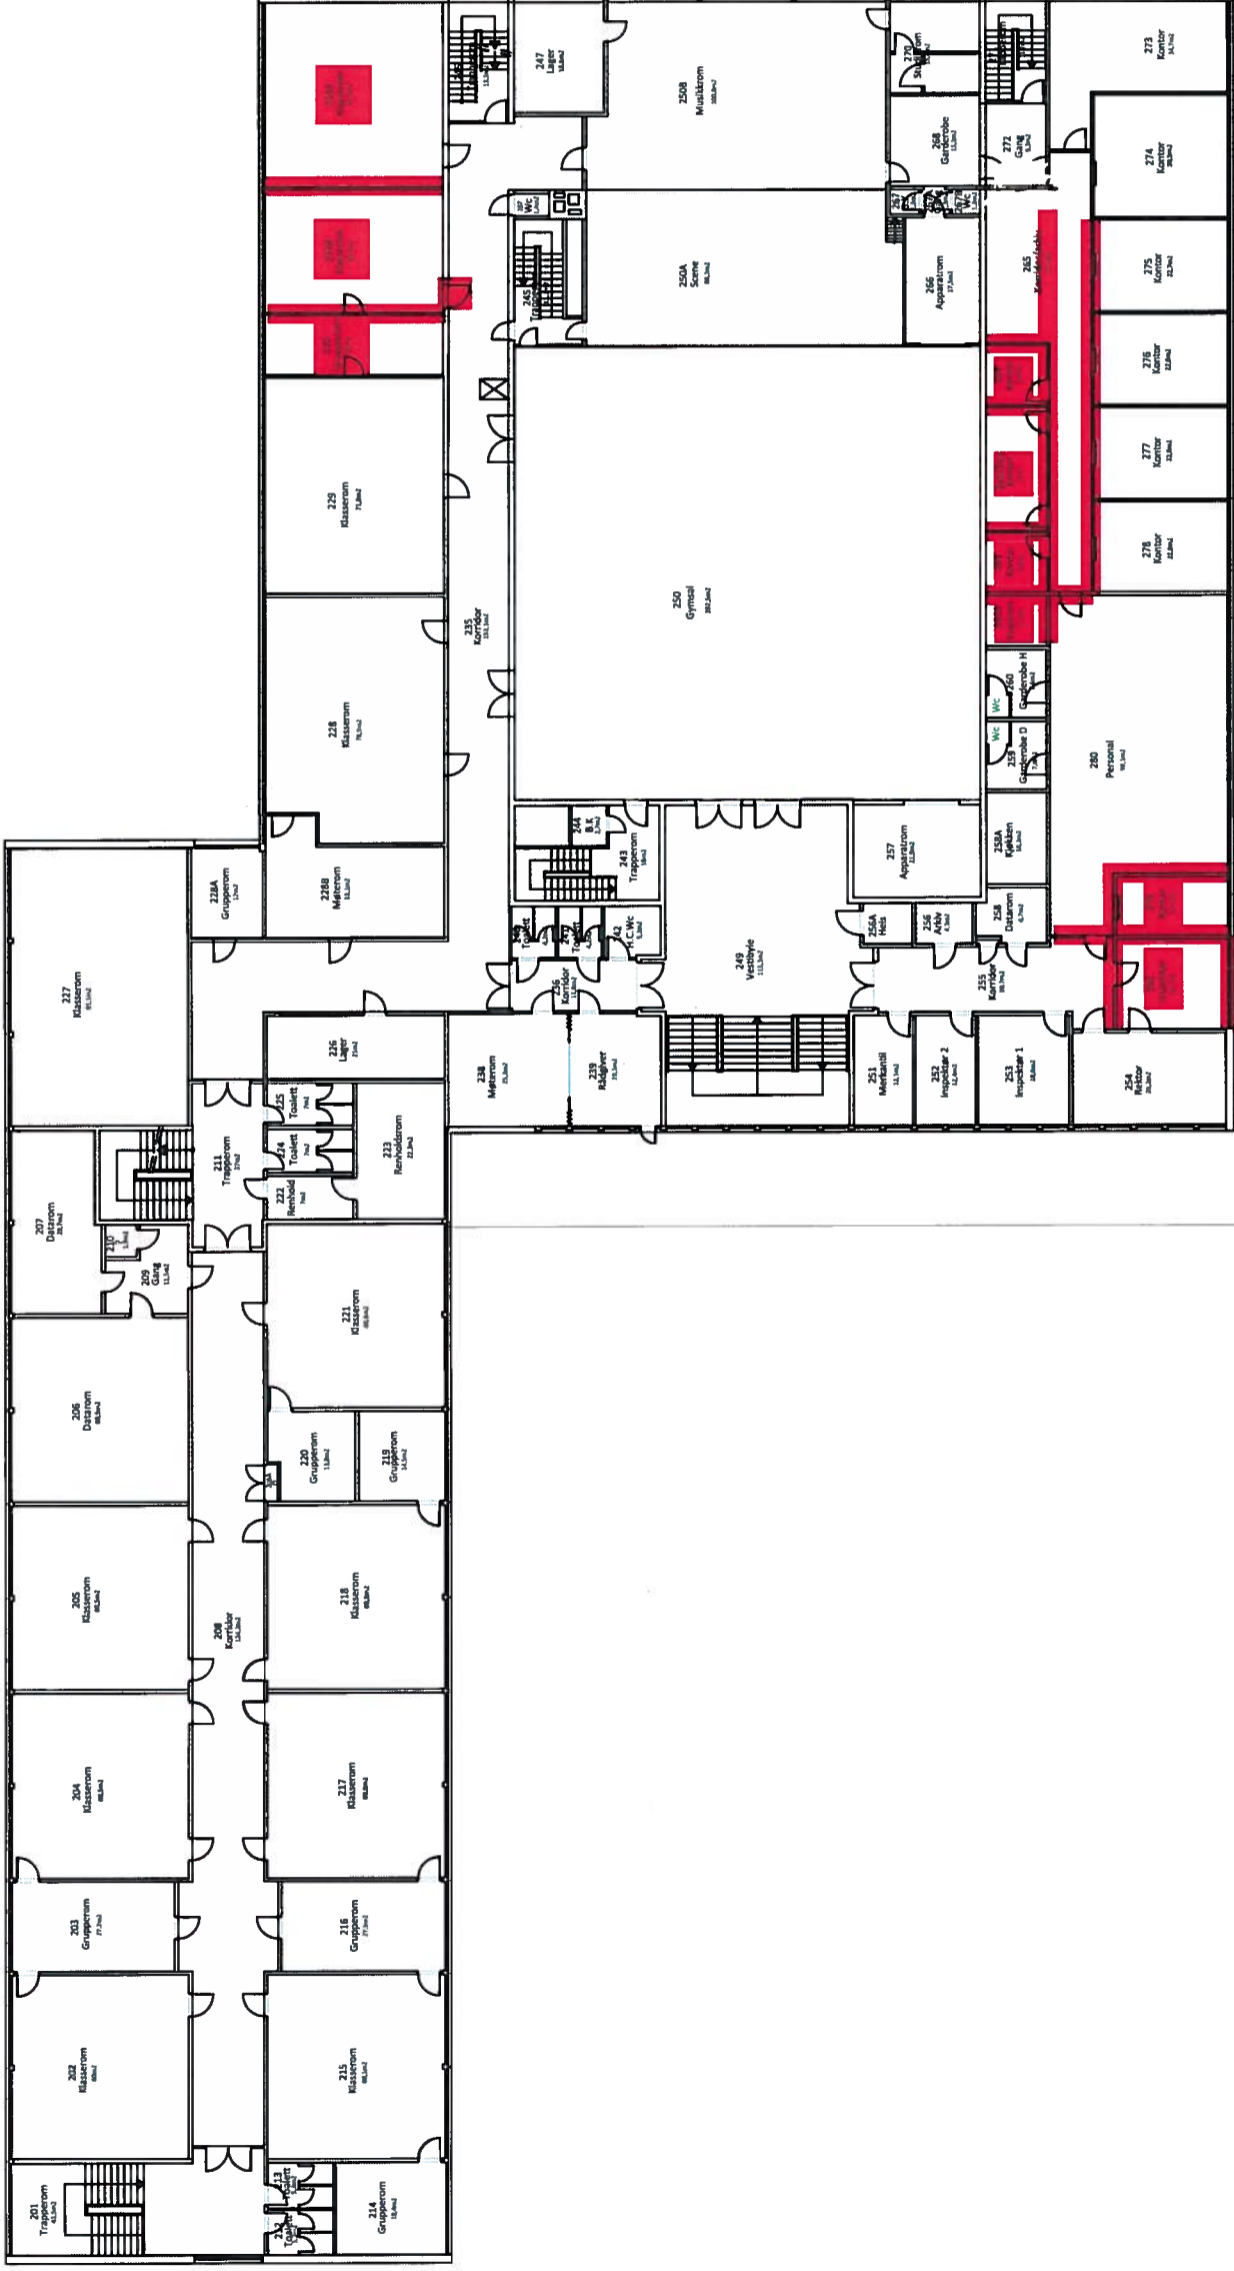

TILBUD	13.03.17	SS	BB	SS
REV	ENDRING	DATE	TEGNETIKONTROL	IGODKJ

OPPDRAAGSGIVER:  
Fredrikstad kommune

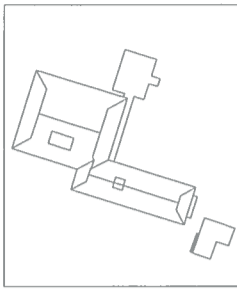

A ARKITEKT  
Belgeblakk Arkitekter AS  
Postboks 3933 Regjerings, 0308 Oslo  
Tlf: 45 88 900 E-post: post@belgeblakk.no

HAUGEÅSEN UNGDOMSSKOLE	OPDR NR	1000390
RIVEPLAN	DOX ANSV	SS
2.ETG	PLANNR	1000390-A-220.5
	MALESTOKK	
TEGNINGSSTATUS	TEGN. NR.	A-220.5
TILBUD	INDEX	