


\\map202\rev\prosjekt\512554-00\ARBEGSGRADE\512554-00\MODELLER\Haugasen.mxd

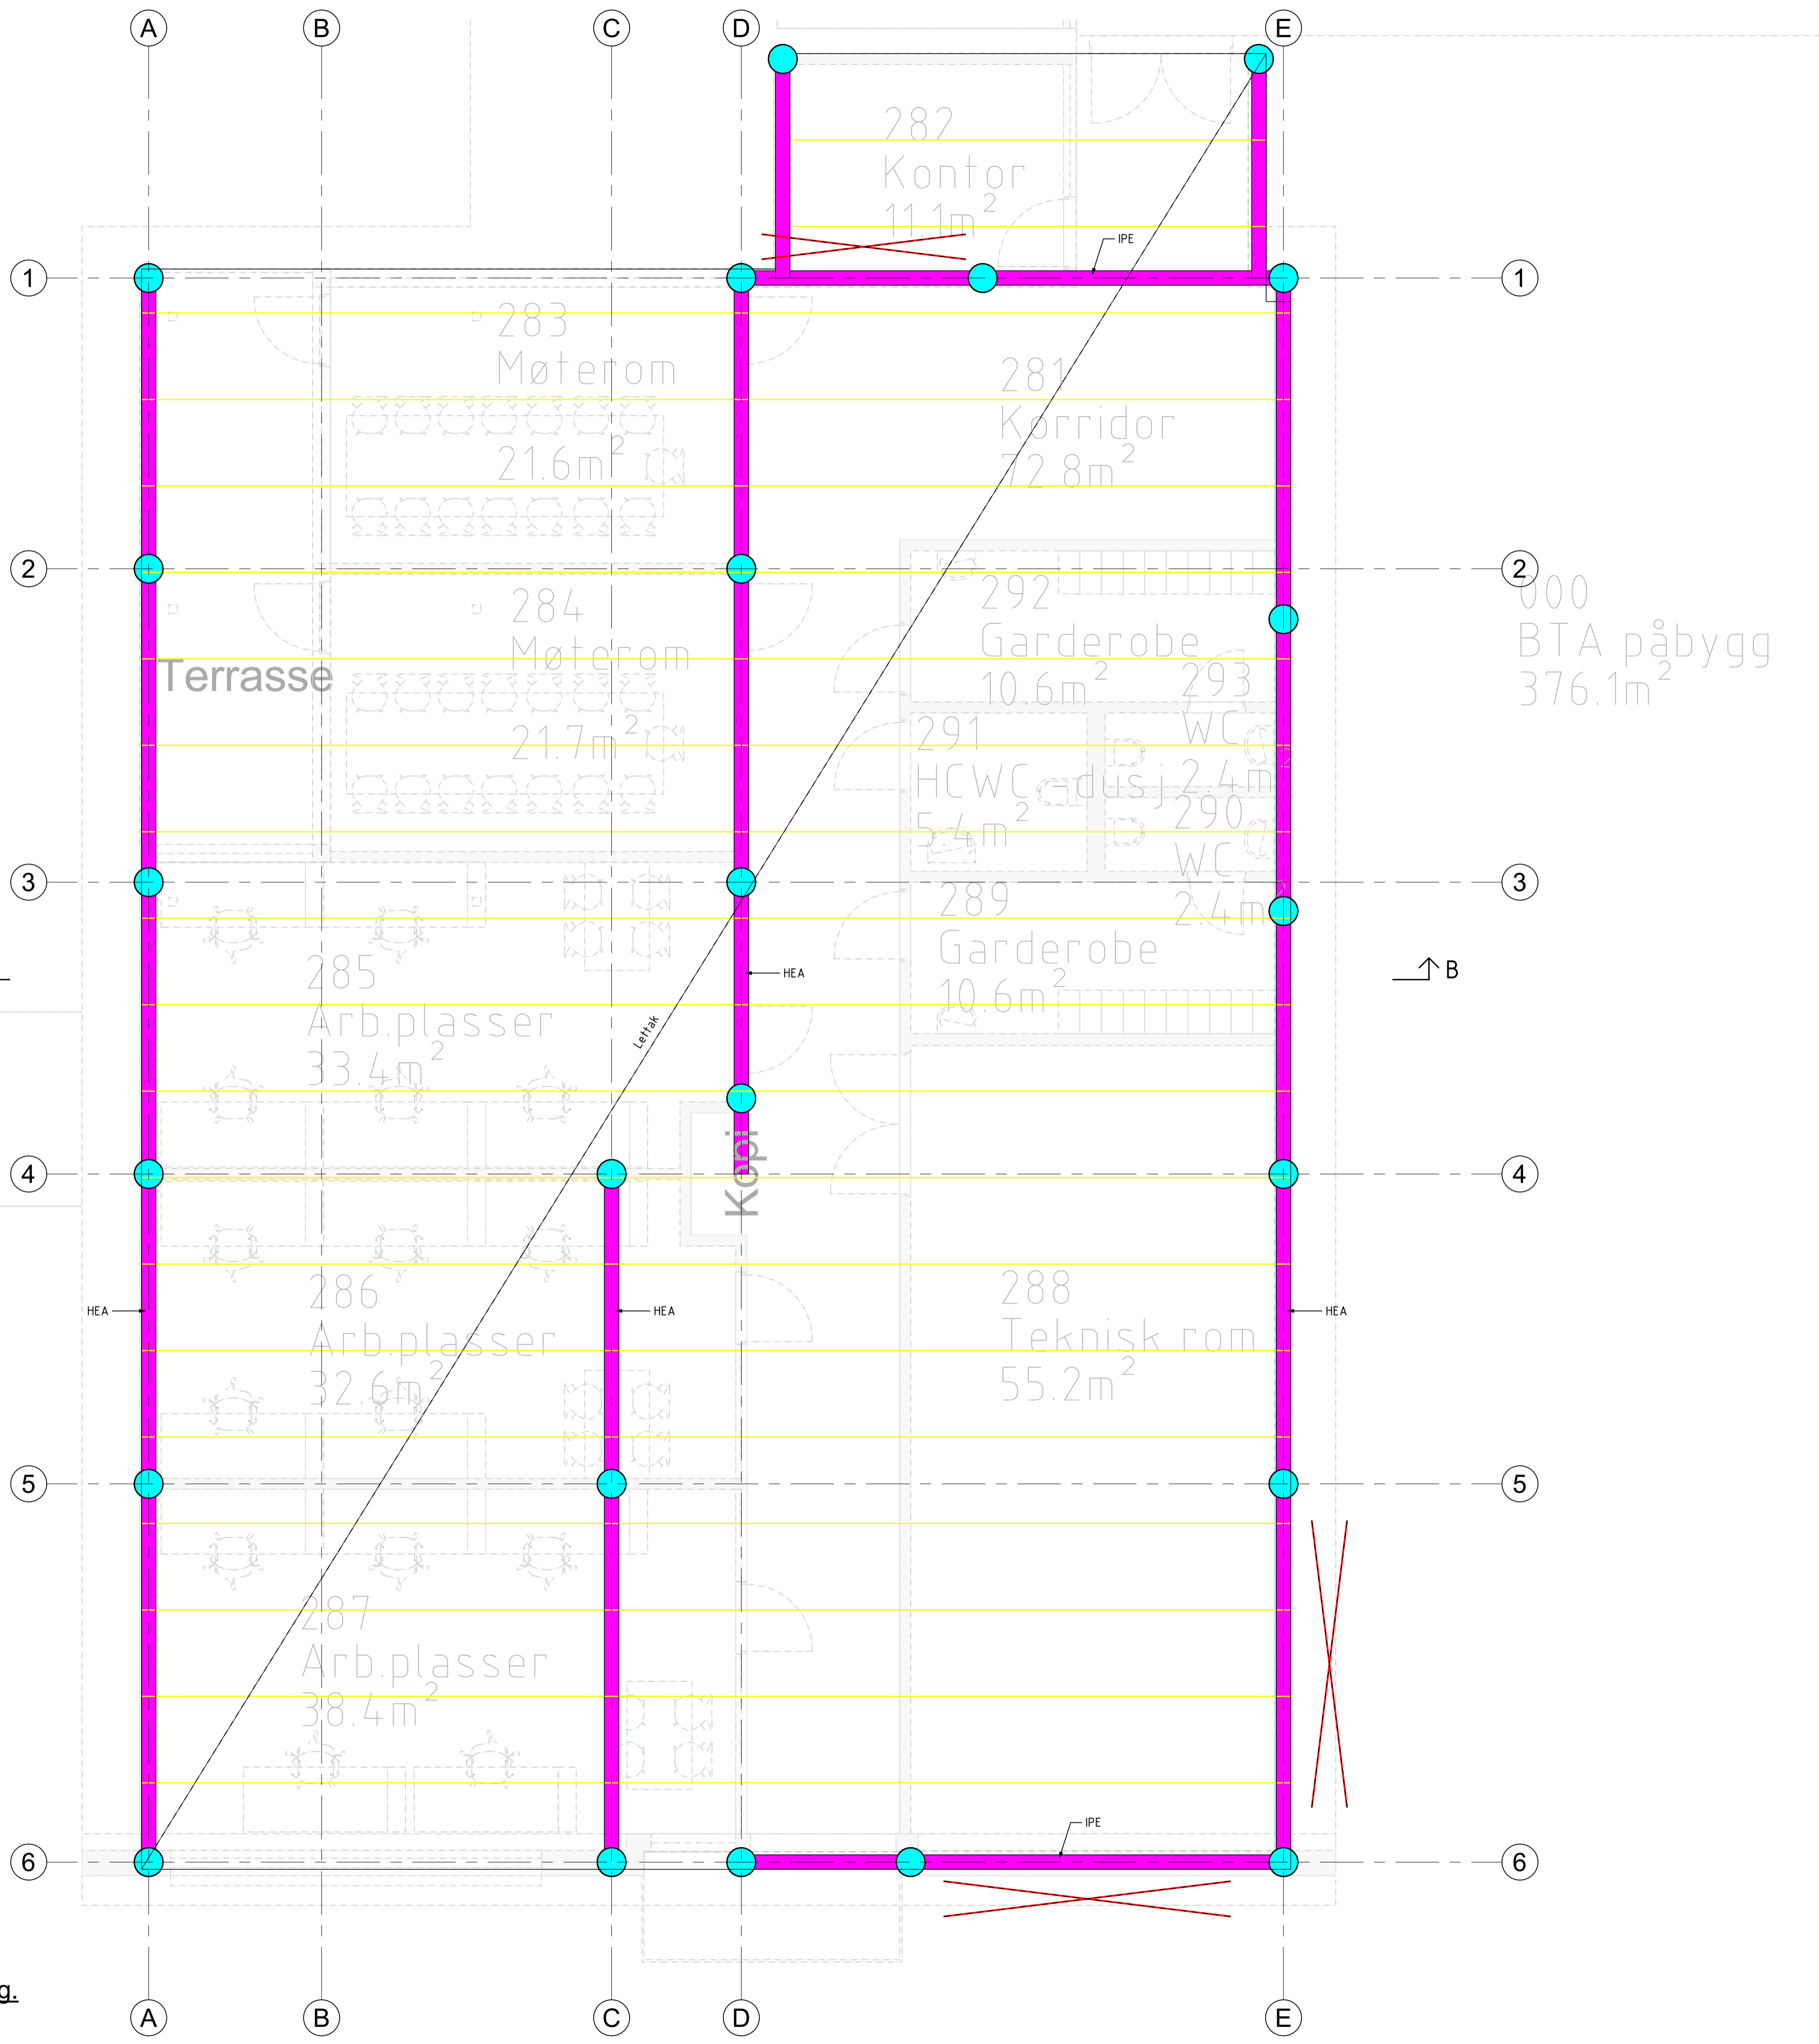

- FORKLARING:**
- Nye stålsøyler
 - Stålbjelker
 - Trebjelker
 - Hulldekker, spennretning
 - Lettak, spennretning
 - X Avstivning
 - Nye fundamenter

Dekke over 2.etg.
1 : 50

Rev.	Beskrivelse	Dato	Tege	Kontr.	Godkj.
	Fredrikstad kommune		Fag	RIB	Form
	Haugåsen skole		Dato	09.04.2018	A1
	Dekke over 2.etg.		Format/Målestokk		1:50
Multiconsult www.multiconsult.no		Status	Konstr./Tegnet	Kontrollert	Godkjent
Godradsnr.	Tegningsnr.	OAE	FATH	JEB	Rev.
512554-00	RIB-TEG-002				