






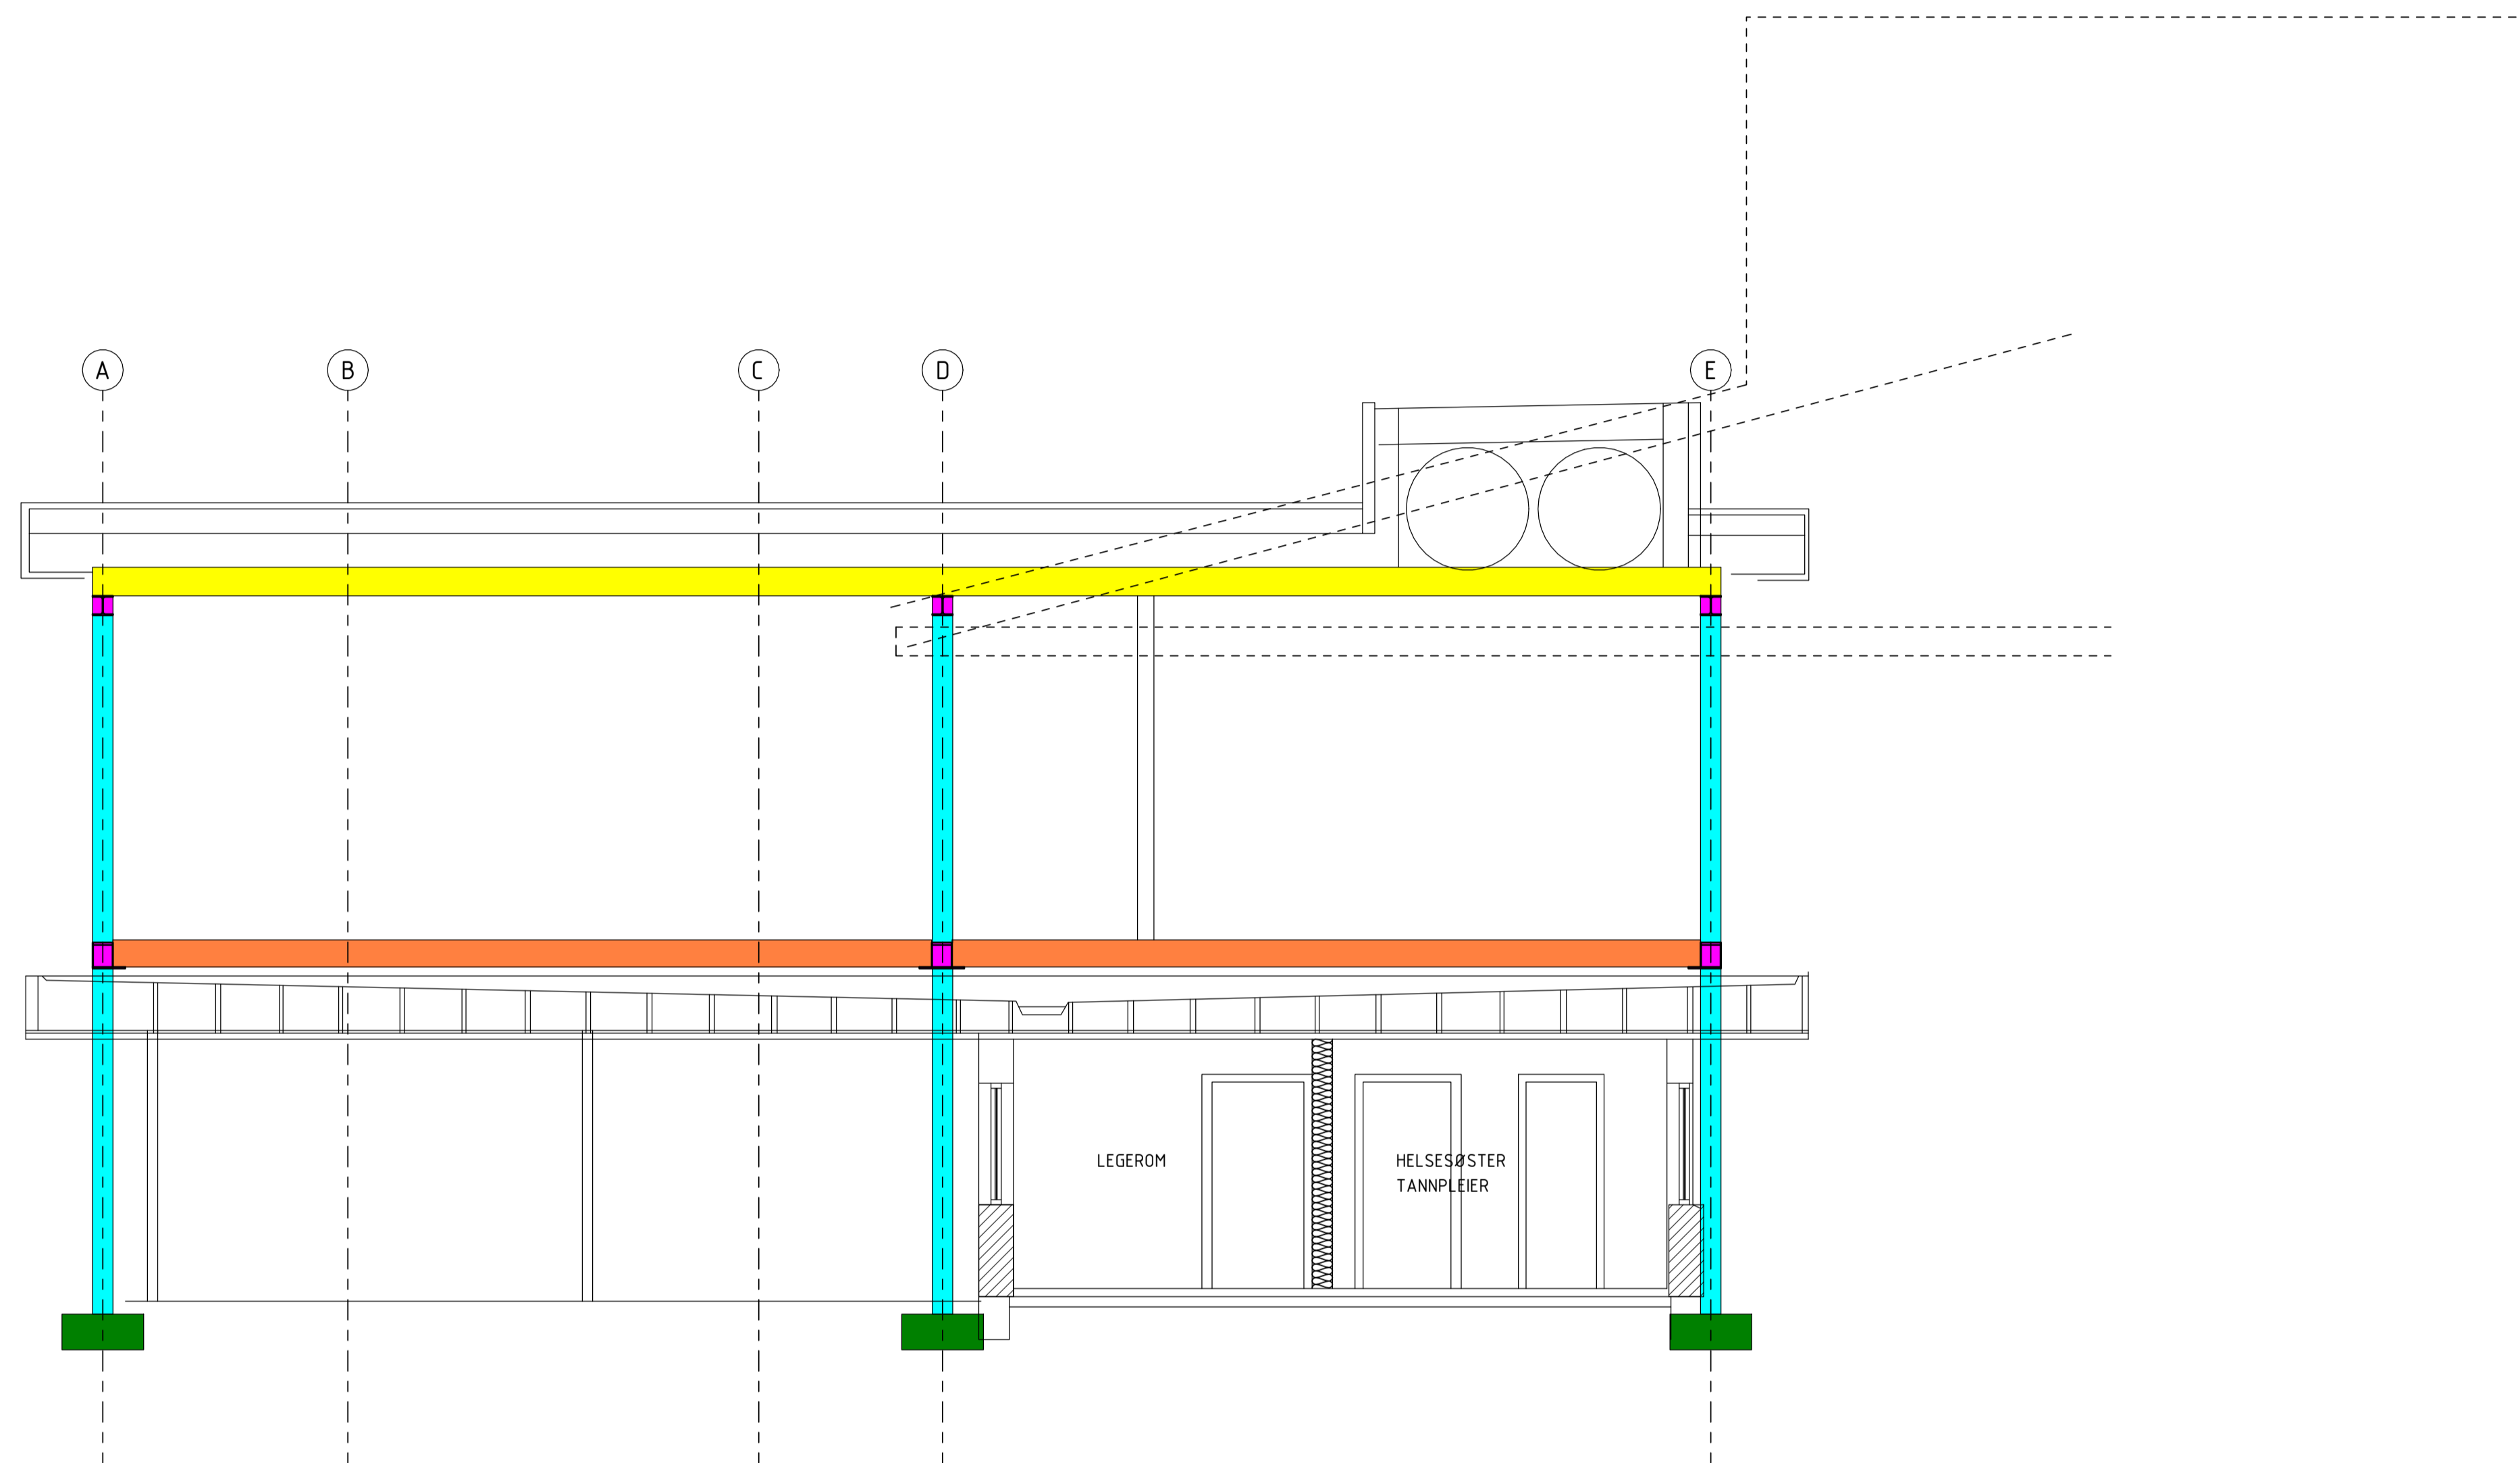


FORKLARING:

-  Nye stålsøyler
-  Stålbjelker
-  Trebjelker
-  Hulddekker, spennretning
-  Lettak, spennretning
-  Avstivning
-  Nye fundamenter



Snitt B-B
1 : 50

Rev.	Beskrivelse	Dato	Tegn.	Kontr.	Godkj.
	Fredrikstad kommune		RIB		A1
	Haugåsen skole	09.04.2018			
	Snitt B-B				1:50
Multiconsult www.multiconsult.no		Status	Konstr./Tegnet	Kontrollert	Godkjent
	512554-00	OAE	FATH	JEB	
	Tegningsnr.	RIB-TEG-003			