
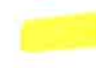



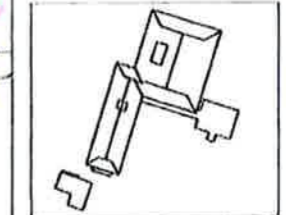
-  Branncelle E160 [B60]
-  Ikke del av tiltak Se tilstandsrapport utarbeidet av Penertsen
-  Rømningsretning



REV	INNSJON	13.03.17	SS	NR	SS
		DATE	TEGN	KONTR	COOR

TEGNINGSSTATUS:	TEGN. NR	INDEKS
TILBUD	A-200	

OPPDRAAGSGIVER:
FREDRIKSTAD KOMMUNE



A ARKITEKT
Bølgeblikk Arkitektur AS
Postboks 8033 Høybråten, 0308 Oslo
Tlf: 48 006 040 E-post: post@bolgeblikk.no


FORELØPIG
09.03.2017

BØLGEBLIKK

Haugeåsen Ungdomskole	OPDR. NR. 1000390
Plan Kjeller	DDK ANSV. SS
	FILNOMR. 1000390-A-200
	MALESKOR. 1:150
TEGNINGSSTATUS: TILBUD	TEGN. NR. A-200
	INDEKS

Kommentar:


Branncelleinndeling utenfor tiltaksgransen er basert på eksisterende branntegninger. Dette er ikke en del av tiltaket.

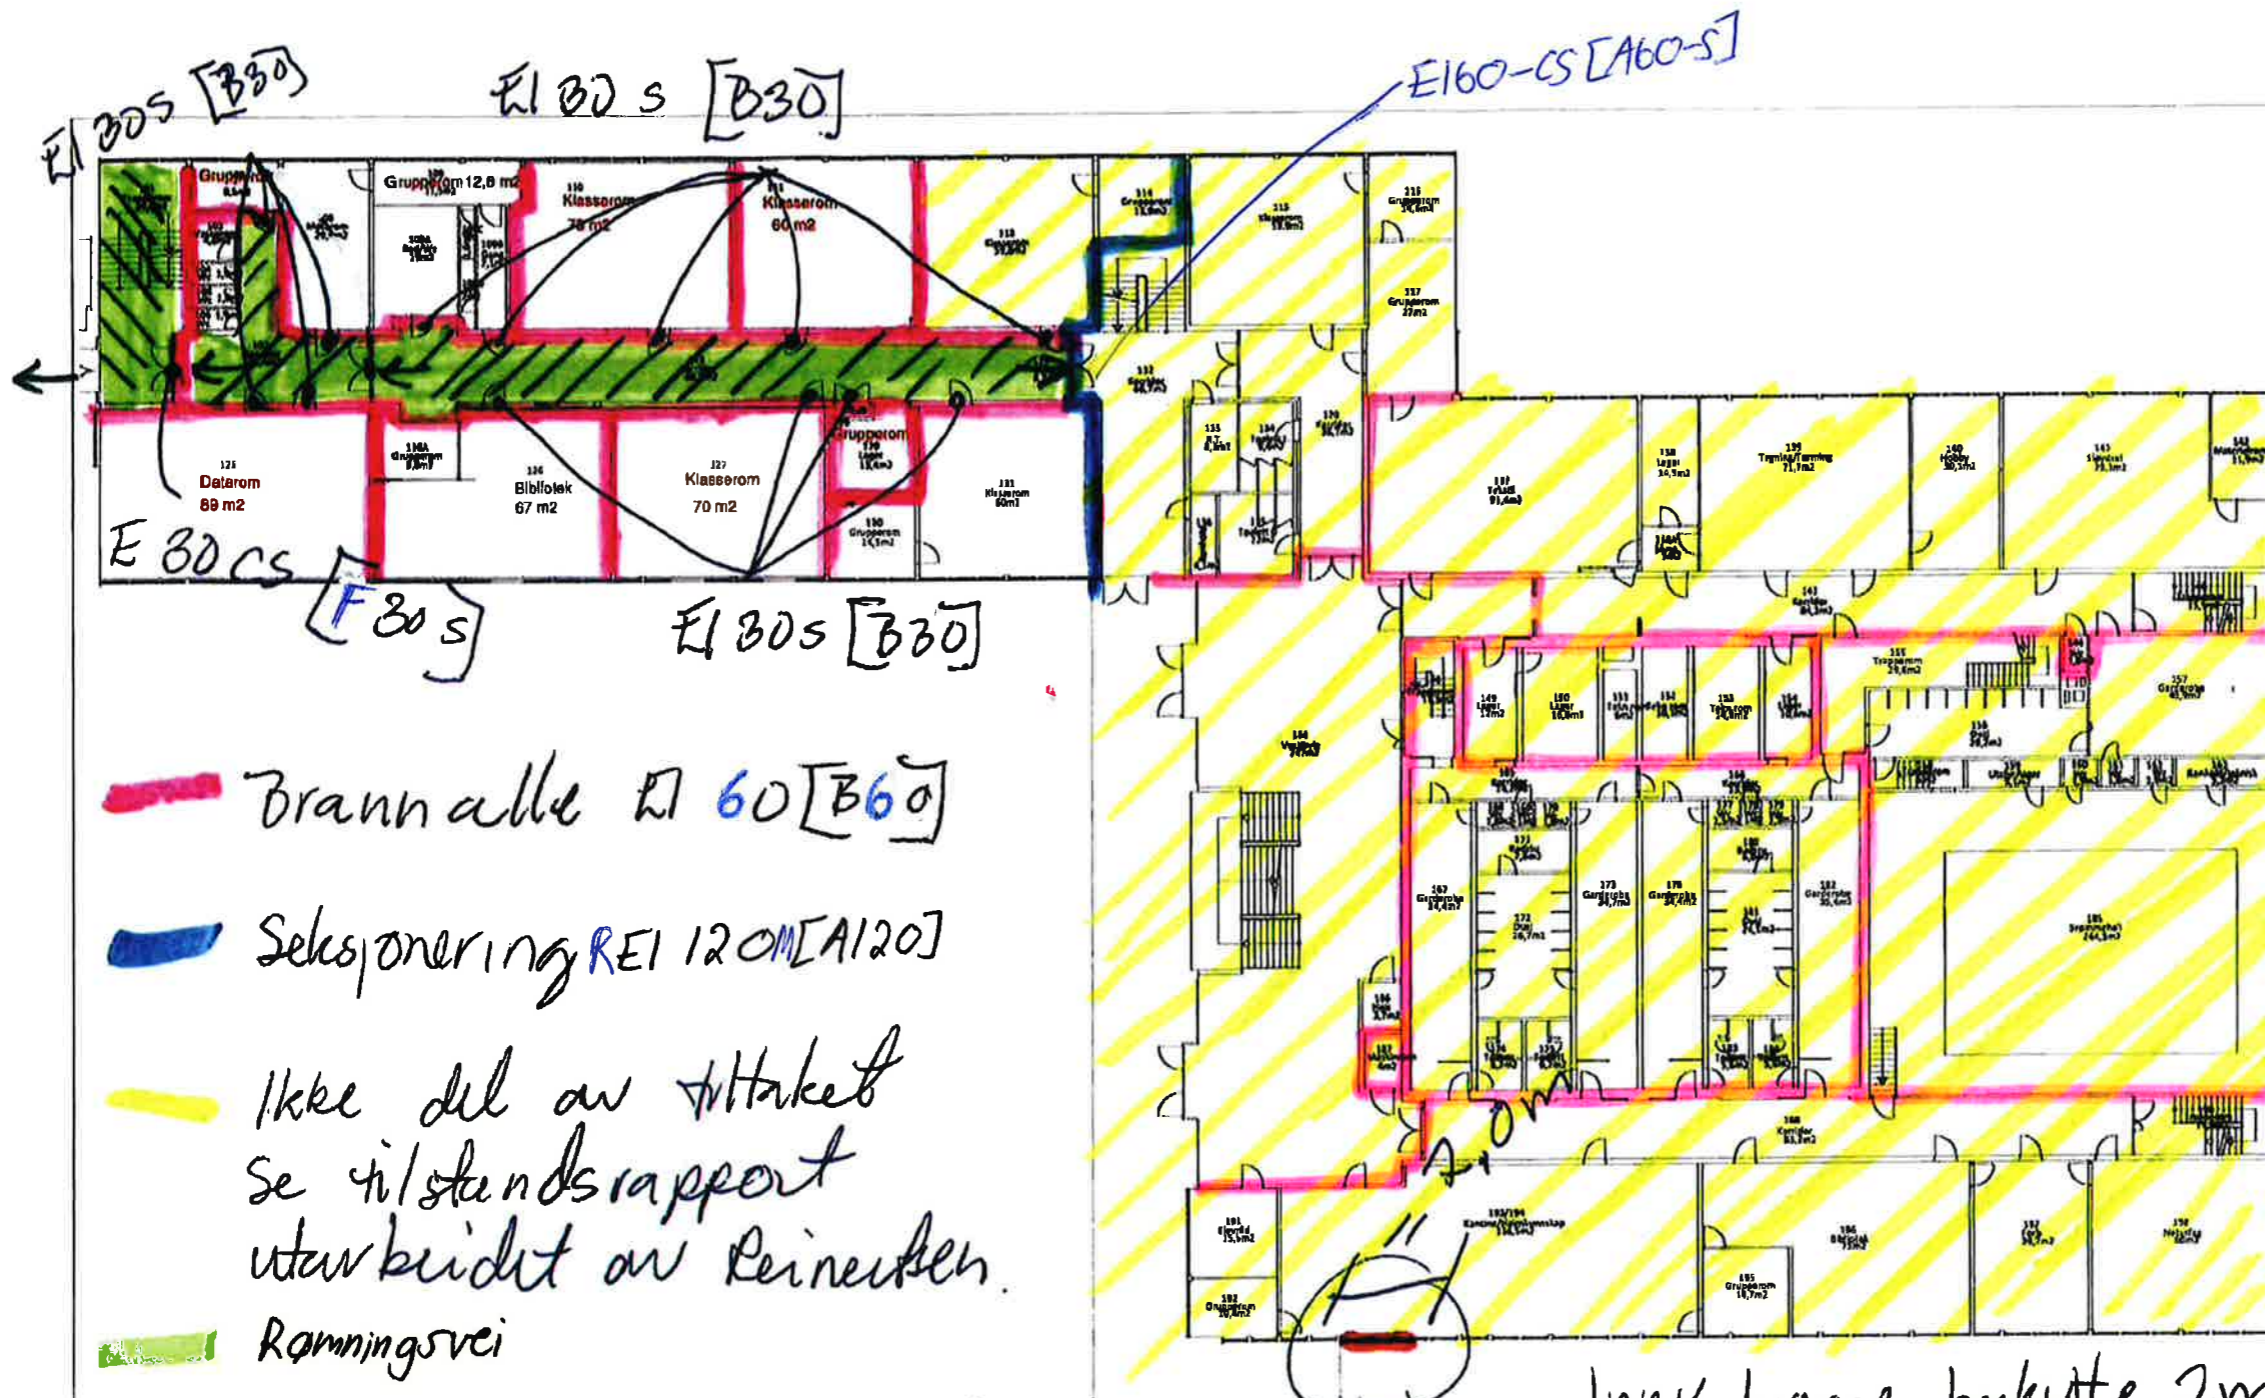





- █ Brannalle EI 60 [B60]
- █ Seleksjonerings REI 120M [A120]
- █ Ikke del av tiltaket
Se tilstandsrapport
utarbeidet av Reinertsen.
- █ Rømningsvei
- Rømningsretning

Kommentar:
Branncelleinndeling utenfor tiltaksgransen er basert på eksisterende branntegninger. Dette er ikke en del av tiltaket.

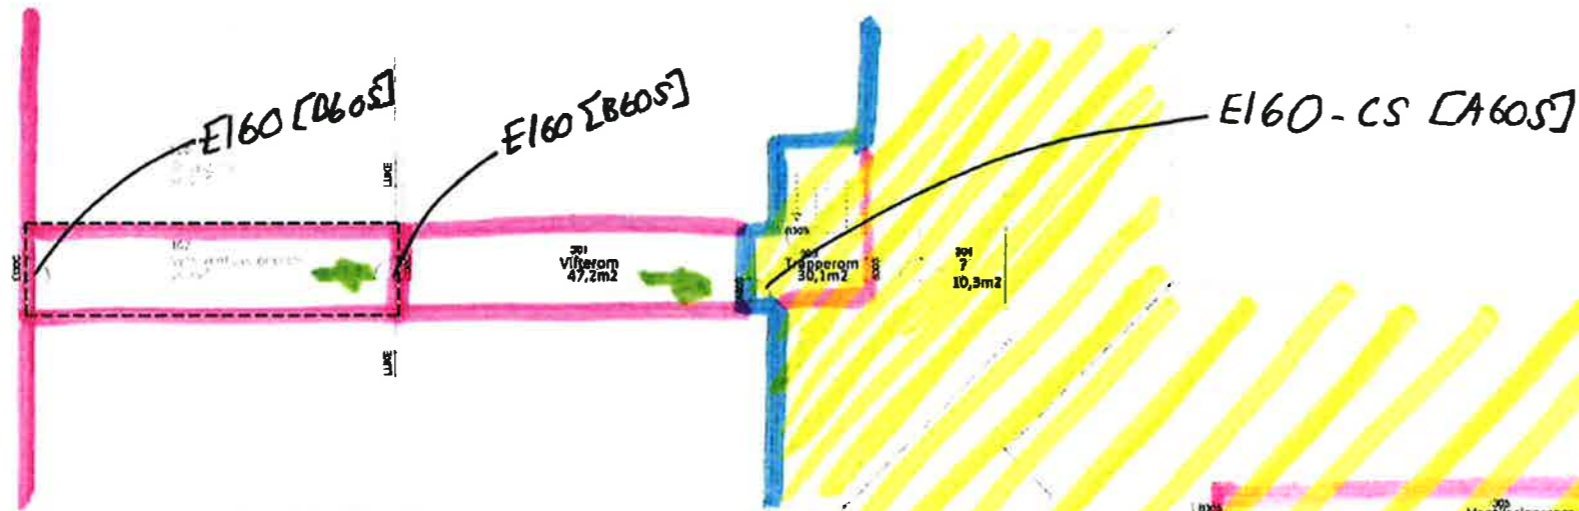TILBUD	13.03.17	SS	RB	SS
REV	REVISJON	DATE	TEGN	KONTR./GODKJ.
TEGNINGSSTATUS:		TEGN. NR.	INDRIS	
TILBUD		A-220		
OPPDRAAGSGIVER: FREDRIKSTAD KOMMUNE				
				
FORELØPIG 08.03.2017				
BØLGEBLIKK				
Haugeåsen Ungdomskole			OPFOR NR 1000390	
Plan 1.etg			SDR. ANSV. SS TEG. NR. 1000390 - A - 210 MÅLSTOKK 1:150 INDRIS	
TEGNINGSSTATUS:		TEGN. NR.	INDRIS	
TIL BUD		A-220		



-  Seksjonering REI120 [A120]
-  Branncelle E160 [B60]
-  Ikke del av tiltak.
Se brann teknisk tilstandsvurdering
utarbeidet av Reinertsen.

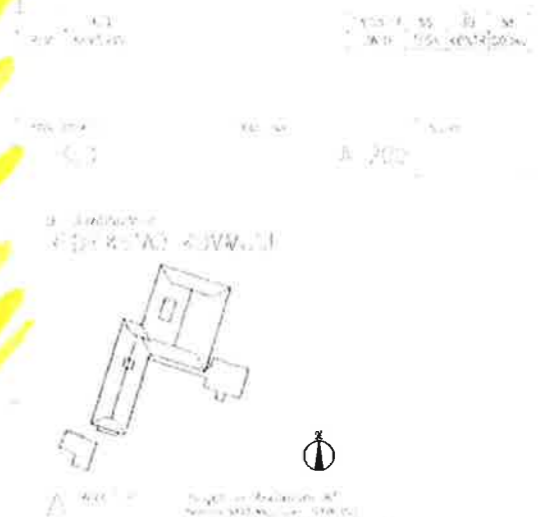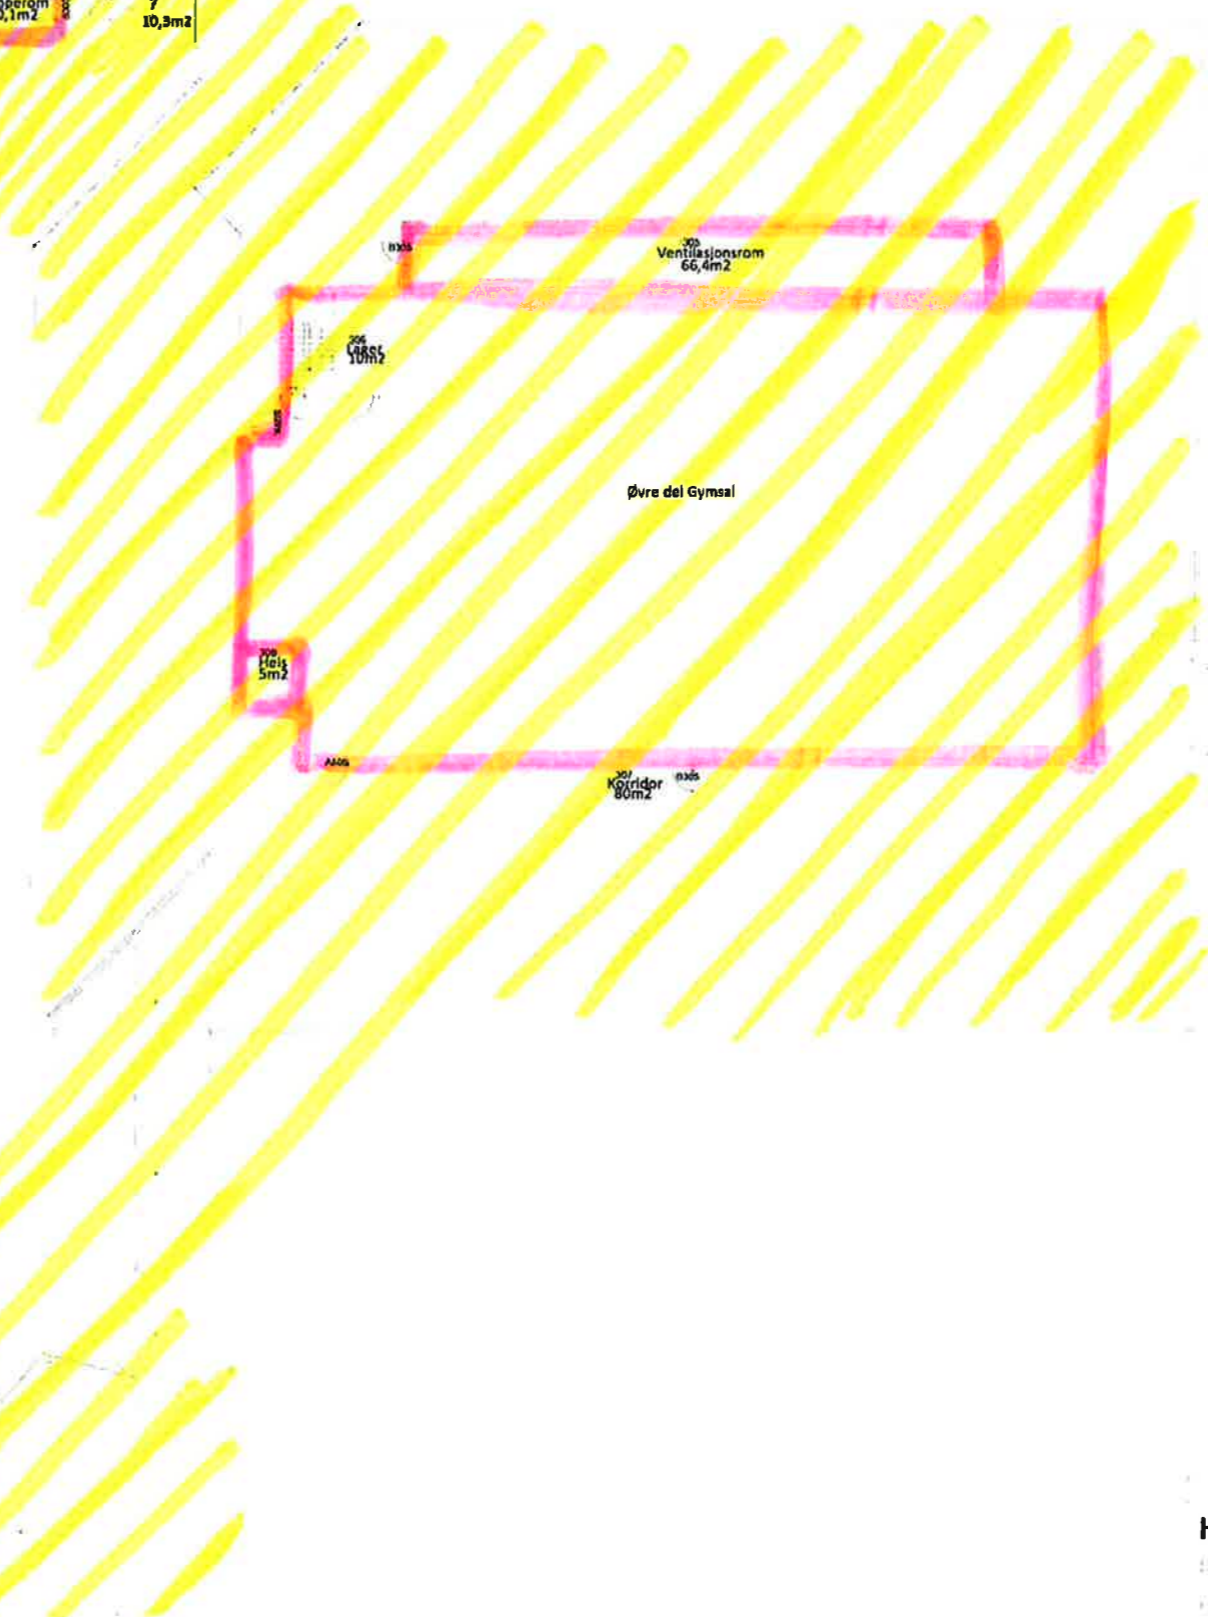


FORELØPIG
09.03.2017


BØLGEBLIKK

Haugeåsen Ungdomskole
 01 46 00 00
 01 46 00 01
Kommentar:
 Branncelleinndelingen utenfor tiltaksgransen
 er basert på eksisterende branntegninger.
 Dette er ikke en del av tiltaket.

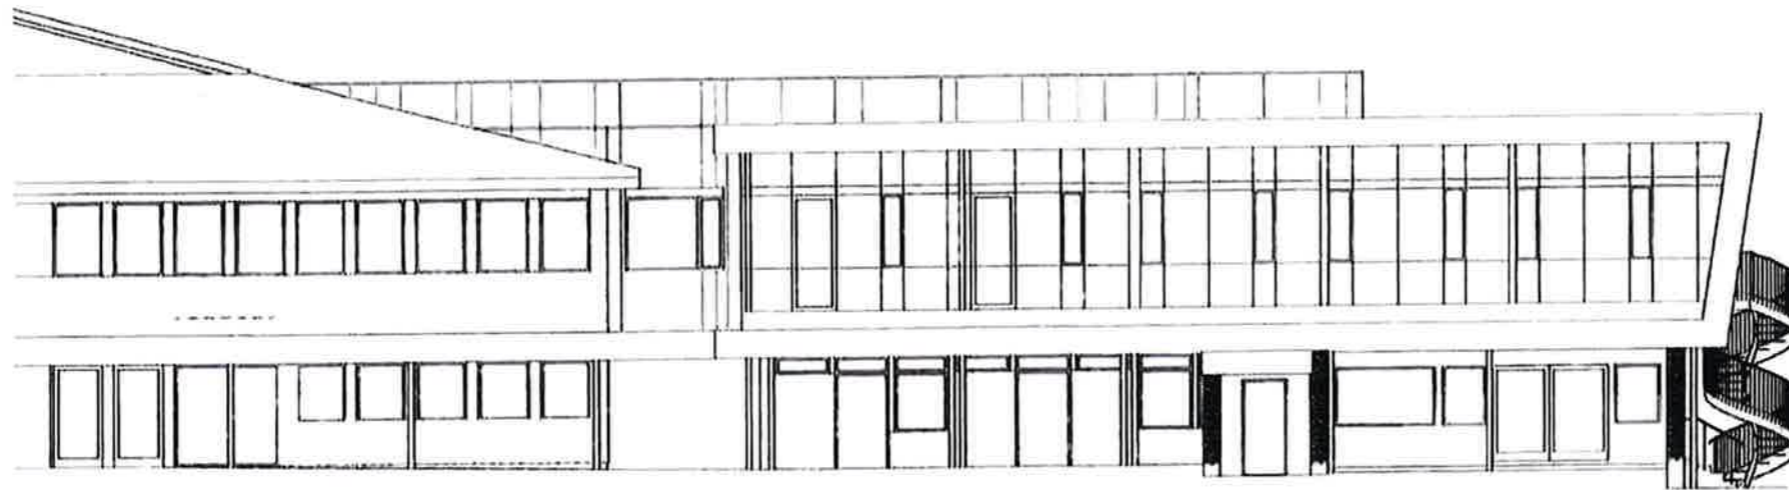


FASADE SØR

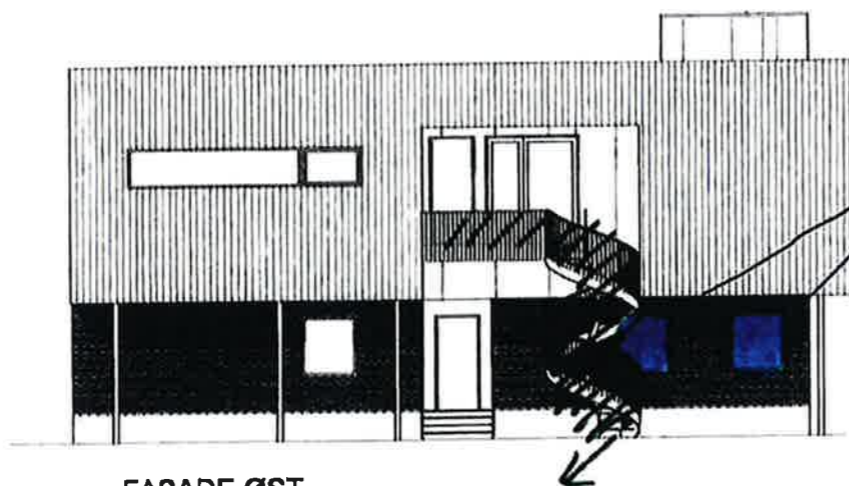

FASADE ØST

Pomningsvei må beskyttes
Vindu E 30 [F 30]

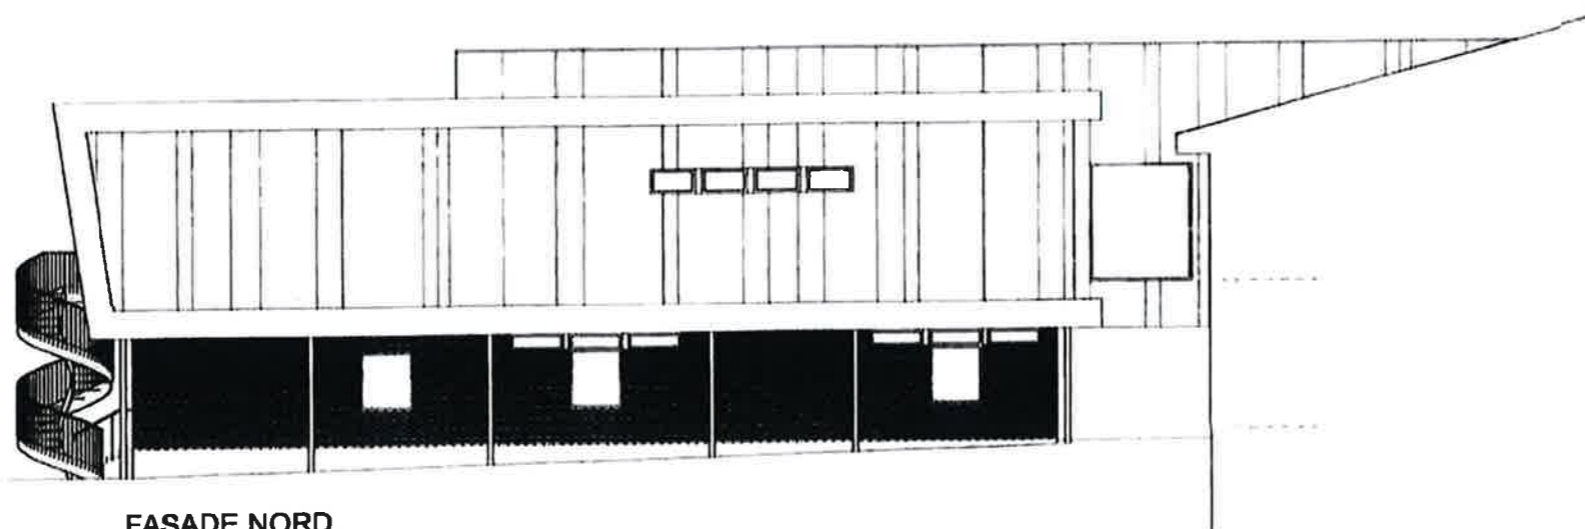

FASADE NORD

REV	TILBUD	13.03.17	SS	UR	SS
ENDRAC		DATE	TIGN	KONT	COOKU
FORELØPIG 08.03.2017					
HAUGEÅSEN UNGDOMSKOLE				OPPDR. NR 1000390	
FASADER				DOK. AVSN SS	
				VÅRESTØKK 1:150	
TEGNINGSSTADUS TILBUD				TIGN. NR A-350	
				INDEKS	