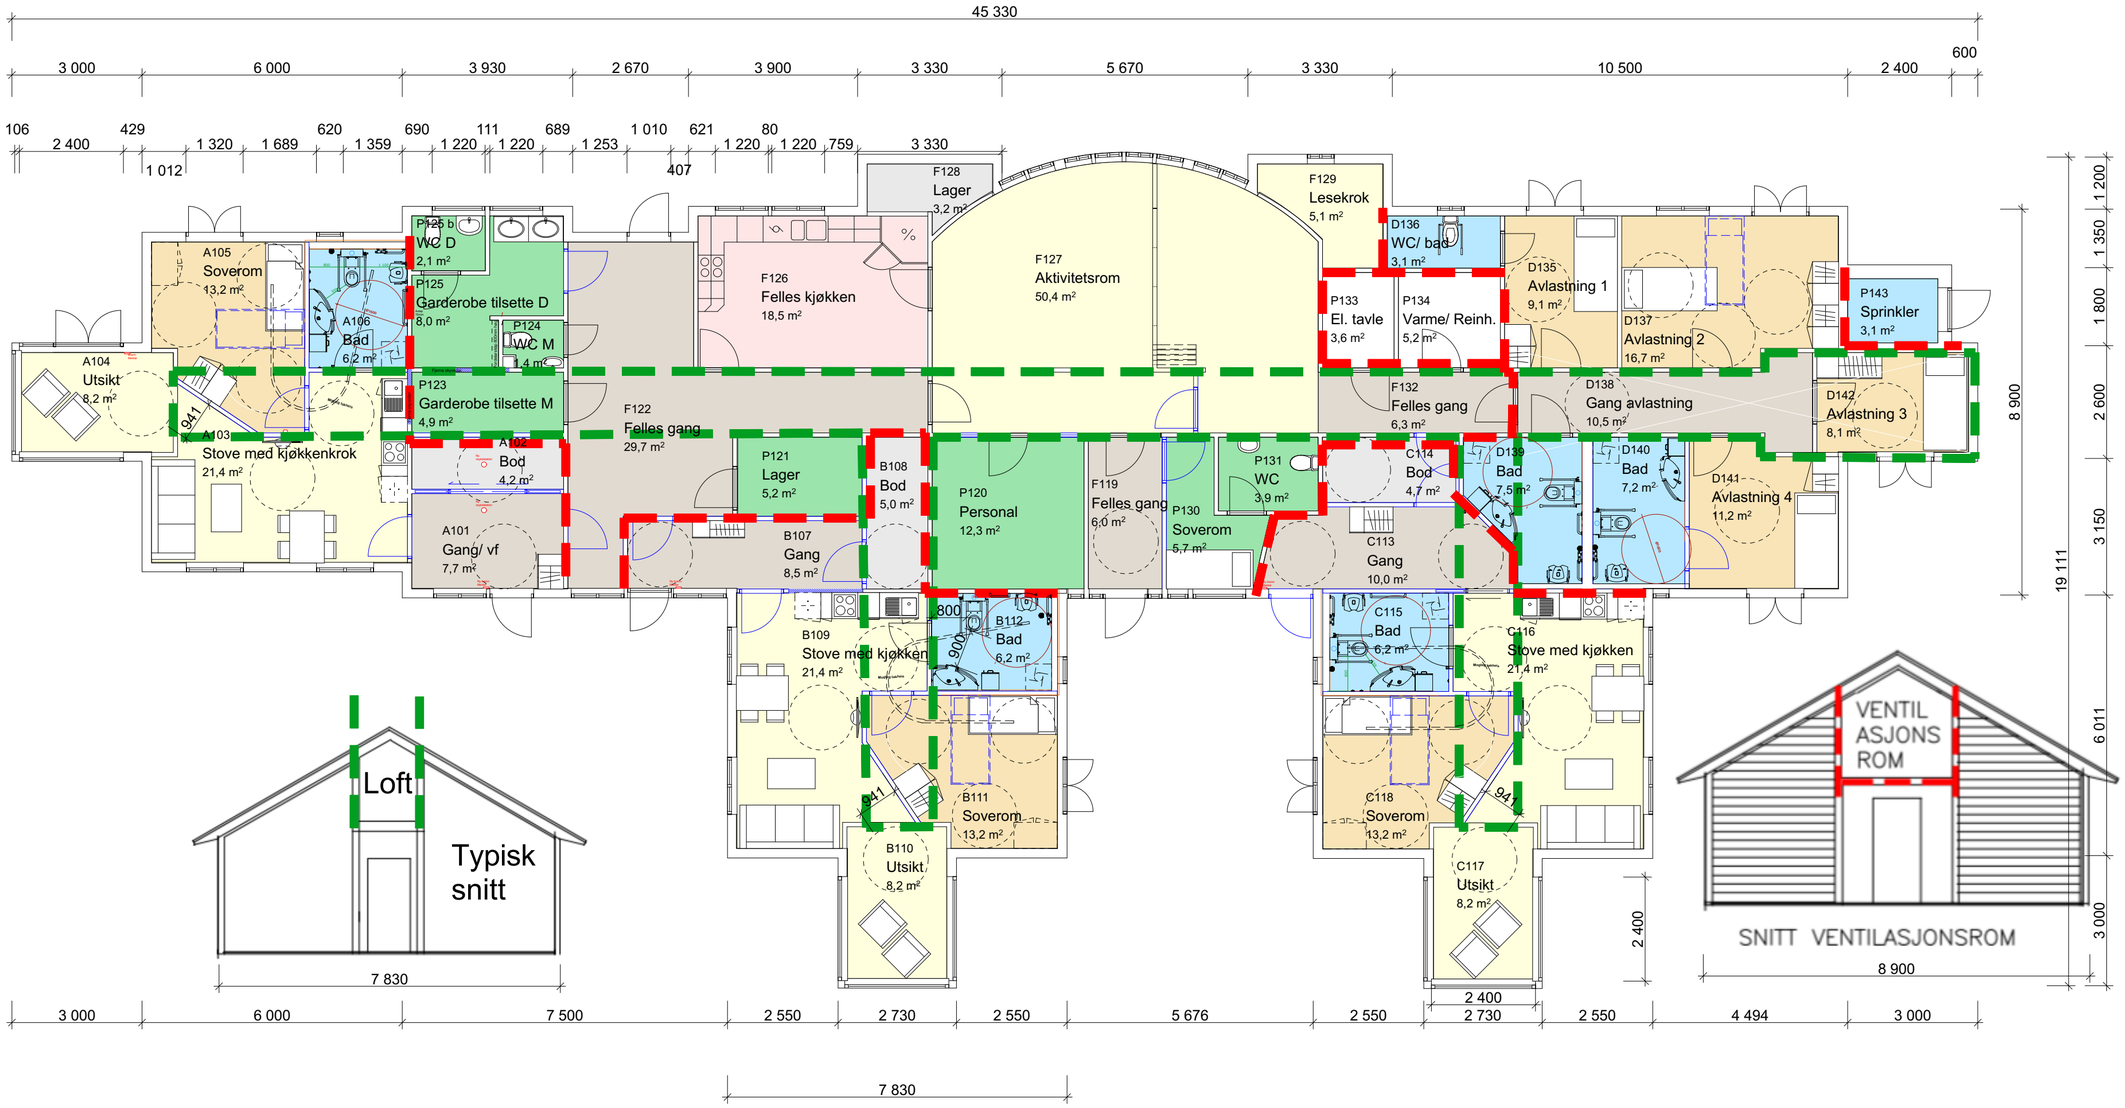
45 330
3 000
6 000
3 930
2 670
3 900
3 330
5 670
3 330
10 500
2 400
600
106
2 400
429
1 320
1 689
620
1 359
690
1 220
111
1 220
689
1 253
1 010
621
1 220
80
1 220
759
3 330
1 012
407
A104
Utsikt
8,2 m²
A105
Soverom
13,2 m²
A106
Bad
6,2 m²
A103
Stove med kjøkkenkrok
21,4 m²
941
P125 b
WC D
2,1 m²
P125
Garderobe tilsette D
8,0 m²
P124
WC M
1,4 m²
P123
Garderobe tilsette M
4,9 m²
A102
Bod
4,2 m²
A101
Gang/ vf
7,7 m²
F122
Felles gang
29,7 m²
F126
Felles kjøkken
18,5 m²
F128
Lager
3,2 m²
F127
Aktivitetsrom
50,4 m²
P121
Lager
5,2 m²
B107
Gang
8,5 m²
B108
Bod
5,0 m²
P120
Personal
12,3 m²
F119
Felles gang
6,0 m²
P130
Soverom
5,7 m²
P131
WC
3,9 m²
F129
Lesekrok
5,1 m²
D136
WC/ bad
3,1 m²
P133
El. tavle
3,6 m²
P134
Varme/ Reinh.
5,2 m²
F132
Felles gang
6,3 m²
C114
Bod
4,7 m²
C113
Gang
10,0 m²
D135
Avlastning 1
9,1 m²
D137
Avlastning 2
16,7 m²
D138
Gang avlastning
10,5 m²
D139
Bad
7,5 m²
D140
Bad
7,2 m²
D141
Avlastning 4
11,2 m²
D142
Avlastning 3
8,1 m²
P143
Sprinkler
3,1 m²
8 900
19 111
1 200
1 350
1 800
2 600
3 150
6 011
3 000
B109
Stove med kjøkken
21,4 m²
800
900
B112
Bad
6,2 m²
B111
Soverom
13,2 m²
B110
Utsikt
8,2 m²
C115
Bad
6,2 m²
C116
Stove med kjøkken
21,4 m²
C118
Soverom
13,2 m²
C117
Utsikt
8,2 m²
2 400
Loft
Typisk snitt
7 830
VENTIL ASJONS ROM
SNITT VENTILASJONSROM
8 900
3 000
6 000
7 500
2 550
2 730
2 550
5 676
2 550
2 730
2 550
4 494
3 000
7 830