



PLAN 1:50

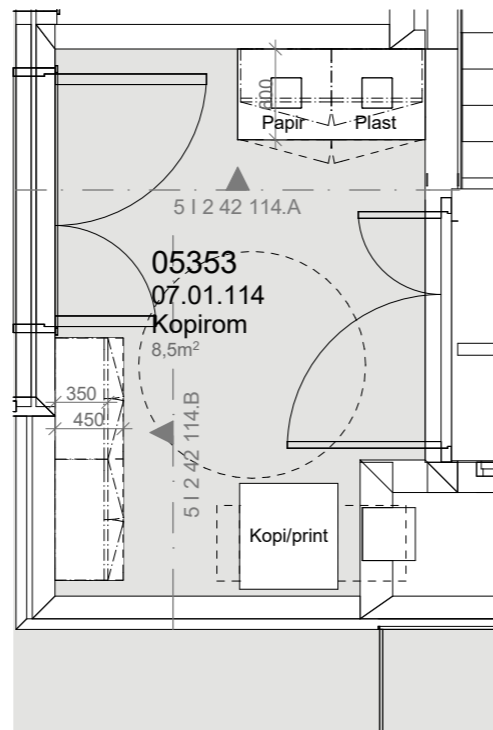

PLAN 1:50

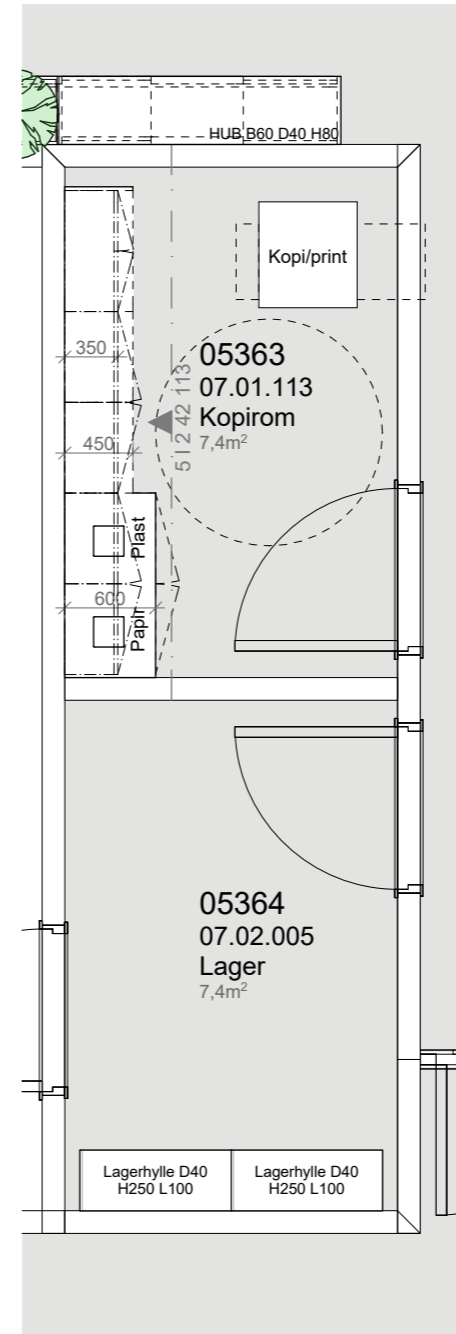

PLAN 1:50

Rev. nr	Beskrivelse	Dato	Sign.	Kontroll
---------	-------------	------	-------	----------

SB Tegningsnummer:

Kompleks-nummer	Bygg-nummer	Etasje	Fag	System-kode	Type tegn.	Løpenr.	Prosj.fase	Rev.	Status
515	14586	05	1	2	21	120	8	00	1


Prosjekteringsgruppen:

PG IARK: CADI + Kaels Studio

CADI+kaels 1003701

Mål kan avvike fra tegning. Alle mål må kontrolleres på byggeplass

Lokaliseringsfigur:

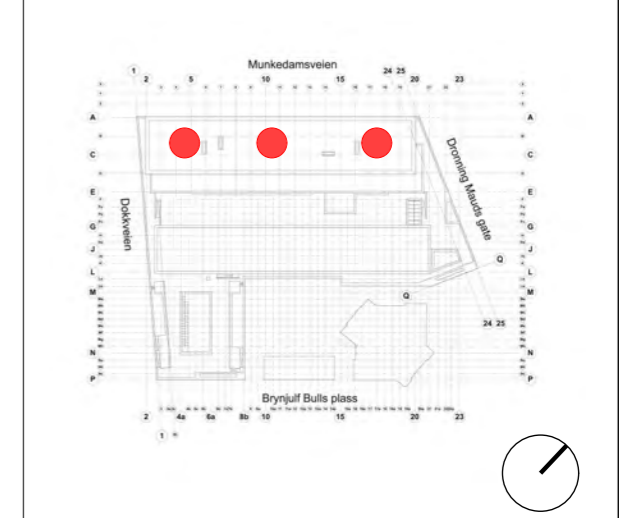


Fase: Detaljprosjekt

PROSJEKTNR. SB:
STATSBYGG 1003601

Tittel: Nytt Nasjonalmuseum	Godkjent
PLAN 05 ETG	Kontroll prosjekt.
Møbleringsplan	Sign. SH/ID
	Kontroll MSK/KKG
	Filnavn
	515 14586 05 1 2 21 120
	Dato
	25.05.2018
	Målestokk
	1:50 i A3
	Kontroll utførende
	Sign. Kontroll
	Prosjektnr. for prosjekterende/lev.
	1003701

SB Tegningsnummer:

Kompleks-nummer	Bygg-nummer	Etasje	Fag	System-kode	Type tegn.	Løpenr.	Prosj.fase	Rev.	Status
515	14586	05	1	2	21	120	8	00	1

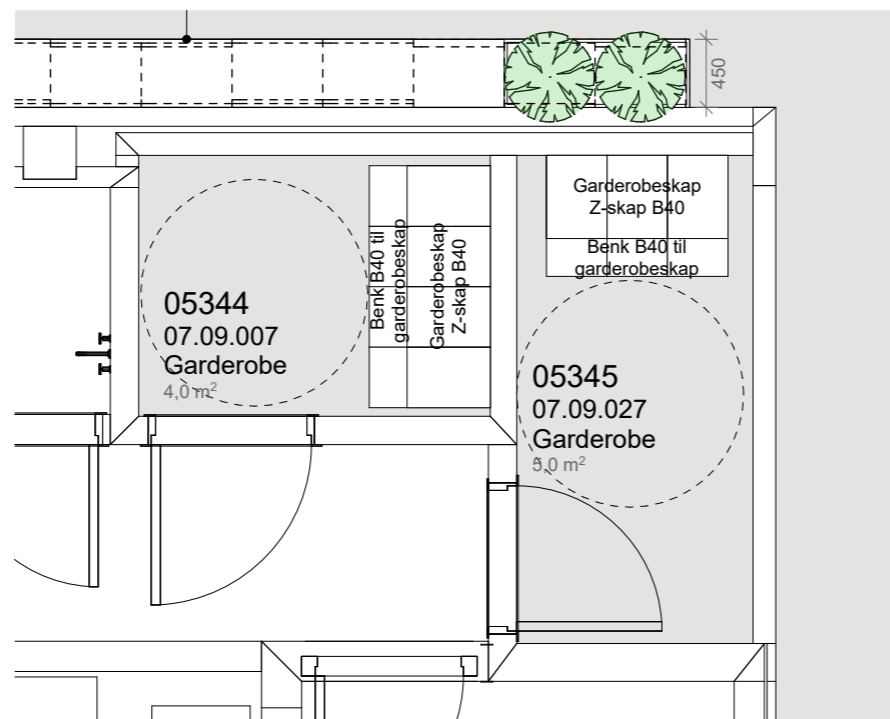

PLAN 1:50

Rev. nr	Beskrivelse	Dato	Sign.	Kontroll
---------	-------------	------	-------	----------

SB Tegningsnummer:

Kompleks-nummer	Bygg-nummer	Etasje	Fag	System-kode	Type tegn.	Løpenr.	Prosj.fase	Rev.	Status
515	14586	05	1	2	21	121	8	00	1

Prosjekteringsgruppen:

PG IARK: CADI + Kaels Studio

CADI+kaels 1003701

Prosjektnr. for prosjekterende/lev.


Mål kan avvike fra tegning. Alle mål må kontrolleres på byggeplass

Lokaliseringsfigur:



Fase: Detaljprosjekt

PROSJEKTNR. SB:

 **STATSBYGG** **1003601**

Tittel:	Godkjent
Nytt Nasjonalmuseum	Kontroll prosjekt.
PLAN 05 ETG	Sign. Kontroll
Møbleringsplan	SH/ID MSK/KKG
Garderobe	Filnavn
07.09.007, 07.09.027	515 14586 05 1 2 21 121
	Dato
	21.08.2018
	Målestokk
	1:50 i A3
	Kontroll utførende
	Sign. Kontroll
	Prosjektnr. for prosjekterende/lev.
	1003701

SB Tegningsnummer:

Kompleks-nummer	Bygg-nummer	Etasje	Fag	System-kode	Type tegn.	Løpenr.	Prosj.fase	Rev.	Status
515	14586	05	1	2	21	121	8	00	1