


1 2 3 4 5 6 7 8 9 10 11 12 13 14 15 16 17 18 19

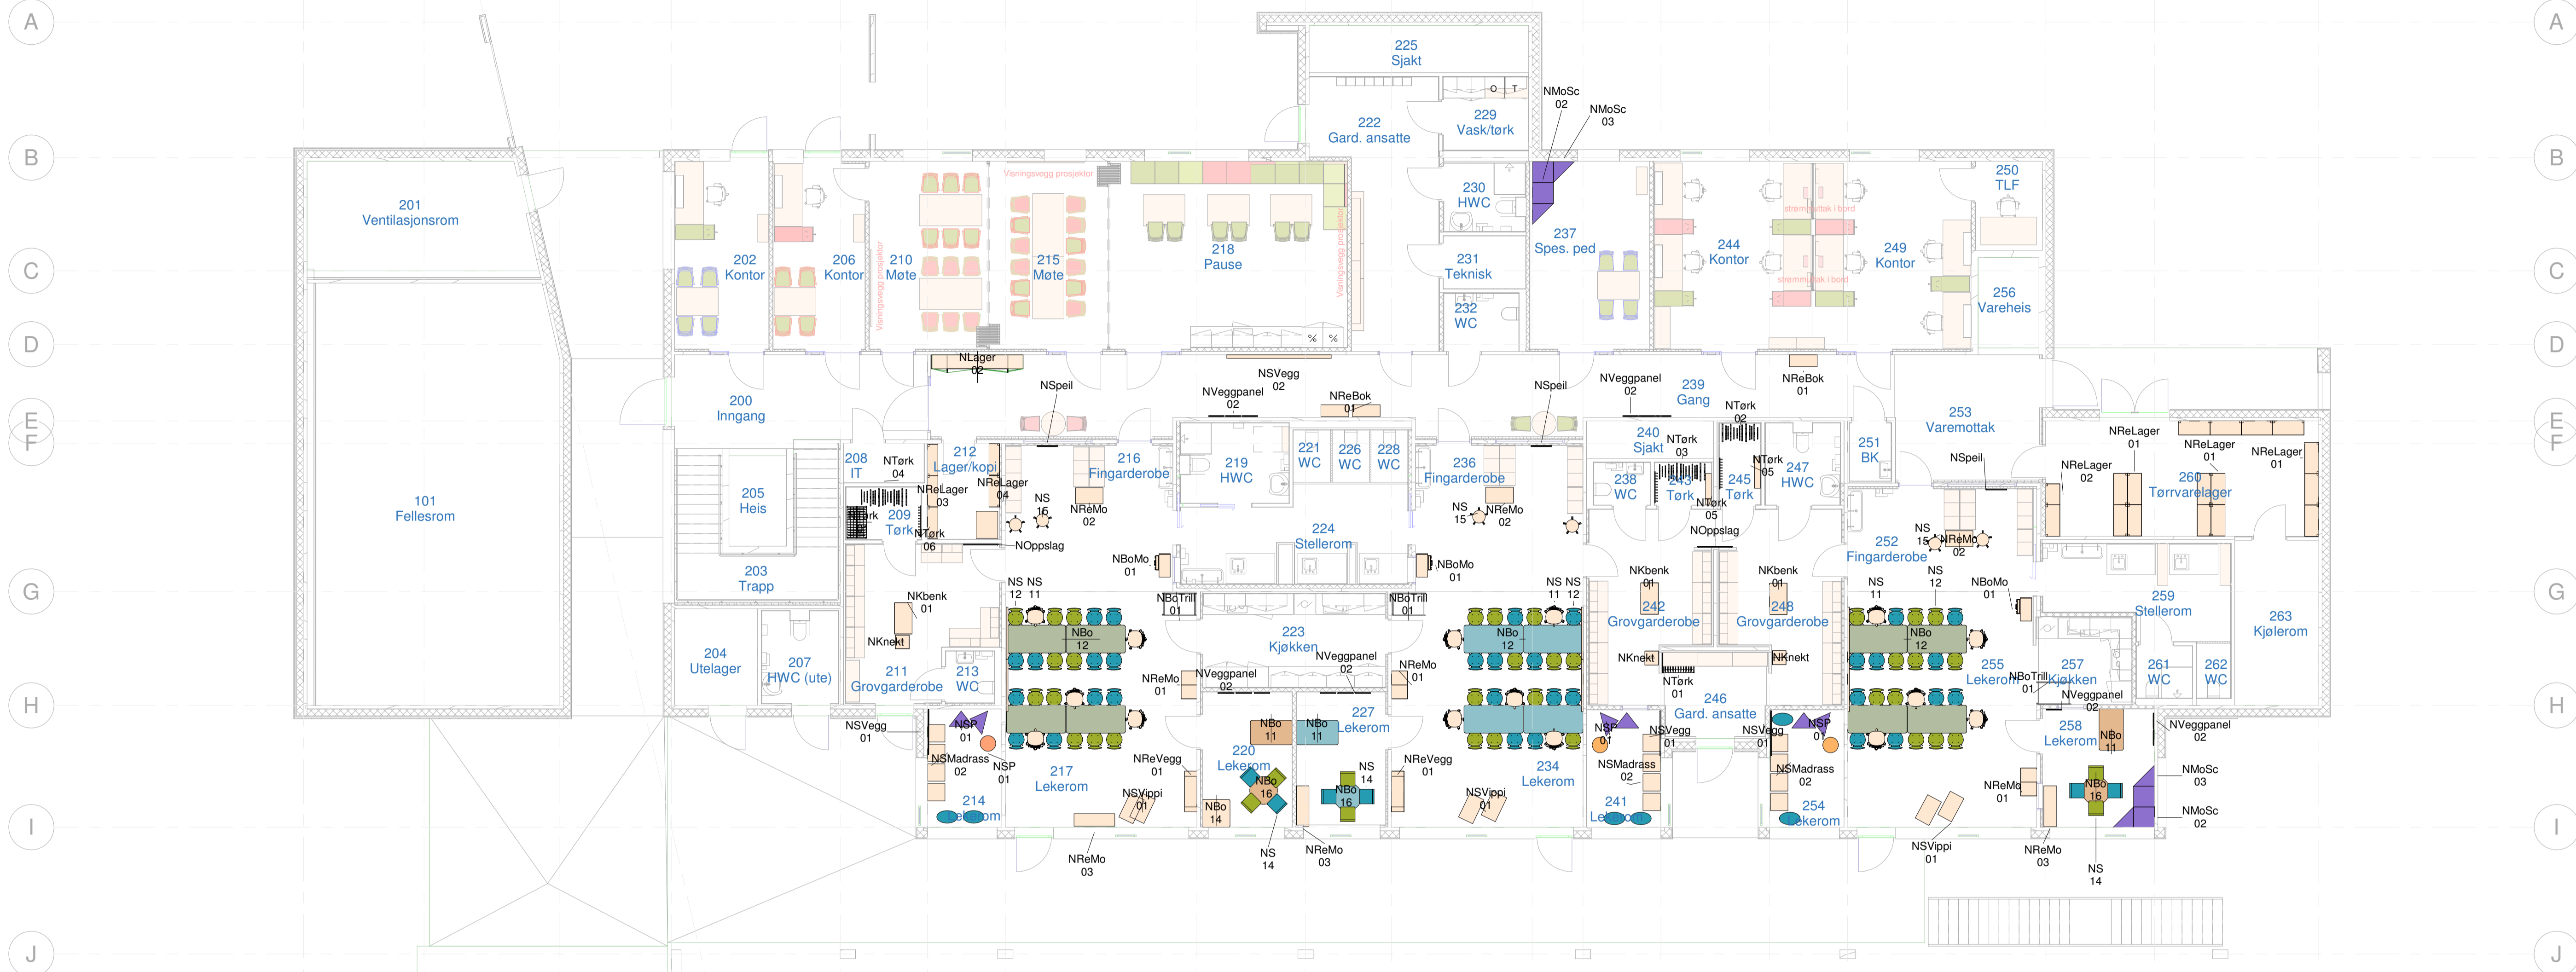

3 11 12 13 14 15 16 17 18 19

Plan 02 møblering anbud
1 : 100

STORBARN

1 2 4 5 6 7 8 9 10

DEL 2.5 Møbleringsplaner

Rev.	Dato	Beskrivelse	Utarbeidet	Fagkontroll	Godkjent
Dette dokumentet er utarbeidet av Norconsult AS som del av det oppdraget som fremgår nedenfor. Opphavsretten tilhører Norconsult AS. Dokumentet må bare benyttes til det formål som oppdragsavtalen beskriver, og må ikke kopieres eller gjøres tilgjengelig på annen måte eller i større utstrekning enn formålet tilsier.					

Kristiansund kommune-141201	Målestokk (gjelder A1) 1 : 100
-----------------------------	-----------------------------------

Nordlandet barnehage
2.5.2 Plan 02 Møblering Anbud

18.09.18

Norconsult	Oppdragsnummer 141201	Tegningsnummer 141201-IARK-20-201	Revisjon
------------	--------------------------	--------------------------------------	----------