

GOLVPLAN GARASJE

1 : 50

PLATER

Et lag 19 mm sponplater på alle vegger for vindavstiving, ikke vist her.
Underlag av stive plater for vindavstiving, ikke vist her.

BETONG

	Eksponerings-klasse	Bestandighets-klasse	Nom. over-dekning	Fasheis-klasse	Klorid-klasse
Fundamenter, garasje	XD3	M40	50 mm	B45	Cl 0,40
Golv på grunn, garasje	XD3	M40	50 mm	B45	Cl 0,40
Kjellervegger	XC4	M60	35 mm	B30	Cl 0,40
Utvendige vegger (over bakken)	XF1	M60	35 mm	B30	Cl 0,40
Innvendige vegger	XC1	M60	25 mm	B30	Cl 0,40
Innvendige dekker	XC1	M60	25 mm	B30	Cl 0,40
Innvendige trapper	XC1	M60	25 mm	B30	Cl 0,40
Utvendige konstruksjoner	XF3XC4	MF45	50 mm	B35	Cl 0,40
Balkonger	XF3XC4	MF45	50 mm	B35	Cl 0,40

ARMERING

Kvalitet: B500C
Tillatt avvik plassering: +/- 10 mm
Min. omløpslengde: 500

TRE

Konstruksjonstre: C24
Limite: GL30C
Sponplater i samsvar med NS-EN 312-5, t = 20 mm

STÅL

Alle bolter og dybler i kvalitet 8.8
Bolter og dybler eksponert for tukt skal være i syrefast stål
Alt annet stål er av kvalitet S355 N

FORANKRING

Reisverk forankres til ringmur med ekspansjonsbolter.
Limtre søylene festes i innstøpte søylelekk.

KOTER



KOTE +261,10 ER DEFINERT AV BYGGHERRE
ALLE OPPGITTE KOTER ER RELATIVE FORHOLD TIL DEN
MERK AT DEFINERT KOTE 261,10 LIGGER LITT UNDER EKSAKT
INNMALT KOTE +261,10.

HENVISNINGER

B-H-470 Garasje - grøvelplan
B-H-471 Garasje - fundamentplan
B-H-473 Garasje - snitt
A-H-250.0 Garasje - plan og oppriss (arkitekt)

Endringer p.g.a. større aggregat	12.01.16	HUB
Arbeidsplan	06.02.15	HUB
Arbeidsplan	06.02.15	HUB
Arbeidsplan	10.11.14	HUB
Revisjon		Utlært
Godkjent		Godkjent

Lokaliseringssjefigur:

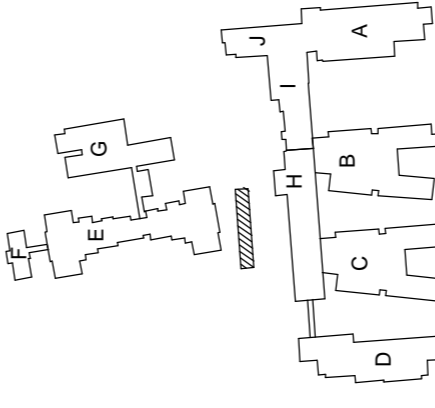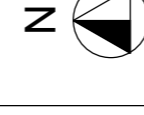

Prosjekterende:

- (Tegning utarbeidet av)
- ARK: BILGEBLEIK ARKITEKTER AS
Kyrreveggen 30, 2640 VINSTRÅ
Tlf. 91 22 22 50
 - LARK: LILLE GULLBERG AS
Kornvegen 19A, 0268 Oslo
Tlf. 91 28 00 00
 - RB: SVEDCO AS
Kyrreveggen 30, 2640 Oslo
Tlf. 91 28 00 00
 - RV: SVEDCO AS
Kyrreveggen 30, 2640 Oslo
Tlf. 91 28 00 00
 - RIE: SVEDCO AS
Kyrreveggen 30, 2640 Oslo
Tlf. 91 28 00 00



BYGGHERRE:
NORD-FRON KOMMUNE
Møntveien 99
2610 Nord-Fron
Tlf. 91 22 41 00
E-post: post@nord- Fron.kommune.no

Prosjektnavn og lokalisering:

Sundheim bo- og treningssenter
TRINN II
Kyrreveggen 30, 2640 VINSTRÅ
Gnr. 245 / Bnr. 41 mfl.

FASE:

Arbeidstegning

Tegningsnavn:

Tegne av:	HUB
Godkjent av: <td>OK</td>	OK
Dato: <td>1.2.2014</td>	1.2.2014
Skala: <td>1:50 (A1)</td>	1:50 (A1)
Prosjekt: <td>P:\2012\2601 Sundheim</td>	P:\2012\2601 Sundheim
Tegning: <td>Garasje\BIB18_Sundheim_A1</td>	Garasje\BIB18_Sundheim_A1
Skala: <td>1:50</td>	1:50
Utskrift: <td></td>	

GARASJE - GOLVPLAN

Tegningnummer:

B-H-472

Versjon: D