


Snitt B-B

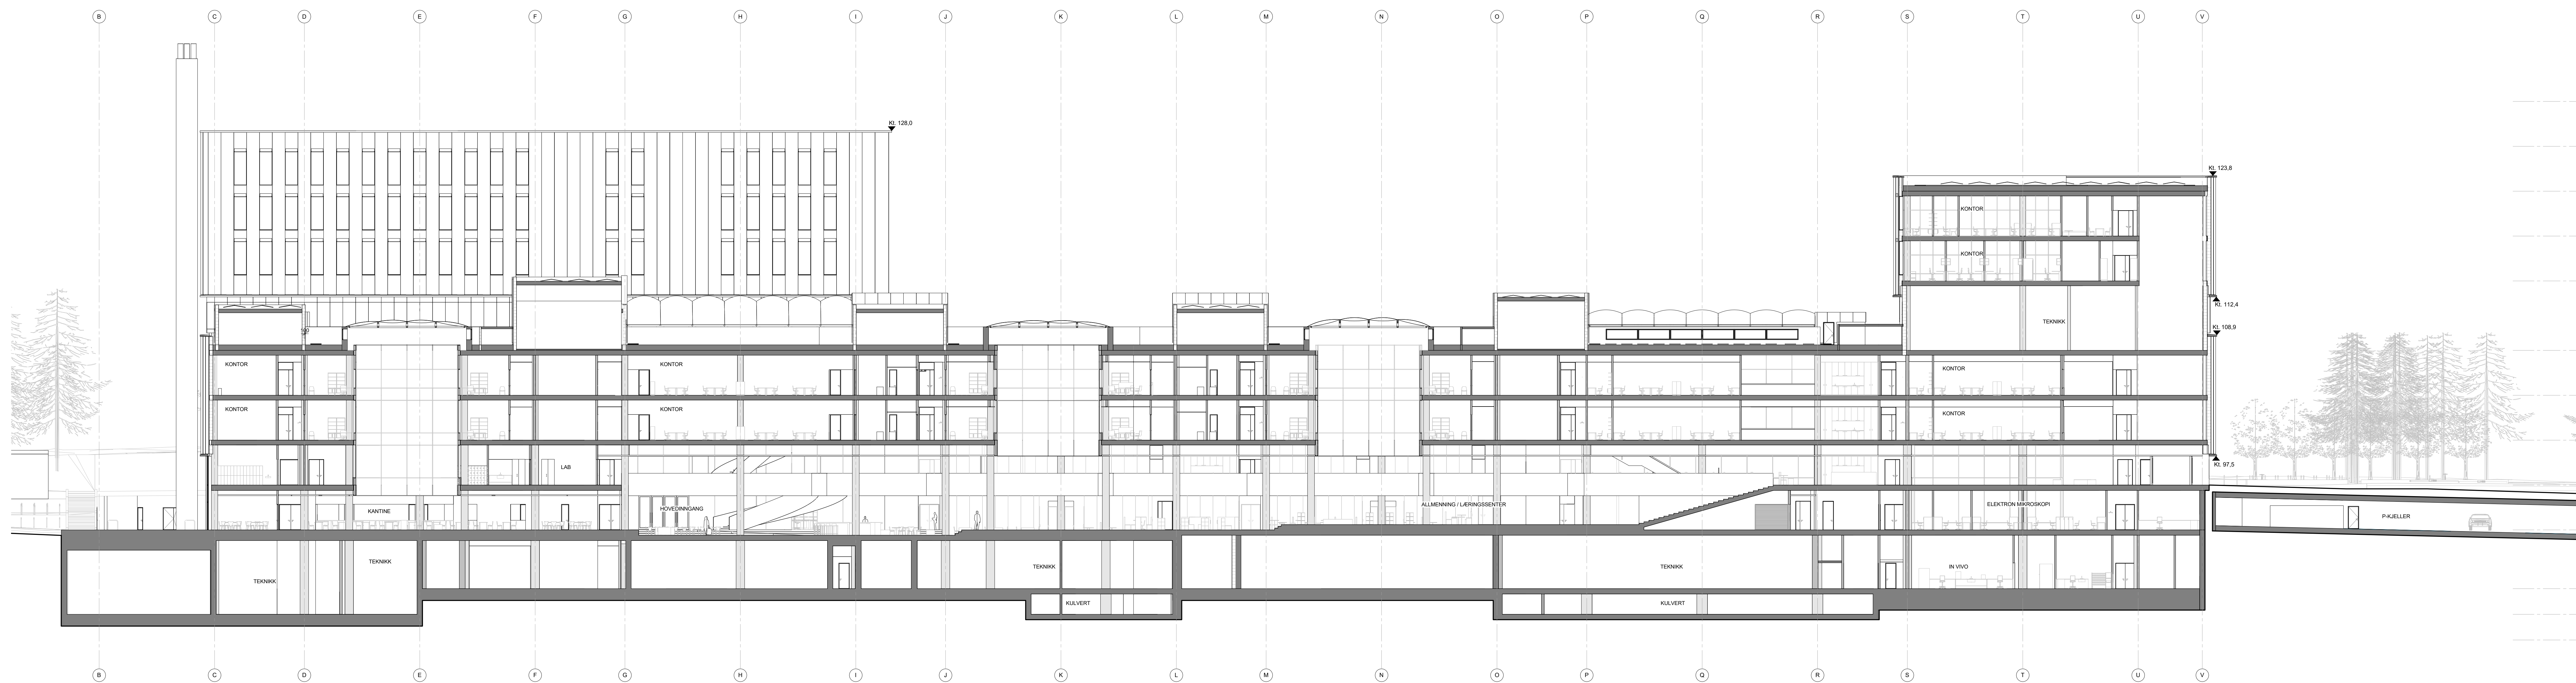


Snitt A-A

3	24.06.16	FORPROSJEKT	Rev	PCB
2	15.04.16	FORPROSJEKT	VM	PCB
1	24.06.15	Forrige revisjon	DTN	PCB
Rev	Dato	Beskrivelse	Taget	Kont

- Prosjektleder:
- ARKIFGL: RATIO Arkitekt as | Cubo as
 - LARK: RATIO Arkitekt as
 - RBK: MØE as | Høyer Friseth as
 - RIG: MØE as | Grun Teknisk as
 - RIV: Enghsen & Hørgen as | MØE as
 - RE: Ing Per Rasmussen as | Malmes & Enghsen as | MØE as
 - RBK: Enghsen & Hørgen as
 - RIV: Enghsen & Hørgen as
 - RIAU: Bhekke & Strand as
 - LARK: Kristine Jensen Tegningsselskap | Bjørnsk & Lundstrøm as

Ratio arkitektur as
Enghsen & Hørgen as
Ing Per Rasmussen as
Ark Kjetilene Jensen Tegningsselskap as

UIO Livsvitenskapsbygget

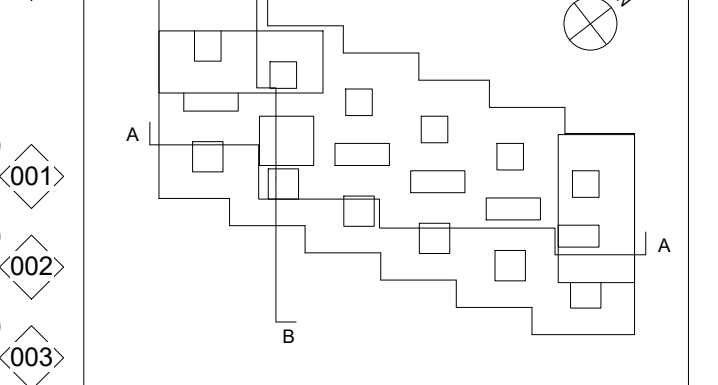

Tilskudd:		Postboks 1106 Dep	0222 Oslo
STATSBYGG		TEL: 815 85 045	www.statbygg.no
Prosjekt:	FORPROSJEKT	Oppdragsnr:	07N RM
Tilleggsnr:	1004501	Dato:	28.01.2016
		Skala:	1:200
		Format:	A3

Lengdesnitt A-A (allmenning)
inkl. P-Kjeller, Tversnitt B-B
(felt 3)

316 | GA24-000-A-200-44-001 | 6-03