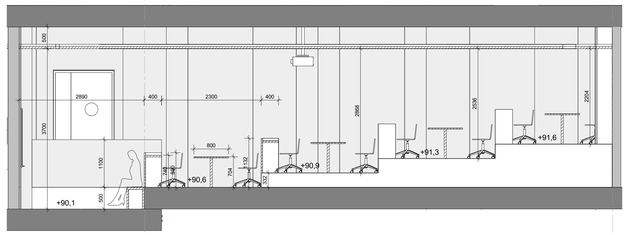

OPPRISS SIDEVEGG 1

1 : 50

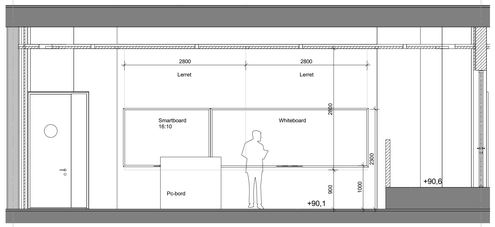

OPPRISS TAVLEVEGG

1 : 50

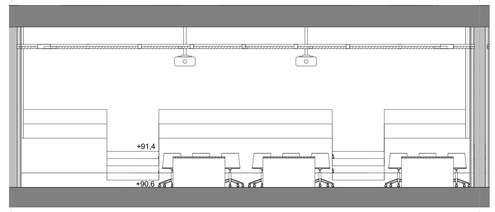

OPPRISS AMFI

1 : 50

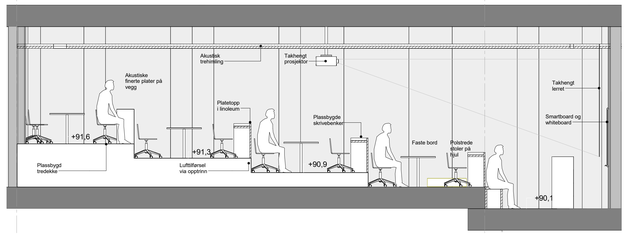

OPPRISS SIDEVEGG 2

1 : 50

PERSPEKTIV AMFI

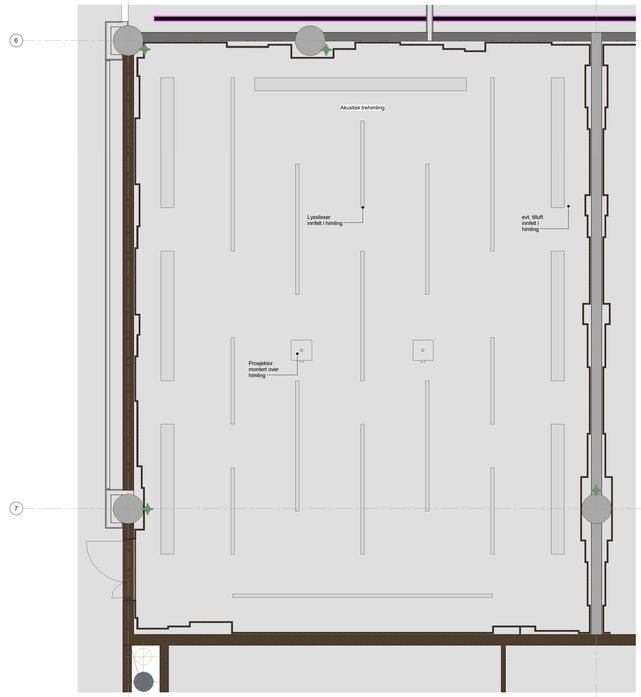

HIMLINGSPLAN

1 : 50

PLAN

1 : 50

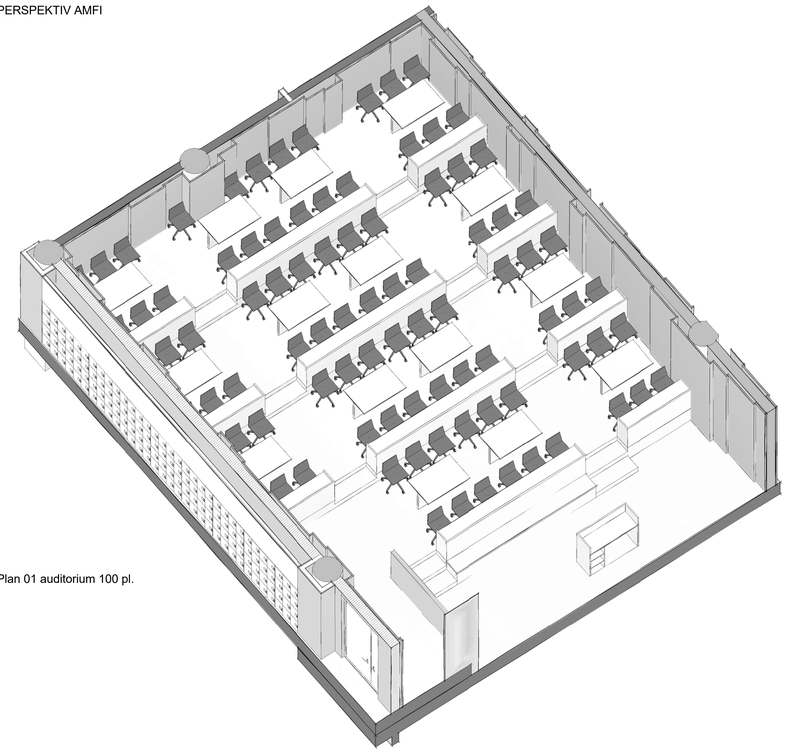

Plan 01 auditorium 100 pl.

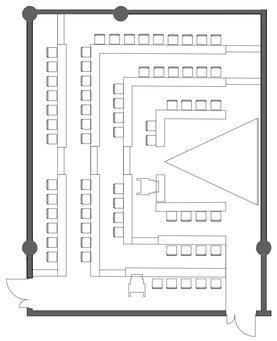

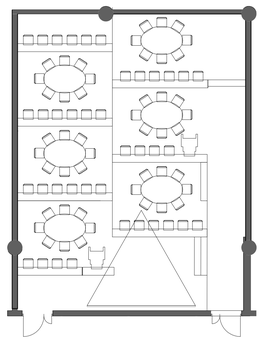

ALTERNATIVE PLANLØSNINGER

1 : 100

Rev.	Dato	Beskrivelse	Tegn	Kontr
3	24.06.16	FORPROSJEKT	bh	tg
2	13.04.16	FORPROSJEKT	bh	tg
1	08.04.16	Tverrfaglig kontroll	bh	tg

Kompleksnr.	Byggnr.	Etasje	Fag	Fagkode Type	Løpenr.	Rev.
316	GA24-01_-A-200-61-001					6-03

Prosjekterende:

ARK/PGL :	RATIO Arkitekter as | Cubo as
IARK:	RATIO Arkitekter as
RIB :	MOE as | Høyer Finseth as
RIG:	MOE as | Grunn Teknikk as
RIV :	Erichsen & Horgen as | MOE as
RIE :	Ing Per Rasmussen as | Malmes & Endresen as | MOE as
RIEn :	Erichsen & Horgen as
RIBr :	Erichsen & Horgen as
RIAKu :	Brekke & Strand as
LARK :	Kristine Jensens Tegnestue Aps | Bjørbekk & Lindheim as

Ratio arkitekter as
MOE as
Erichsen & Horgen as
Ing Per Rasmussen as
Ark Kristine Jensens Tegnestue Aps

UiO Livsvitenskapsbygget

Tiltakshaver:

STATSBYGG

Postboks 8106 Dep
0032 Oslo
Tlf.: 815 55 565
www.statsbygg.no

Fase:	Status tegning:	Tegnet:	Kontrollert:
FORPROSJEKT	G	BH	RM
Prosjektnr:	Dato:	Målestokk:	Format:
1004501	04.03.2016	1:50	A0

Auditorium 100 plasser
01.05.003

Kompleksnr.	Byggnr.	Etasje	Fag	Fagkode Type	Løpenr.	Rev.
316	GA24-01_-A-200-61-001					6-03