


F2

F3

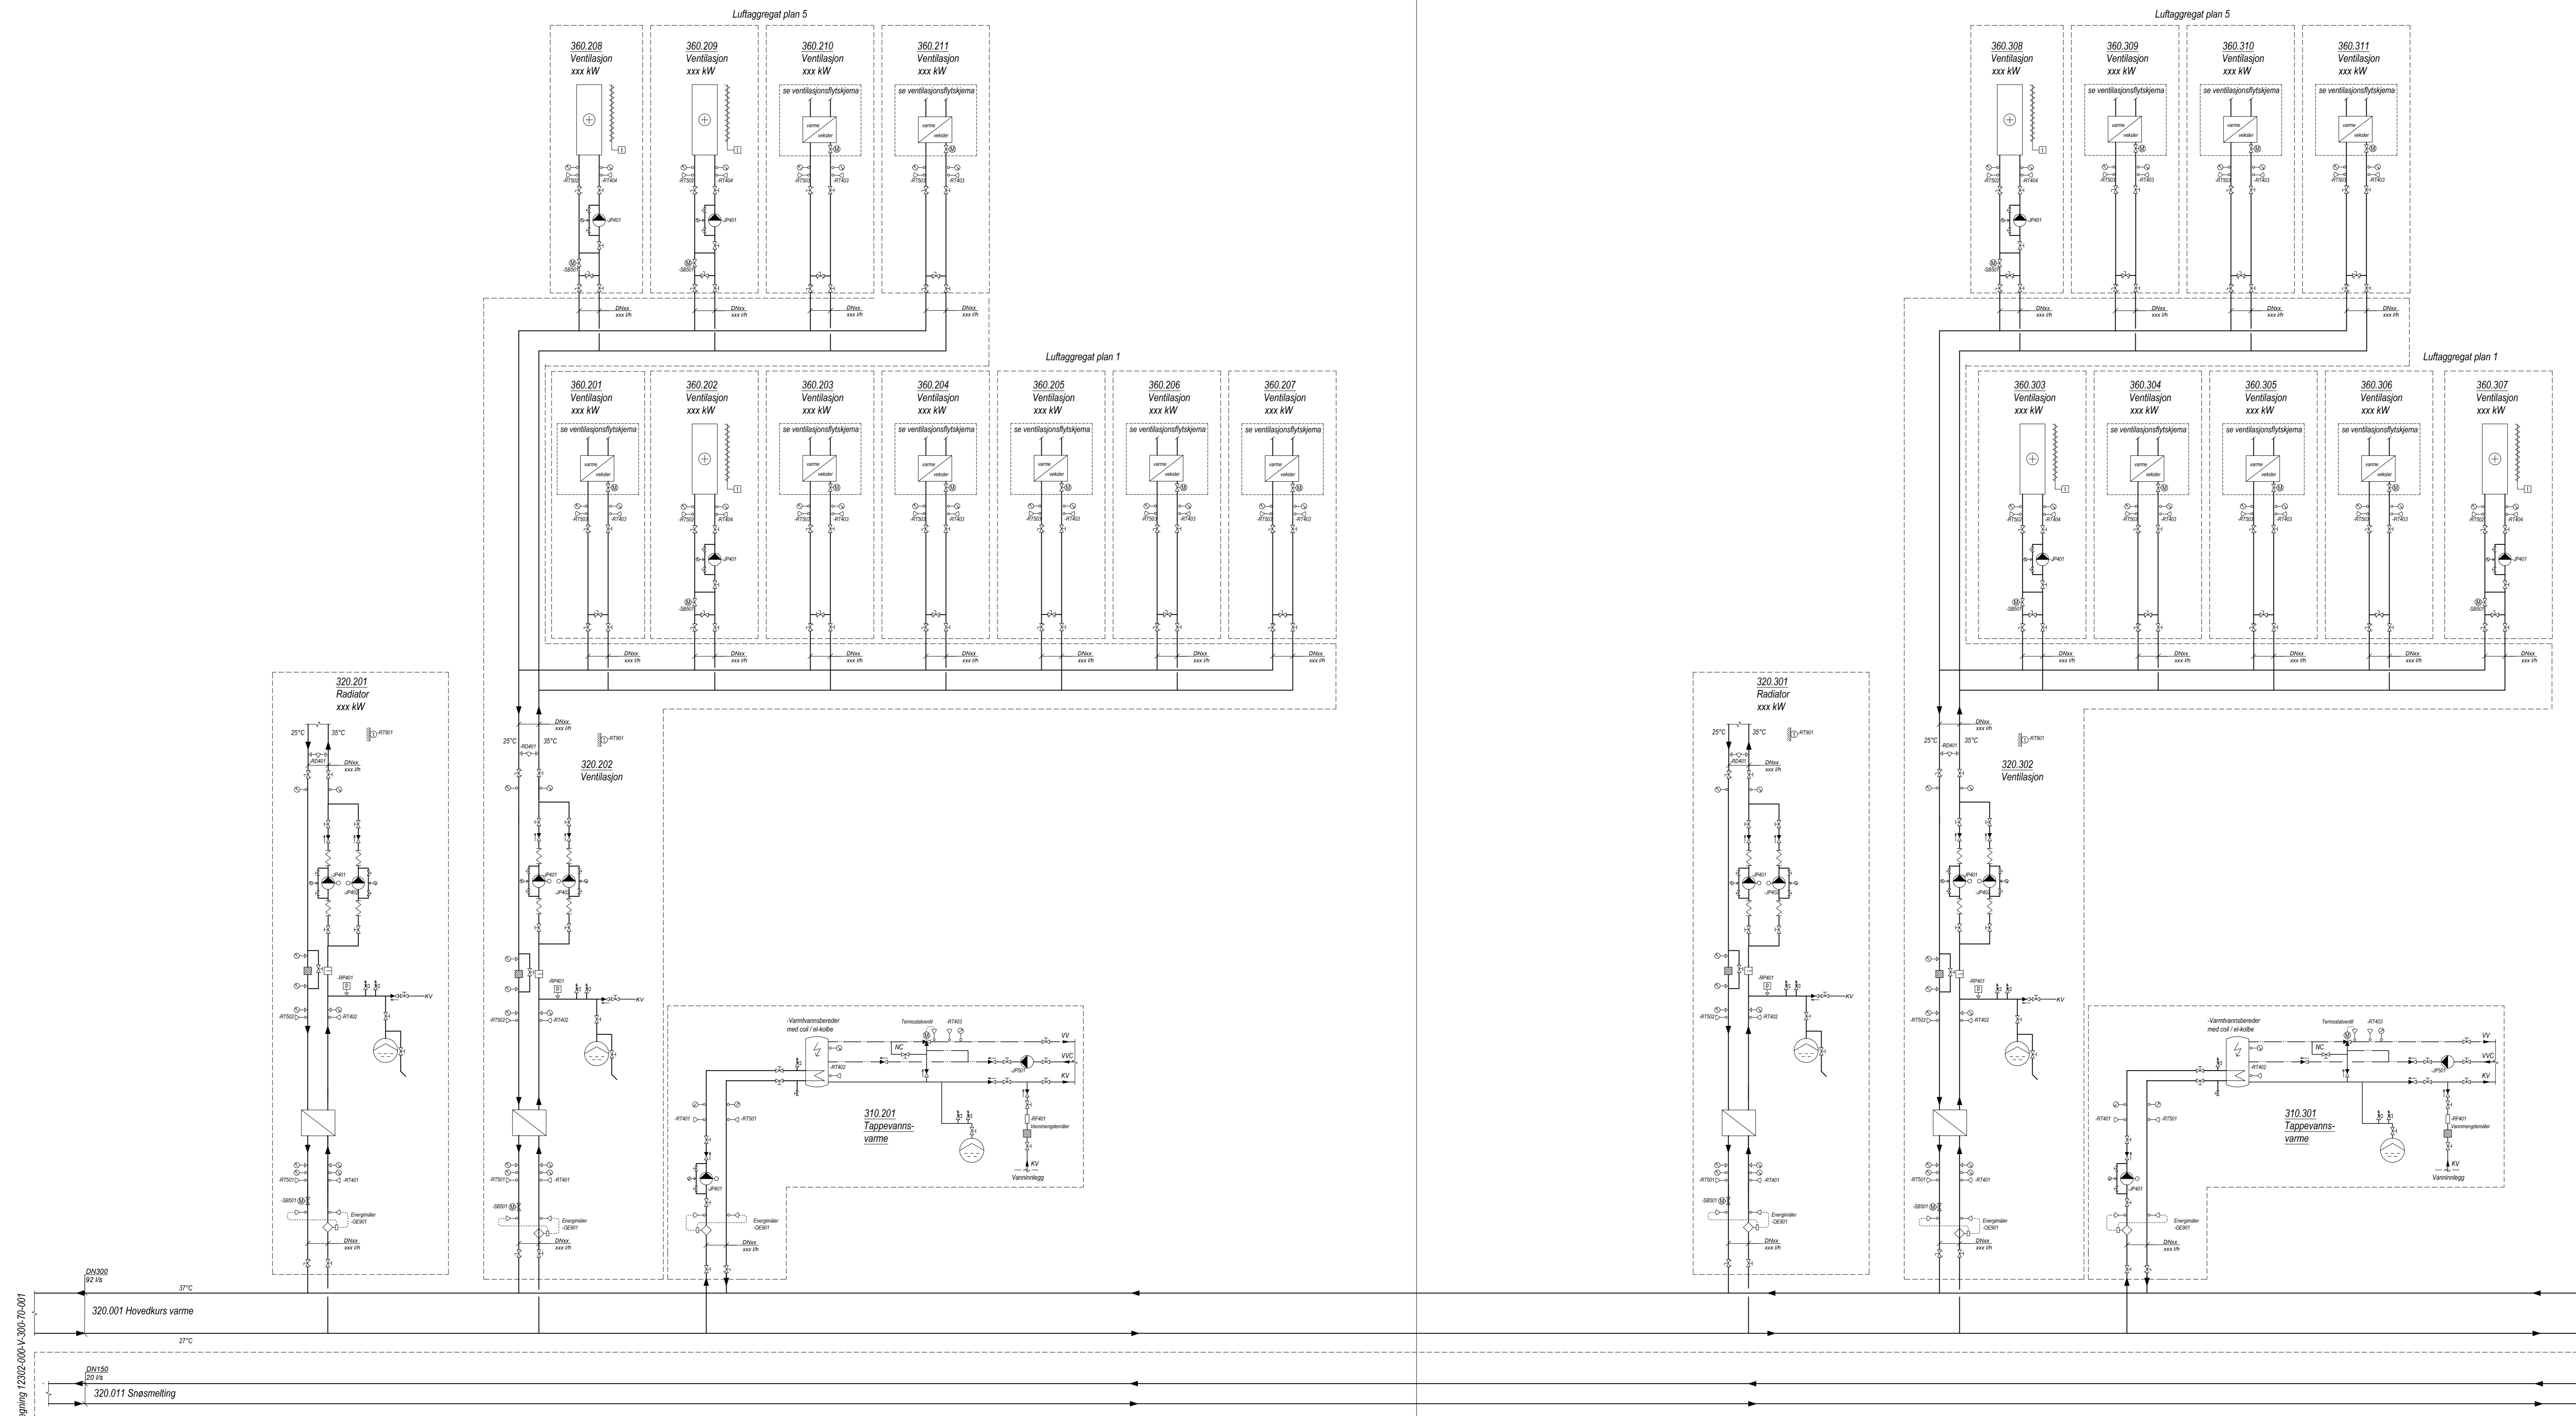

SYM	TYPE
AS	Arbejdslys
BA	Balk
SB	Vent. mod. l. v. v. v.
SC	Vent. Åpen/Seng
SG	Tilbageaggregat
SV	Ryggenpump/Inntilutt
OV	Skilleventil
SB	Støtventil
SA	Temostventil
MV	Filer
ML	Microbubler
KZ	Kompensator
PF	Pumpe
RT	Temperatormåler (Temperert)
RT	Temperaturlinje
OT	Temost
RO	Tyknings (Manometer)
RP	Tyknings
QP	Presostat
xx	Måler, mod. l. v. v. v.
xx	Måler, Air/Pi
RD	Differansialtryk
QD	Filtreventil/temperert
DE	Energimåler
NT	Ektapensjons
LV	Varmevæsk
SM	Arbejdslys med endestykker
SJ	Tykningspennest
SA	Temostventil, manuell
XX	Temostventil
SE	Ektapensjons
SJ	Tykningspennest
AK	Kondensat
MT	Tekstiler
SU	Vakuumventil
FX	Festventil
SY	Syng
xx	Tykningspennest
DL	Soplass for gjennomstrømt
DL	Soplass for ånd
xx	Filer i ekspansjons
RF	Støtventil
xx	Støtventil
QP	Presostat
xx	Hastighets
RH	Reaktor/åpne piper
CH	Hydrostat/ vannmål
xx	Endestykker
SP	Filer
	Differansialtrykplott (STARSTAM)

F2


F3

F4

F5

F6

F7

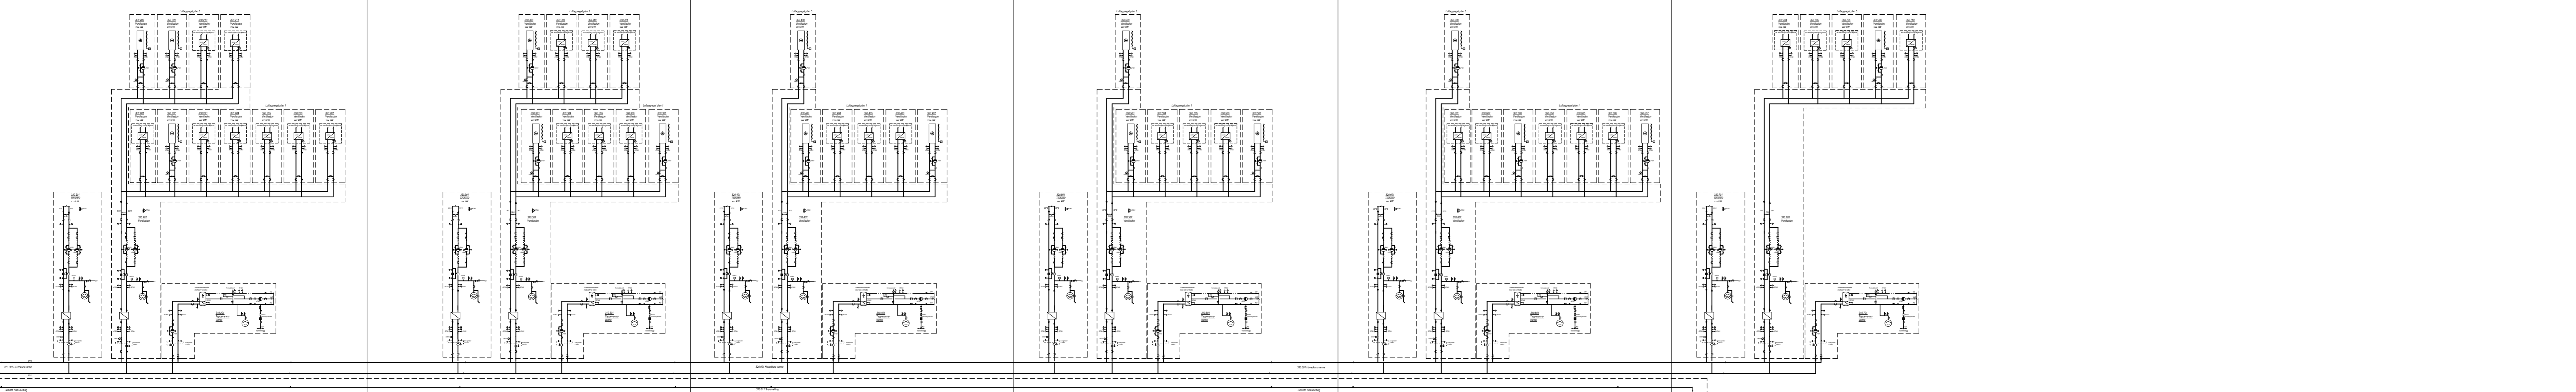

Projektnummer:	316 GA24-000-V-300-70-003	02
Prosjekt:	ARK-PGL RATIO Arkitekt AS Cubo AS	
Arkitekt:	JARK RATIO Arkitekt AS	
Byggherre:	RIE MDE AS Hoyer Finseth AS	
Byggherre:	RIE MDE AS Grønn Teikv AS	
Byggherre:	RIE Erichsen & Hørgen AS MDE AS	
Byggherre:	RIE Ing Per Rasmussen AS MDE AS	
Byggherre:	RIE Mønes & Erichsen AS MDE AS	
Byggherre:	RIE Erichsen & Hørgen AS	
Byggherre:	RIE Erichsen & Hørgen AS	
Byggherre:	RIE Brekke & Strand AS	
Byggherre:	LARK Kristine Jensens Tegnings ApS Bjørnsbakk & Lindheim AS	

RATIO Arkitekt AS
 MDE AS
 Erichsen & Hørgen AS
 Ing Per Rasmussen AS
 Mønes & Erichsen AS
 Ark Kristine Jensens Tegnings ApS

UiO Livsvitenskapsbygget

Prosjekt: 316 GA24-000-V-300-70-003
 02

Statsbygg
 Postboks #100 Dep
 0202 Oslo
 Tlf: 615 55 045
 www.statsbygg.no

FORPROSJEKT
 01.04.2016

Systemskema energiforsyning
 Varmeløp

316 GA24-000-V-300-70-003 02