


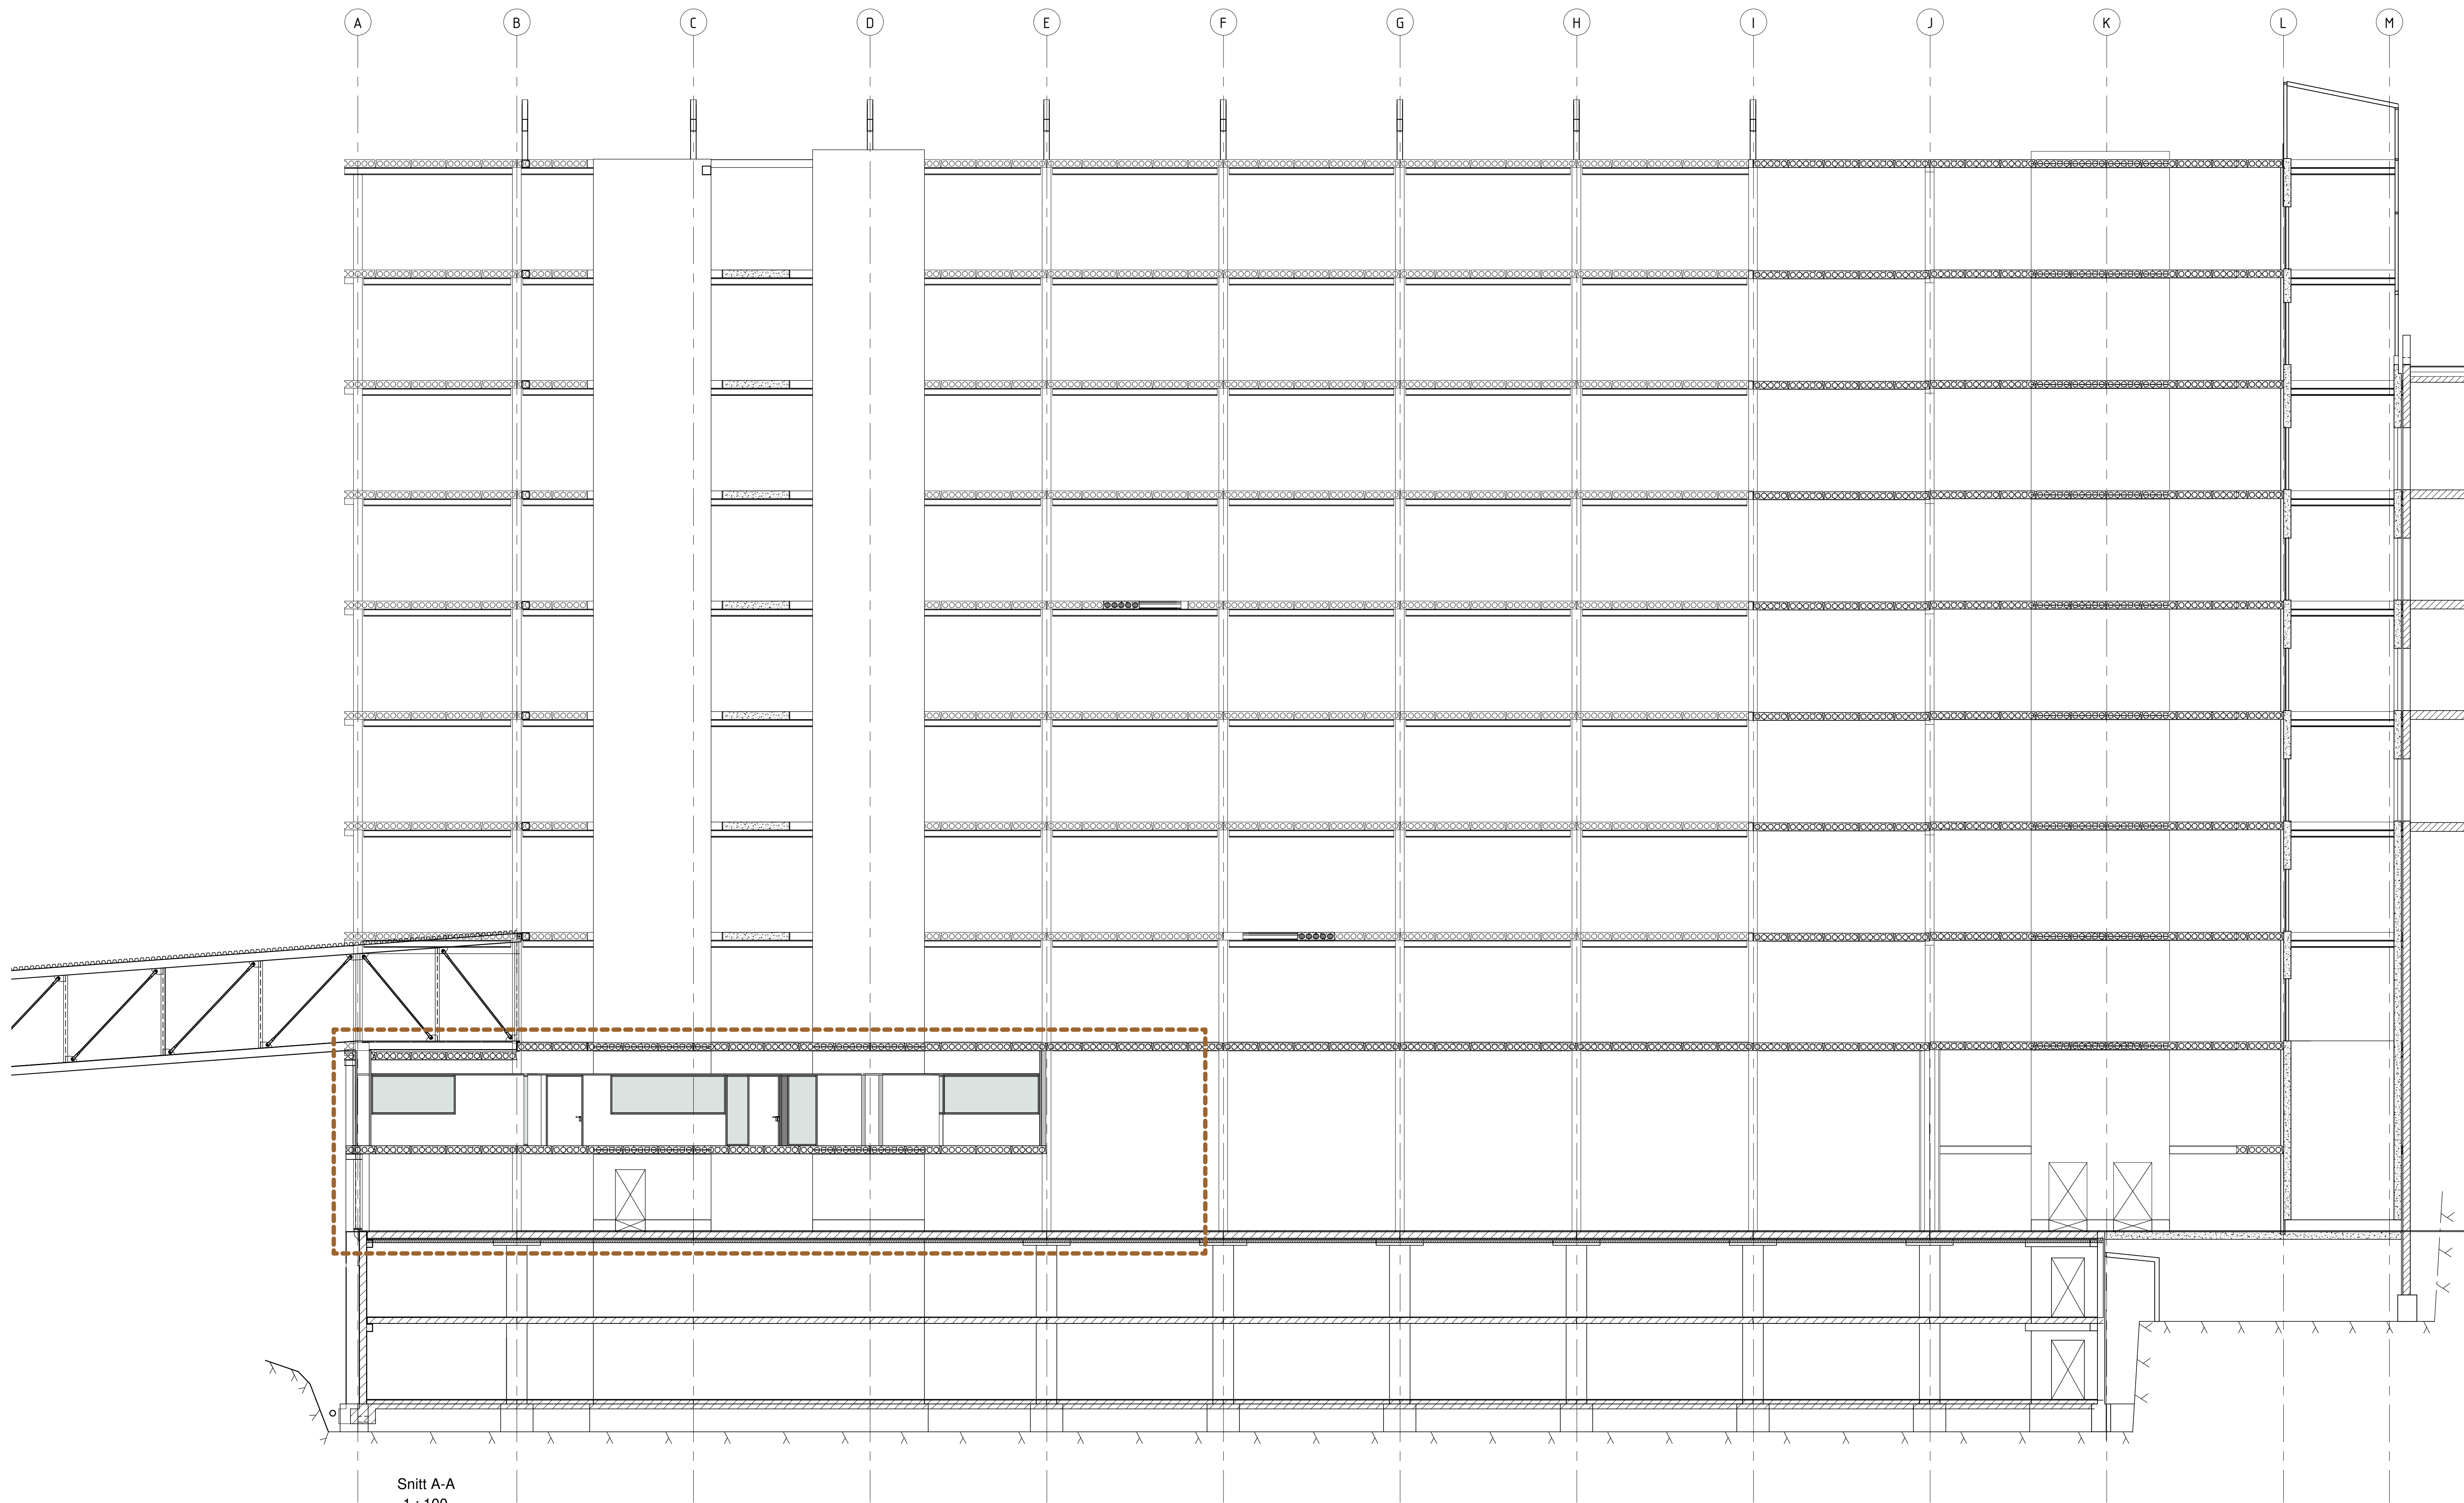

Snitt A-A
1 : 100

- Tak ▼
+98.43
- Plan 9 ▼
+94.70
- Plan 8 ▼
+90.95
- Plan 7 ▼
+87.20
- Plan 6 ▼
+83.45
- Plan 5 ▼
+79.70
- Plan 4 ▼
+75.95
- Plan 3 ▼
+72.20
- Plan 2 ▼
+68.45
- Plan 1M ▼
+64.95
- Plan 1 ▼
+62.00

1	2018-07-01	Anbudstegning	KWH	EOL
Rev.	1:100	Tegning nr.	Tegning nr.	Tegning nr.
Målestokk:	1:100	Tegning nr.: 33-00-A-200-40-01	Rev.: 1	



Oppdragsnavn: Prosjektkontoret				
Prosjekt: Ex vivo				Prosjekt nr.: 1615
Tegningstittel: Anbud				
Tegningstittel: Snitt A-A				
Dato: 2018-06-04	Tegnet av: KWH	Kontrollert av: EOL	Format: A1+	Rev. dato: 2018-07-01
Målestokk: 1:100	Tegning nr.: 33-00-A-200-40-01			Rev.: 1