

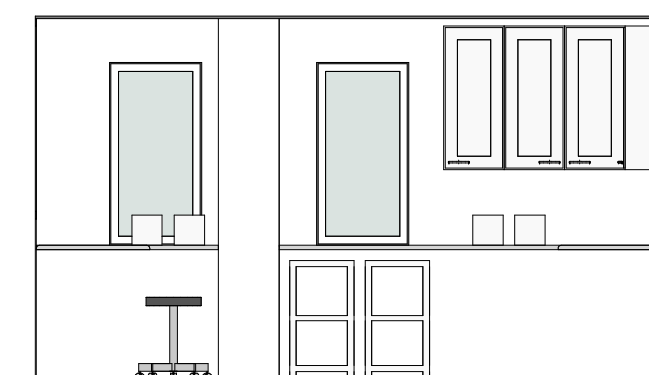
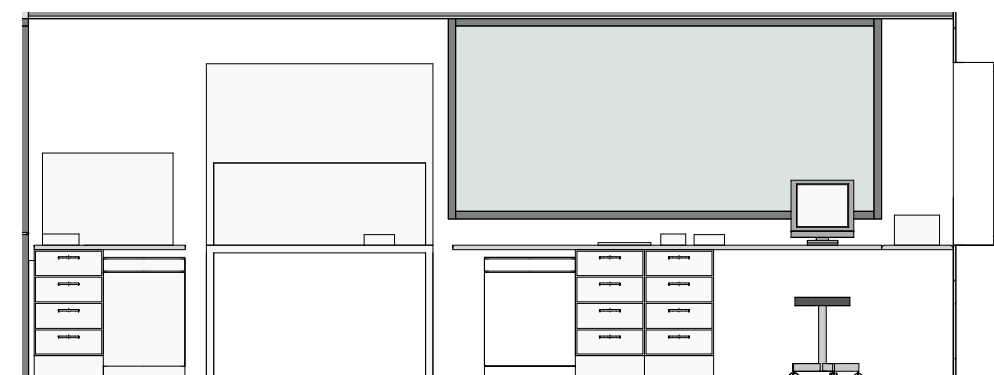
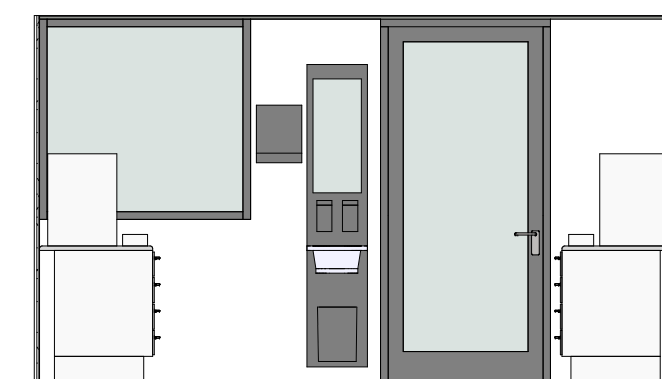


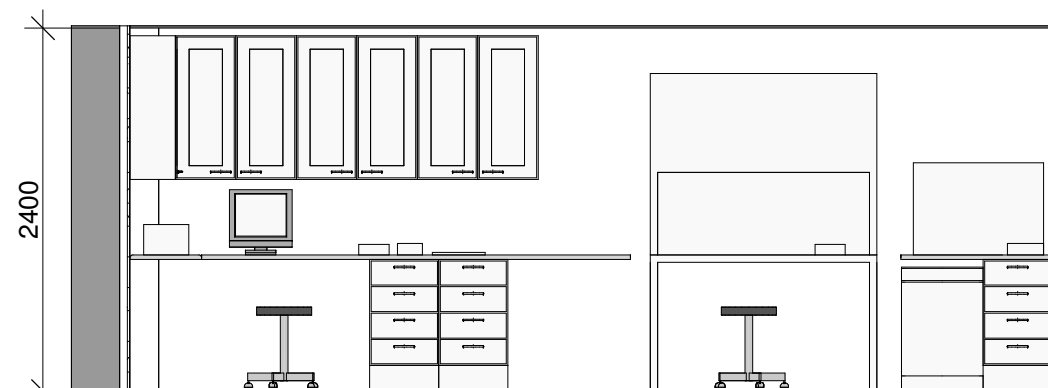

Utstyr Production-D			
Antall	TFM	Familie	Type
6	FB01	Arbeidsbenk	Rustfritt stål
2	FB09	Trillebord	625x425x800
6	FS01	Skuffeseksjon m/hjul	457x650x870
9	FS02	Overskap m/glassdør	400x300x950
1	GF02	Fryseskapp	600x620x820 (-80)
2	GF04	Kjøleskap	540x535x820
4	GP01	Arbeidsstol	-
1	NY01	Håndvask m/tilbehør	400x330
2	OD01	PC	-
2	ZA03	Makrobenk	1500x900x2150
4	ZA06	Hematron håndsveis	165x240x75
2	ZA21	Sterilsveis	350x400x170
4	ZA23	Vekt - Sartorius	200x270x70
2	ZA28	Cellevasker	863x457x610
4	ZA29	Etikettskriver	200x300x200

1	2018-07-01	Anbudstegning	KWH	EOL
Rev	Dato	Tekst	Tegn	Kontr.
Målestokk:	Tegningsnr.:	Rev.:		
1:50	33-00-A-200-60-01	1		

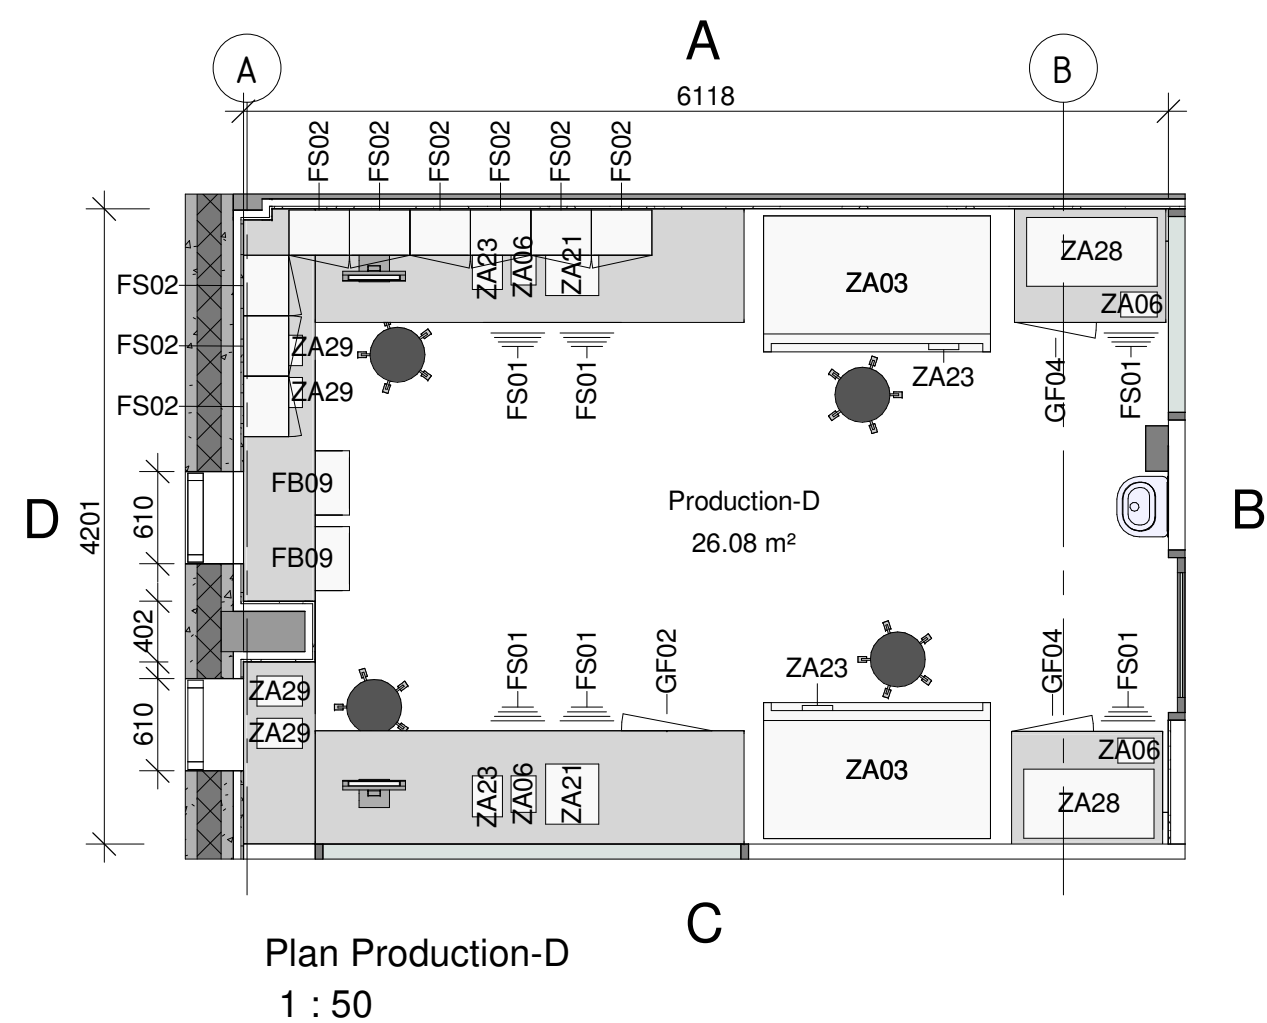

Oppdragsgiver:				
Prosjektkontoret				
Prosjekt:				Prosjektnr.:
Ex vivo				1615
Tegningsstatus:				
Anbud				
Tegningsnavn:				
Romskjema Production-D				
Dato:	Tegnet av:	Kontrollert av:	Format:	Rev. dato:
2017-02-01	KWH	EOL	A2	2018-07-01
Målestokk:	Tegningsnr.:	Rev.:		
1:50	33-00-A-200-60-01	1		

