




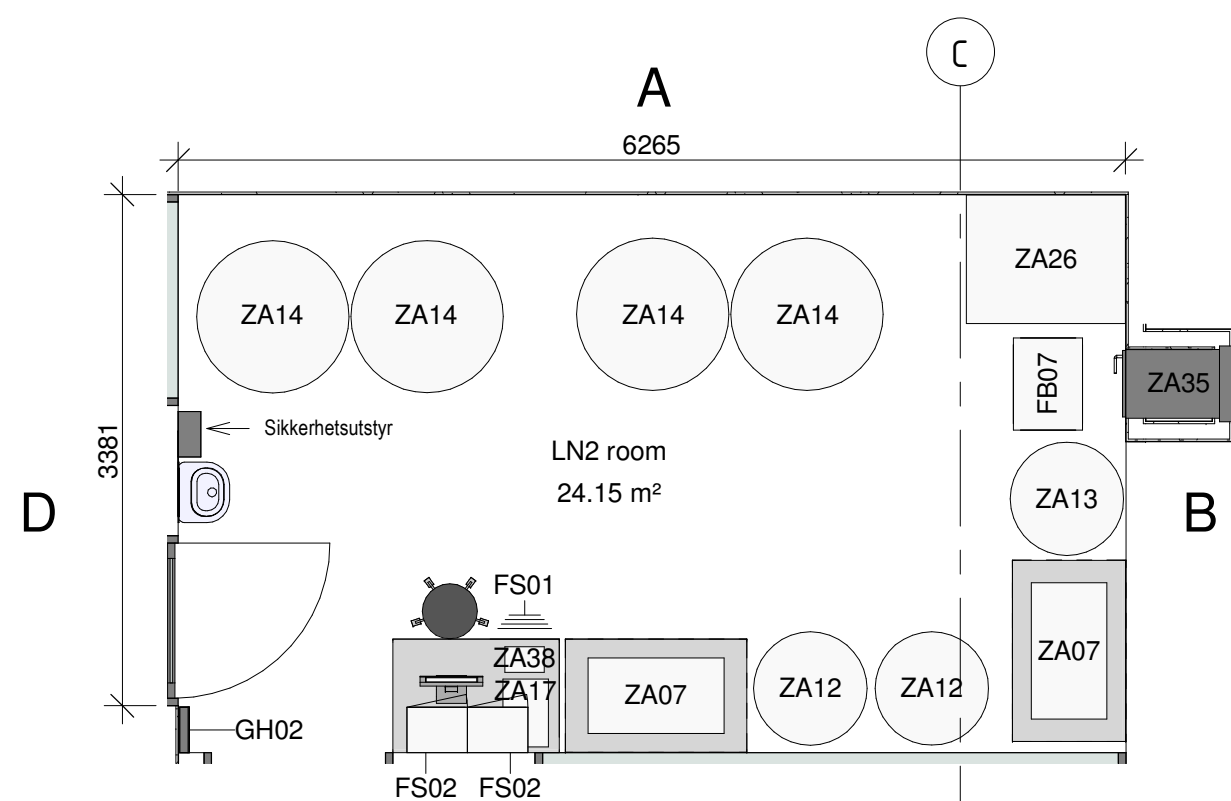


Plan LN2 room
1 : 50

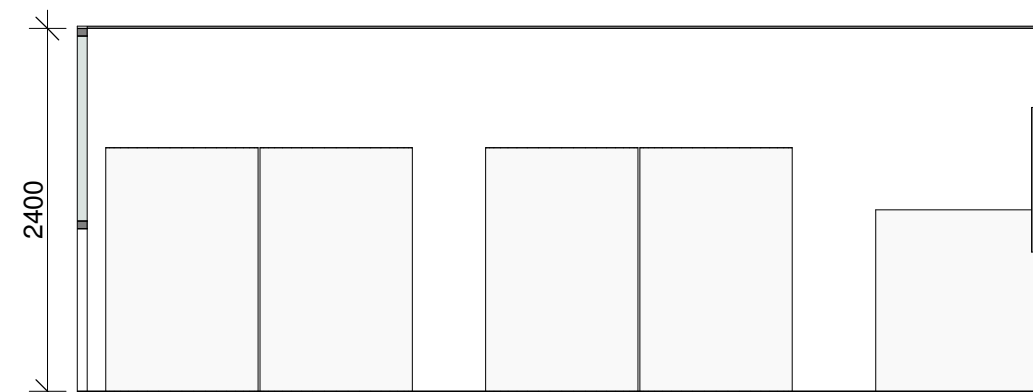


LN2 room - vegg A
1 : 50

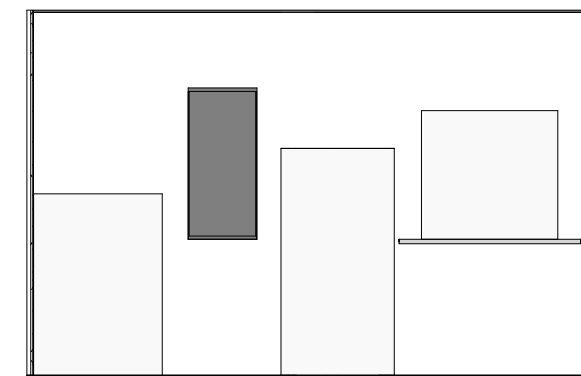


LN2 room - vegg B
1 : 50

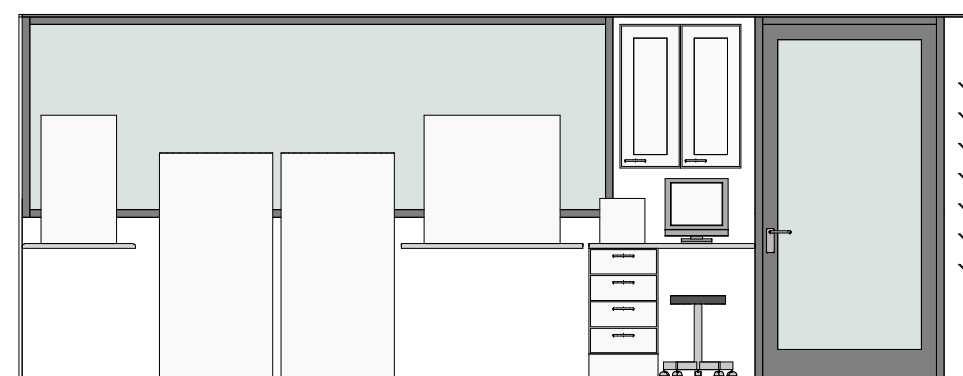


LN2 room - vegg C
1 : 50

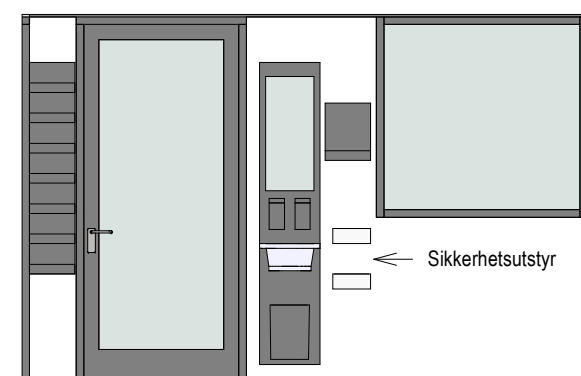

LN2 room - vegg D
1 : 50

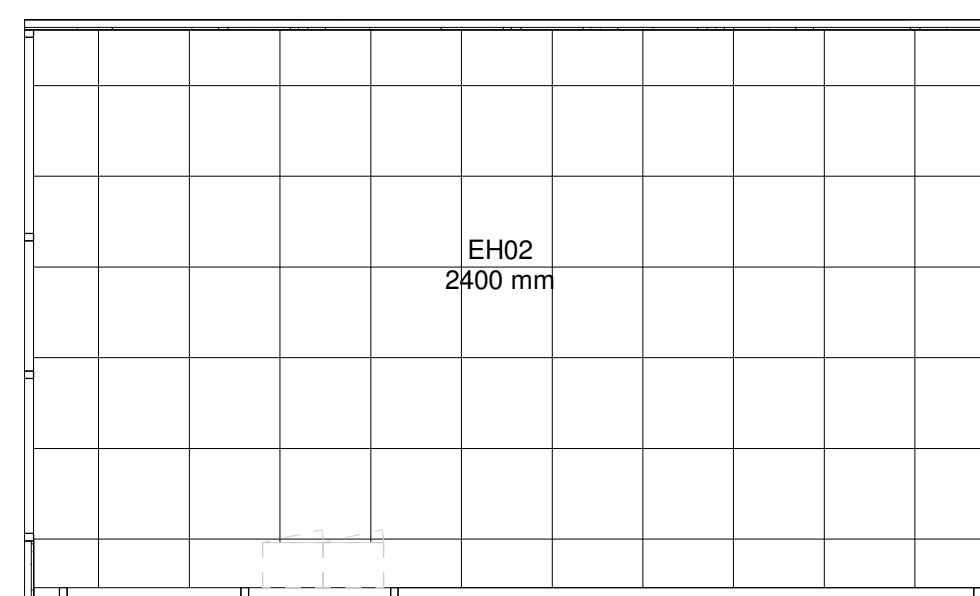

Himling LN2 room
1 : 50

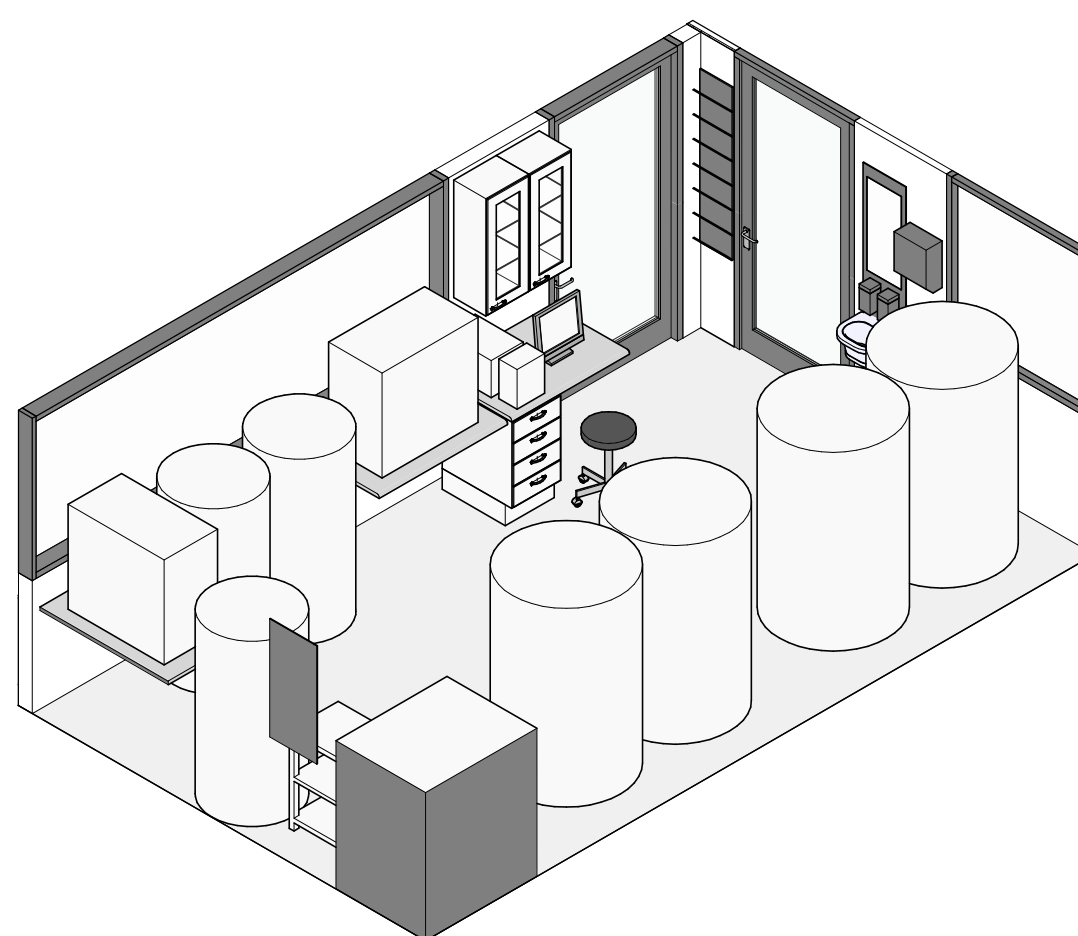

Utstyr LN2 room			
Antall	TFM	Familie	Type
3	FB01	Arbeidsbenk	Rustfritt stål
1	FB07	Trillebord	457x610x965
1	FS01	Skuffeseksjon m/hjul	457x650x870
2	FS02	Overskap m/glassdør	400x300x950
1	GH02	Skohylle vegg	B 300
1	GP01	Arbeidsstol	-
2	GX01	Dispenser	250x150x100
1	NY01	Håndvask m/tilbehør	400x330
1	OD01	PC	-
2	ZA07	Innfrysningsmaskin	900x500x850
2	ZA12	Nitrogentank	Forsyningstank
1	ZA13	Nitrogentank	Smittetank
4	ZA14	Nitrogentank Chart MVE	1070x1420x1610
1	ZA17	Printer	450x300x300
1	ZA26	Posesentrifuge	850x1050x1200
1	ZA35	Passbox	-
1	ZA38	Manuell presse	260x170x320

1	2018-07-01	Anbudstegning		KWH	EOL
Rev	Dato	Tekst		Tegn	Kontr
Målestokk:	Tegningsnr.:	Rev.:			
1:50	33-00-A-200-60-02	1			



Oppdragsgiver:					
Prosjektkontoret					
Prosjekt				Prosjektnr.:	
Ex vivo				1615	
Tegningsstatus					
Anbud					
Tegningsnavn					
Romskjema LN2 room					
Dato:	Tegnet av:	Kontrollert av:	Format:	Rev. dato:	
2017-02-01	KWH	EOL	A2	2018-07-01	
Målestokk:	Tegningsnr.:			Rev.:	
1:50	33-00-A-200-60-02			1	