



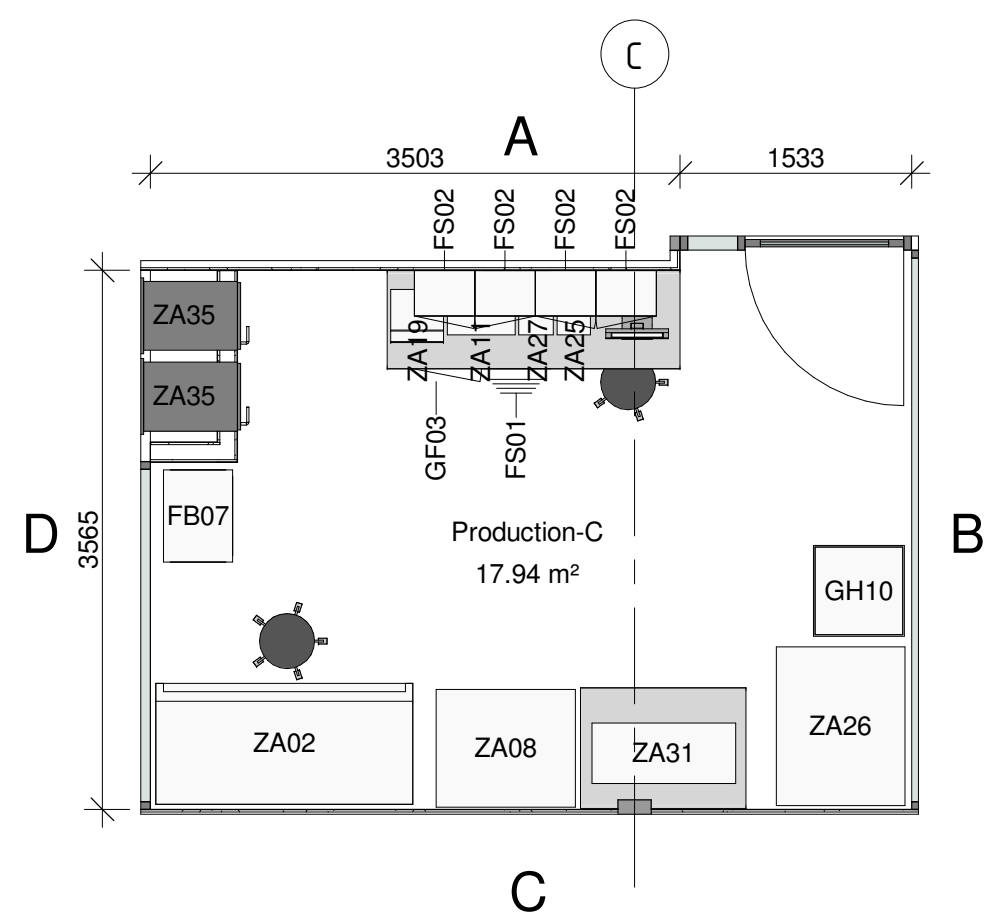


Plan Production-C  
1 : 50

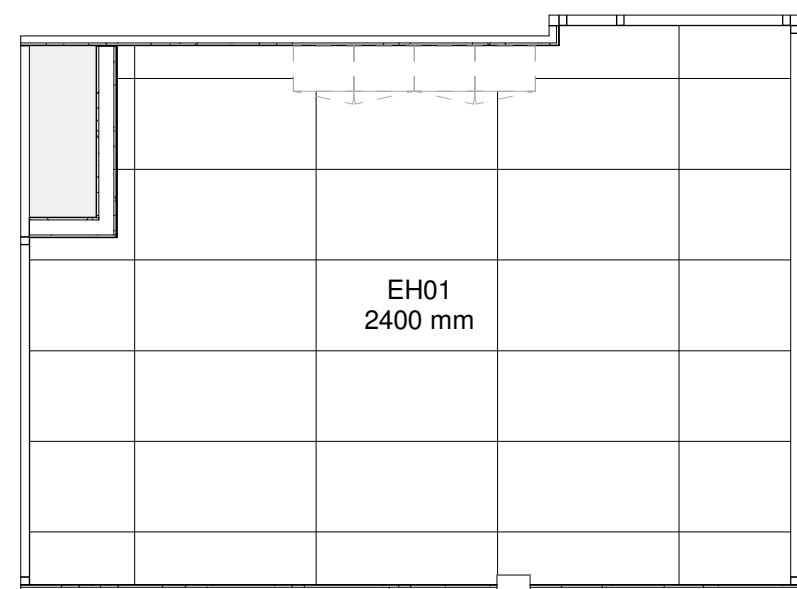


Himling Production-C  
1 : 50




Production-C - vegg A  
1 : 50

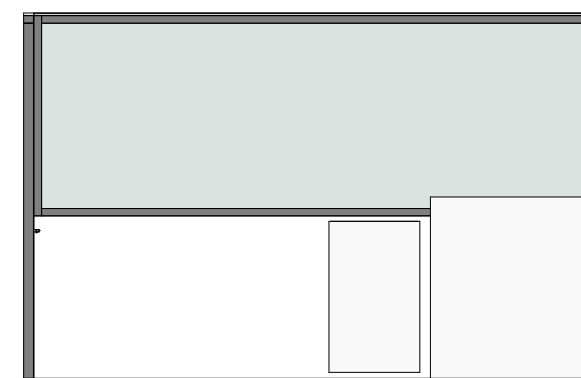


Production-C - vegg B  
1 : 50

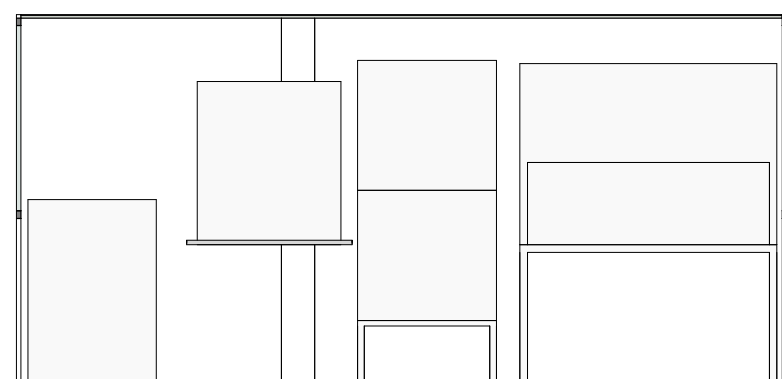

Production-C - vegg C  
1 : 50

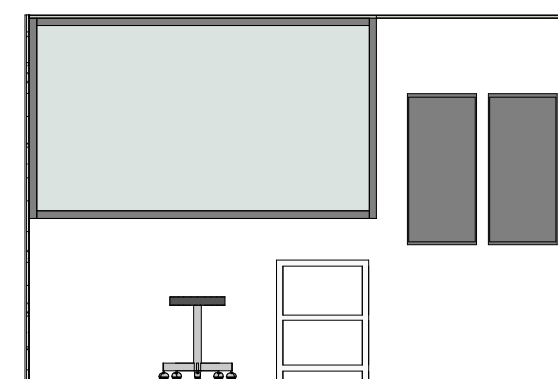

Production-C - vegg D  
1 : 50

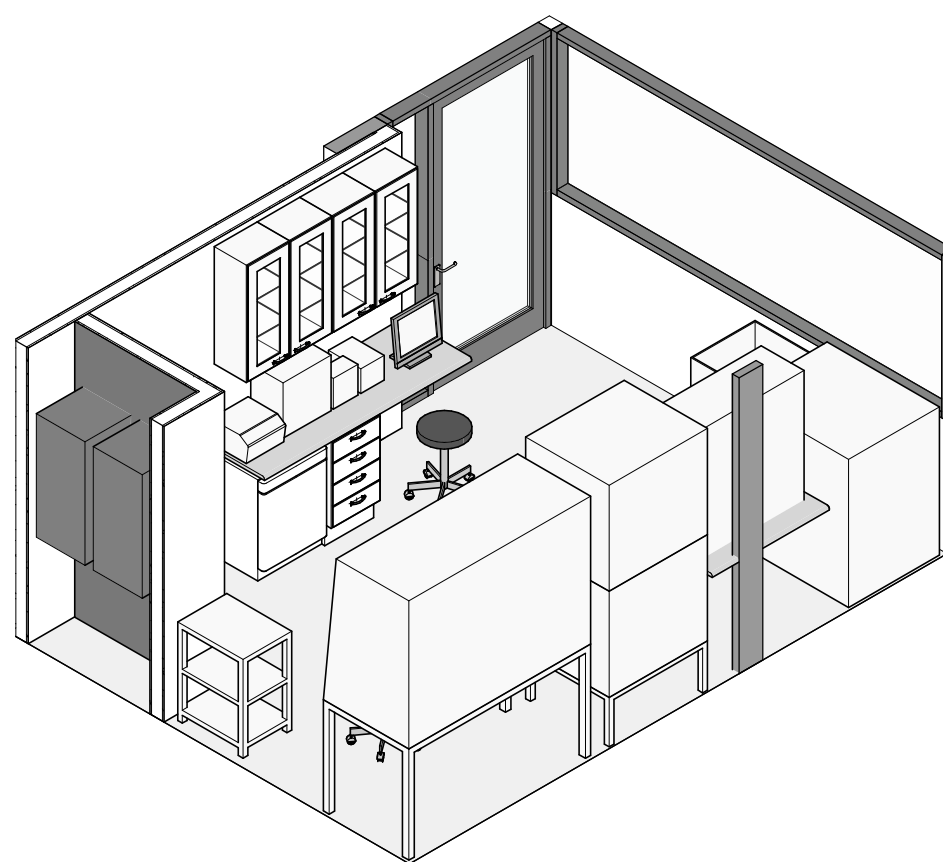

| Utstyr Production-C |      |                         |                   |
|---------------------|------|-------------------------|-------------------|
| Antall              | TFM  | Familie                 | Type              |
| 2                   | FB01 | Arbeidsbenk             | Rustfritt stål    |
| 1                   | FB07 | Trillebord              | 457x610x965       |
| 1                   | FS01 | Skuffeseksjon m/hjul    | 457x650x870       |
| 4                   | FS02 | Overskap m/glassdør     | 400x300x950       |
| 1                   | GF03 | Kjøleskap               | 600x620x820       |
| 1                   | GH10 | Stativ til avfallsposer | 600x600x1000      |
| 2                   | GP01 | Arbeidsstol             | -                 |
| 1                   | OD01 | PC                      | -                 |
| 1                   | ZA02 | Makrobenk               | LAF 1700x800x2000 |
| 2                   | ZA08 | Inkubator               | 920x780x860       |
| 1                   | ZA11 | Mikroskop               | 450x300x450       |
| 1                   | ZA19 | Sentrifuge              | 350x350x200       |
| 1                   | ZA25 | Vortex Mixer            | 220x300x200       |
| 1                   | ZA26 | Posesentrifuge          | 850x1050x1200     |
| 1                   | ZA27 | Celleteller             | 230x140x250       |
| 1                   | ZA31 | Bioreaktor              | 950x400x1080      |
| 1                   | ZA33 | Inkubatorstativ m/hjul  | 920x780x400       |
| 2                   | ZA35 | Passbox                 | -                 |

|            |                   |               |  |      |        |
|------------|-------------------|---------------|--|------|--------|
| 1          | 2018-07-01        | Anbudstegning |  | KWH  | EOL    |
| Rev        | Dato              | Tekst         |  | Tegn | Kontr. |
| Målestokk: | Tegningsnr.:      | Rev.:         |  |      |        |
| 1:50       | 33-00-A-200-60-06 | 1             |  |      |        |



|                                        |                                   |                        |               |                          |  |
|----------------------------------------|-----------------------------------|------------------------|---------------|--------------------------|--|
| Oppdragsgiver:<br>Prosjektkontoret     |                                   |                        |               |                          |  |
| Prosjekt<br>Ex vivo                    |                                   |                        |               | Prosjektnr.:<br>1615     |  |
| Tegningsstatus<br>Anbud                |                                   |                        |               |                          |  |
| Tegningsnavn<br>Romskjema Production-C |                                   |                        |               |                          |  |
| Dato:<br>2017-02-01                    | Tegnet av:<br>KWH                 | Kontrollert av:<br>EOL | Format:<br>A2 | Rev. dato:<br>2018-07-01 |  |
| Målestokk:<br>1:50                     | Tegningsnr.:<br>33-00-A-200-60-06 |                        |               | Rev.:<br>1               |  |