

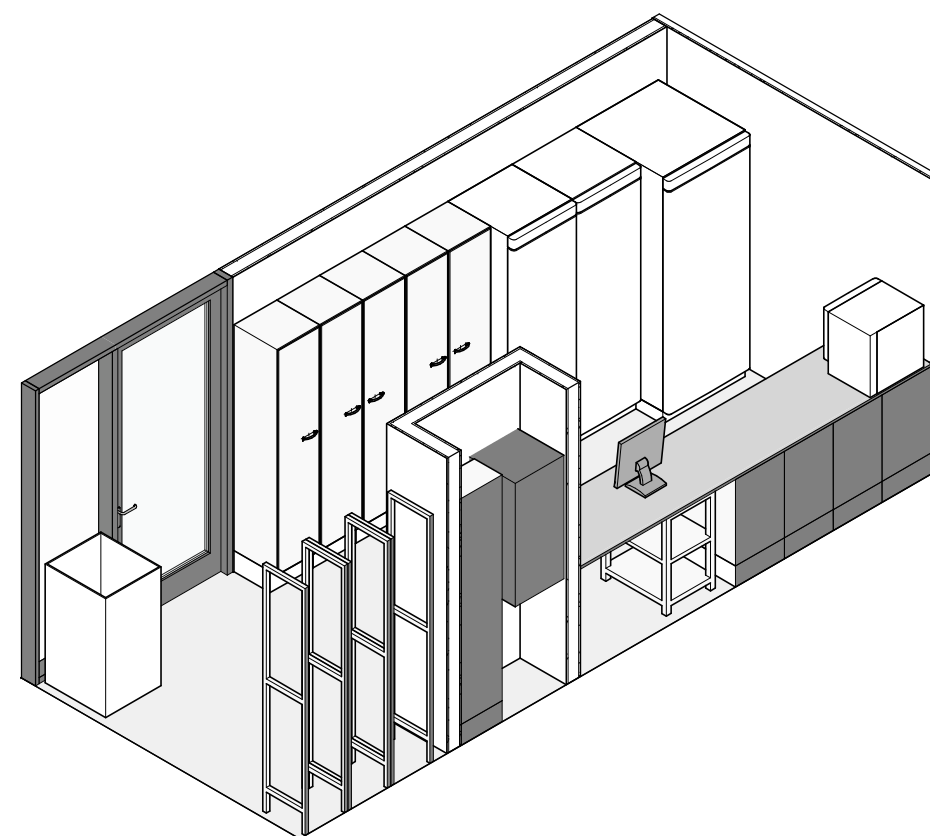
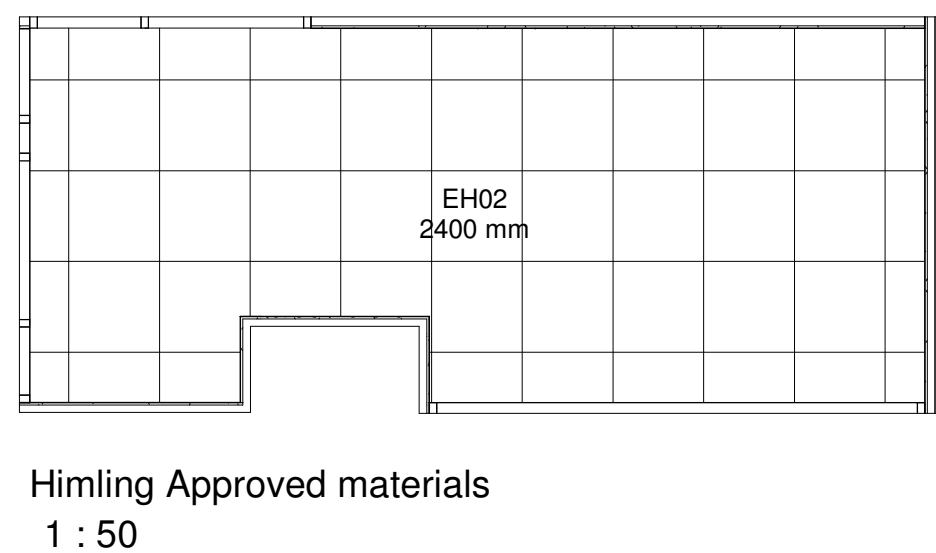
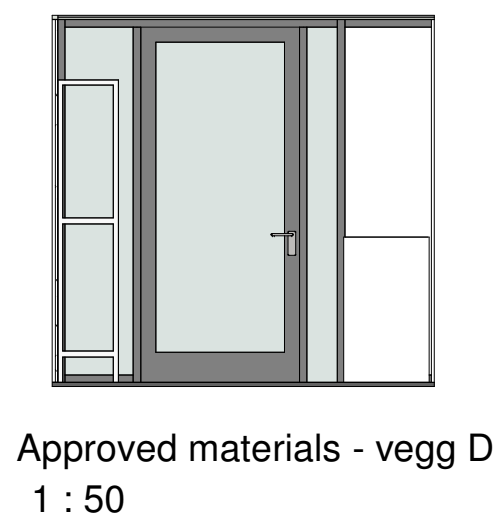
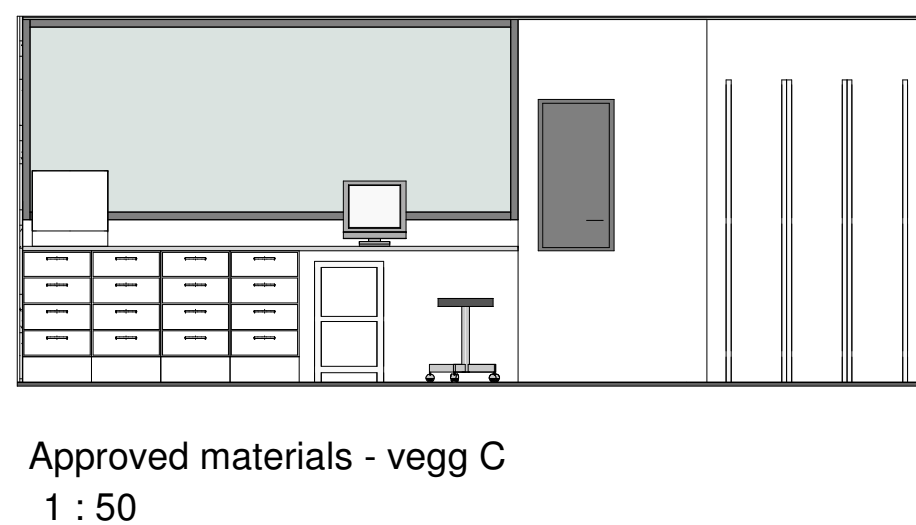
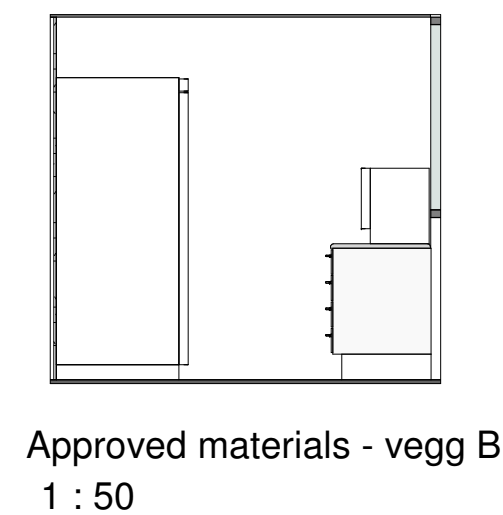


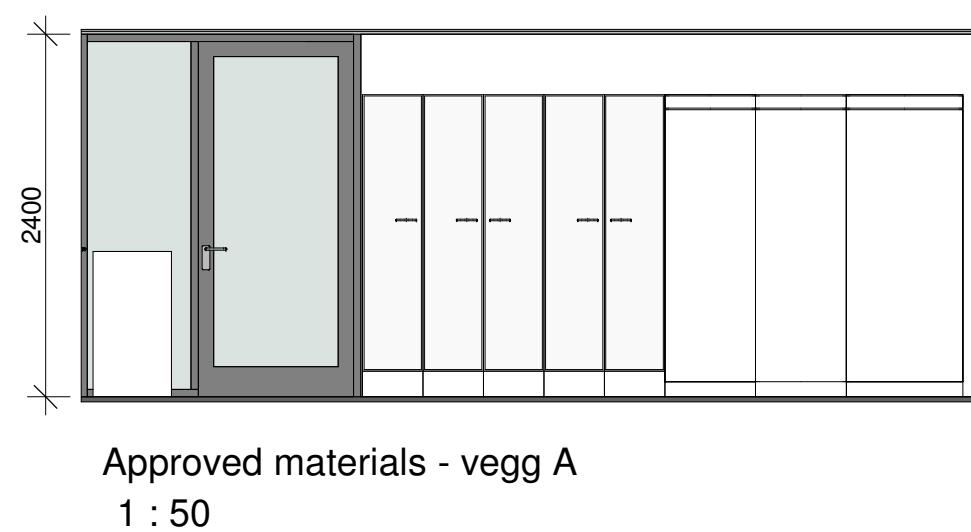

Utstyr Approved materials			
Antall	TFM	Familie	Type
1	FB01	Arbeidsbenk	Rustfritt stål
1	FB07	Trillebord	457x610x965
4	FS01	Skuffeseksjon m/hjul	457x650x870
4	FS06	Høyskap	400x400x2000
1	FS09	Høyskap Hospitaldrift	400x400x2000
1	GF01	Fryseskap	600x620x2000 (-20)
1	GF05	Kjøleskap	600x620x2000
1	GF06	Fryseskap	770x870x2000 (-80)
3	GH01	Hyllesystem	400x400x2000
1	GH08	Skittentøyskurv stor	518x565x962
1	GP01	Arbeidsstol	-
1	GT01	Varmeskap	500x450x500
1	OD01	PC	-

1	2018-07-01	Anbudstegning		KWH	EOL
Rev	Dato	Tekst		Tegn.	Kontr.
Målestokk:	Tegningsnr.:	Rev.:			
1:50	33-00-A-200-60-09	1			

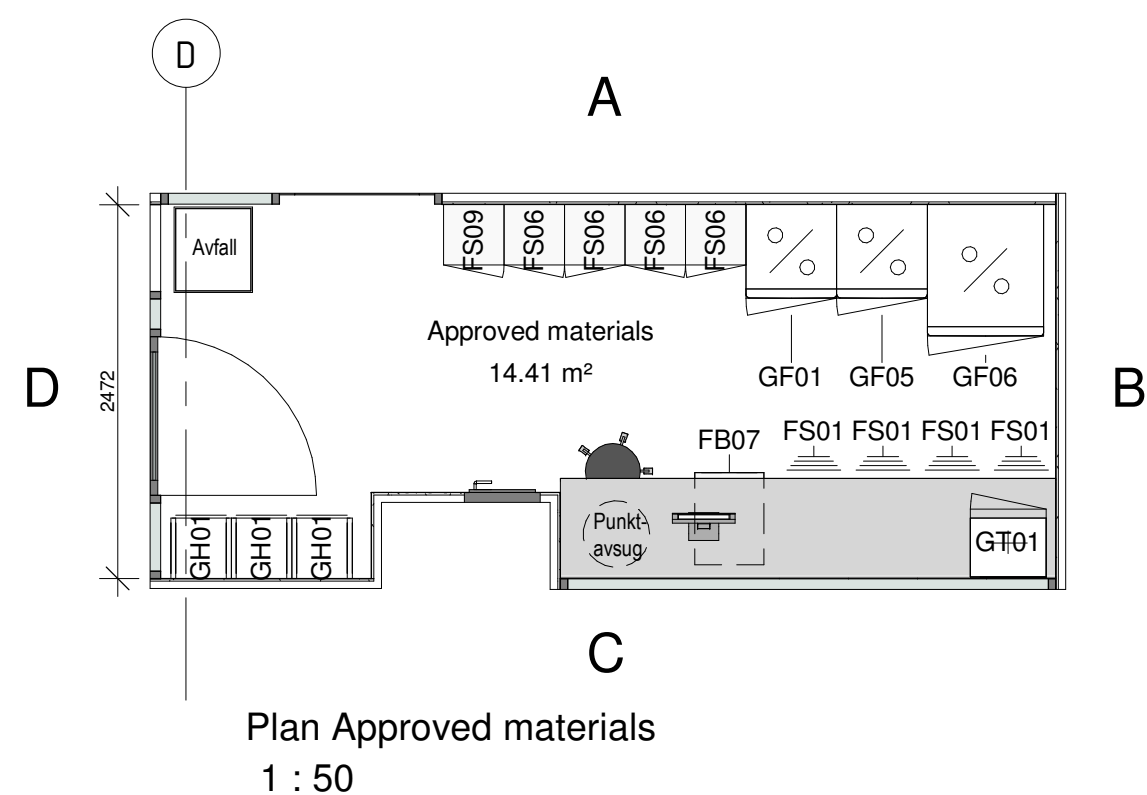

Oppdrags giver:					
Prosjektkontoret					
Prosjekt				Prosjektnr.:	
Ex vivo				1615	
Tegningsstatus					
Anbud					
Tegningsnavn					
Romskjema Approved materials					
Dato:	Tegnet av:	Kontrollert av:	Format:	Rev. dato:	
2017-10-02	KWH	EOL	A2	2018-07-01	
Målestokk:	Tegningsnr.:			Rev.:	
1:50	33-00-A-200-60-09			1	