




Plan Quarantine materials
1 : 50

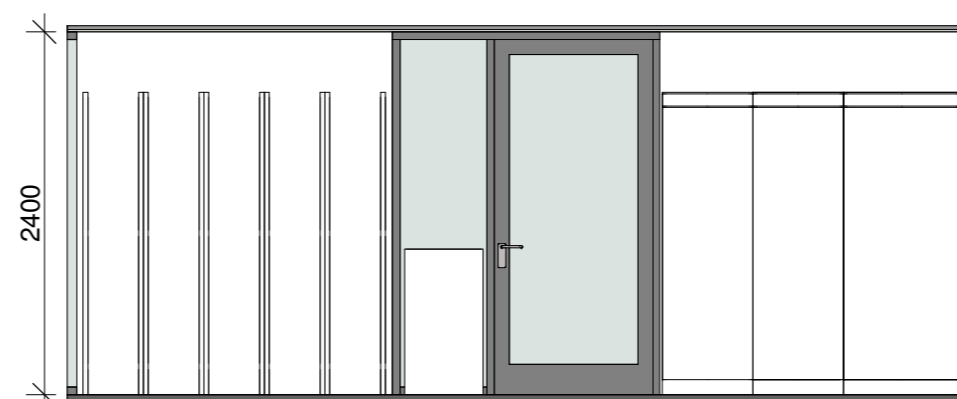


Quarantine materials - vegg A
1 : 50

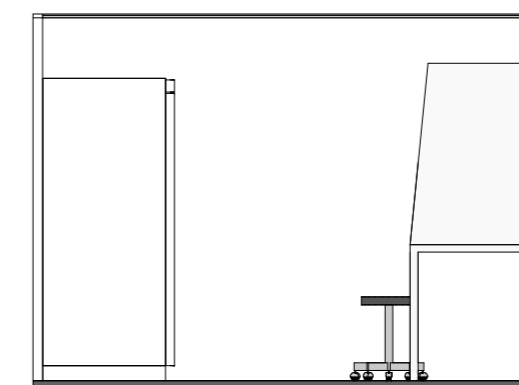


Quarantine materials - vegg B
1 : 50

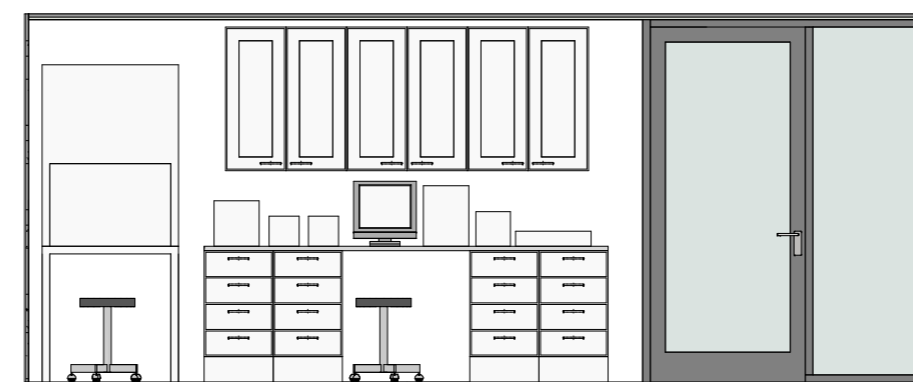


Quarantine materials - vegg C
1 : 50

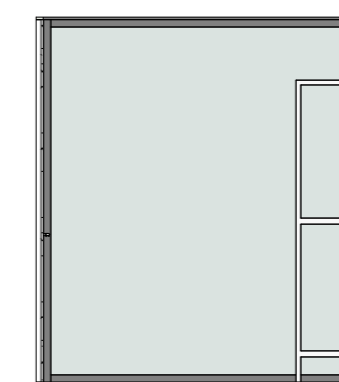

Quarantine materials - vegg D
1 : 50

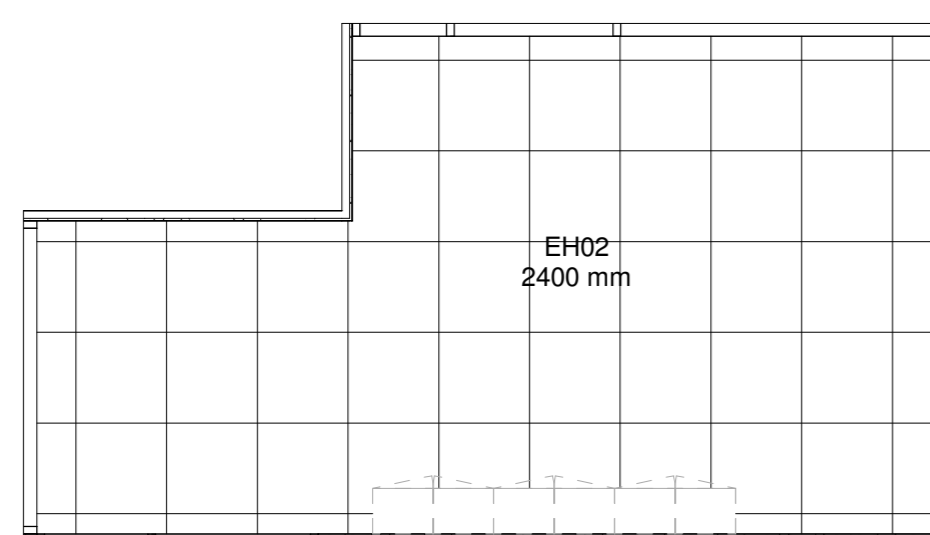

Himling Quarantine materials
1 : 50

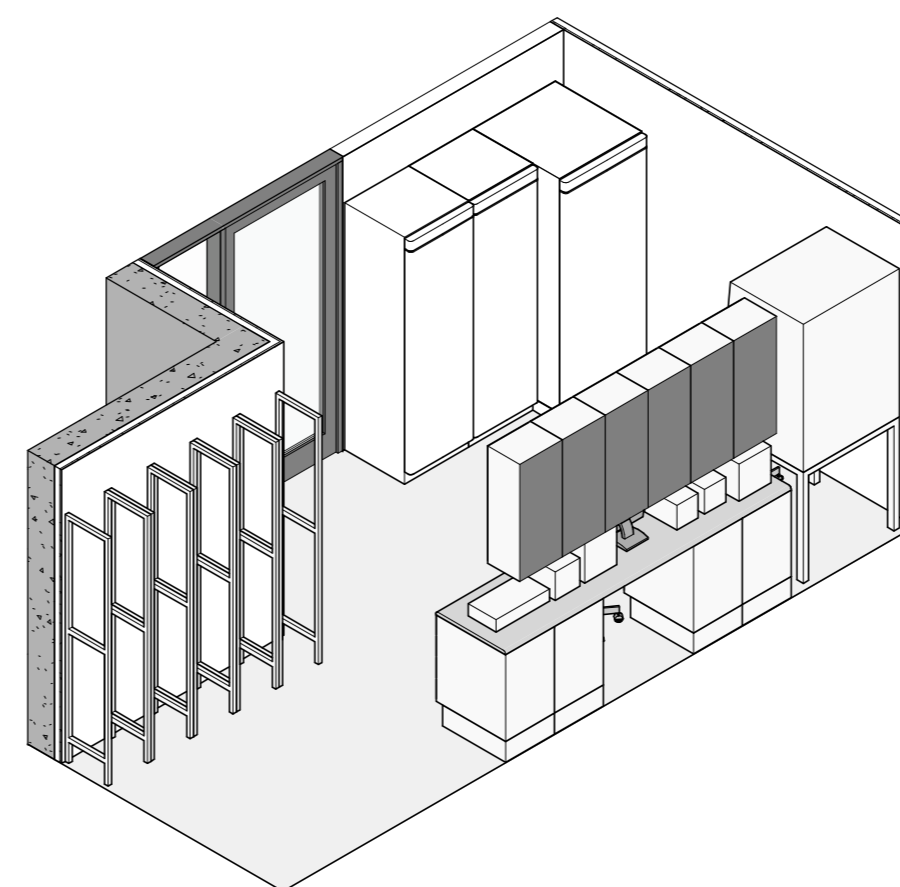

Utstyr Quarantine materials			
Antall	TFM	Familie	Type
1	FB01	Arbeidsbenk	Rustfritt stål
4	FS01	Skuffeseksjon m/hjul	457x650x870
6	FS02	Overskap m/glassdør	400x300x950
1	GF01	Fryseskap	600x620x2000 (-20)
1	GF05	Kjøleskap	600x620x2000
2	GF06	Fryseskap	770x870x2000 (-80)
5	GH01	Hyllesystem	400x400x2000
1	GH08	Skittentøyskurv stor	518x565x962
2	GP01	Arbeidsstol	-
1	OD01	PC	-
1	ZA01	Makrobenk	LAF 900x800x2000
1	ZA09	Telefon	-
1	ZA16	Lamineringsmaskin	500x260x100
1	ZA17	Printer	450x300x300
1	ZA22	Vekt	300x300x400
2	ZA29	Etikettskriver	200x300x200

Rev	Dato	Arbudsstegning	Tekst	KWH	EOL
1	2018-07-01	Arbudsstegning			

Målestokk:	Tegningsnr.:	Rev.:
1:50	33-00-A-200-60-10	1



Oppdragsgiver: Prosjektkontoret	
Prosjekt: Ex vivo	Prosjektnr.: 1615
Tegningsstatus: Anbud	
Tegningsnavn: Romskjema Quarantine materials	

Dato:	Tegnet av:	Kontrollert av:	Format:	Rev. dato:
2017-10-02	KWH	EOL	A2	2018-07-01

Målestokk:	Tegningsnr.:	Rev.:
1:50	33-00-A-200-60-10	1