



SLUICE 1 CNC/D

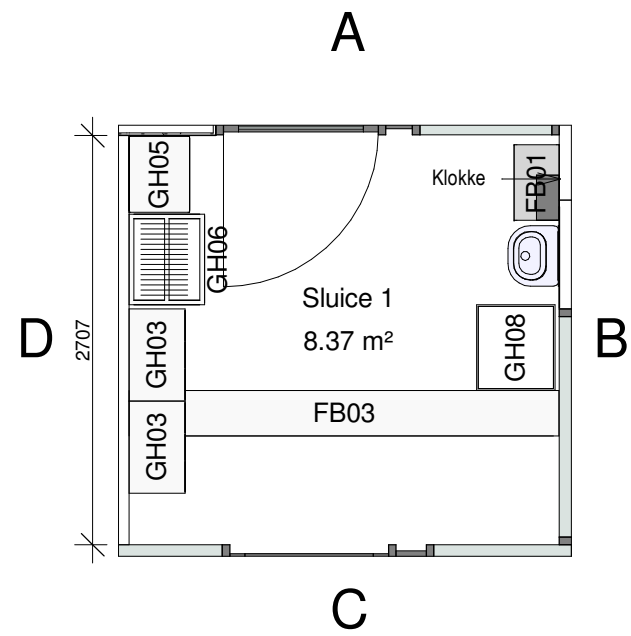


Utstyr Sluice 1 CNC/D			
Antall	TFM	Familie	Type
1	FB01	Arbeidsbenk	Rustfritt stål
1	FB03	Step over-benk 4	-
1	GH05	Hyllesystem klær	500x400x2000
1	GH06	Klesstaiv liten	500x600x1880
1	GH08	Skittentøyskurv stor	518x565x962
1	NY01	Håndvask m/tilbehør	400x330




Sluice 1 CNC/D - vegg A

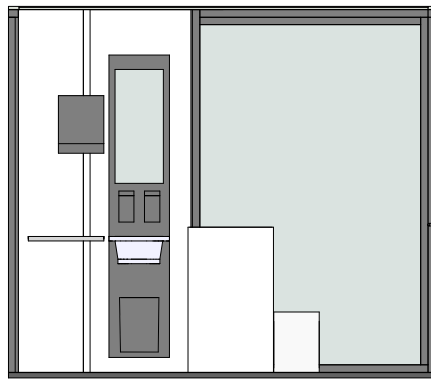



Sluice 1 CNC/D - vegg B

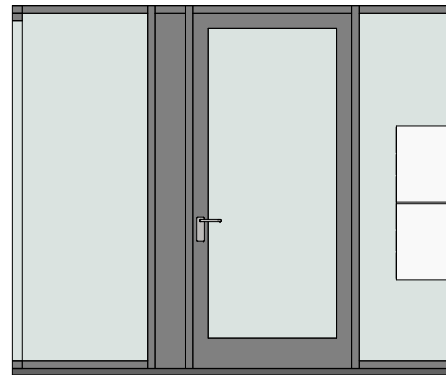

Sluice 1 CNC/D - vegg C


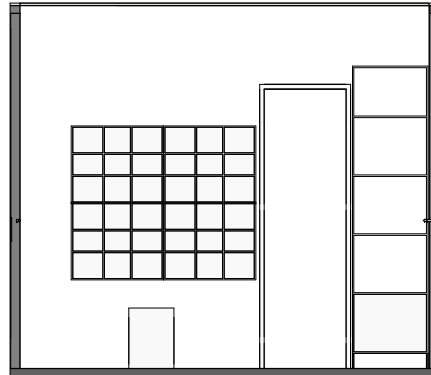


Sluice 1 CNC/D - vegg D

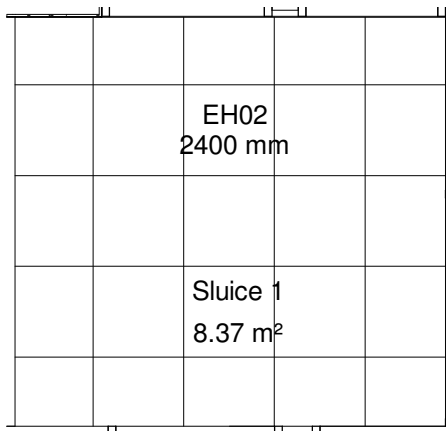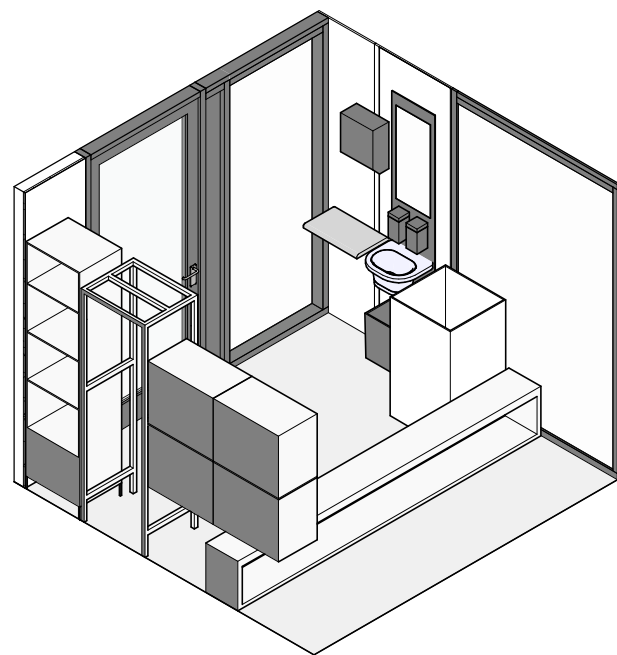


Himling Sluice 1 CNC/D


SLUICE 2 D/C

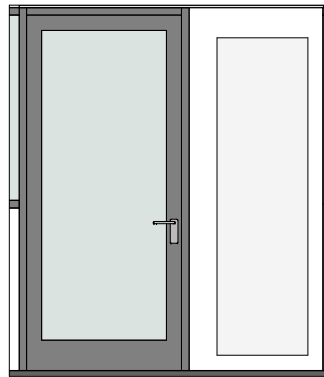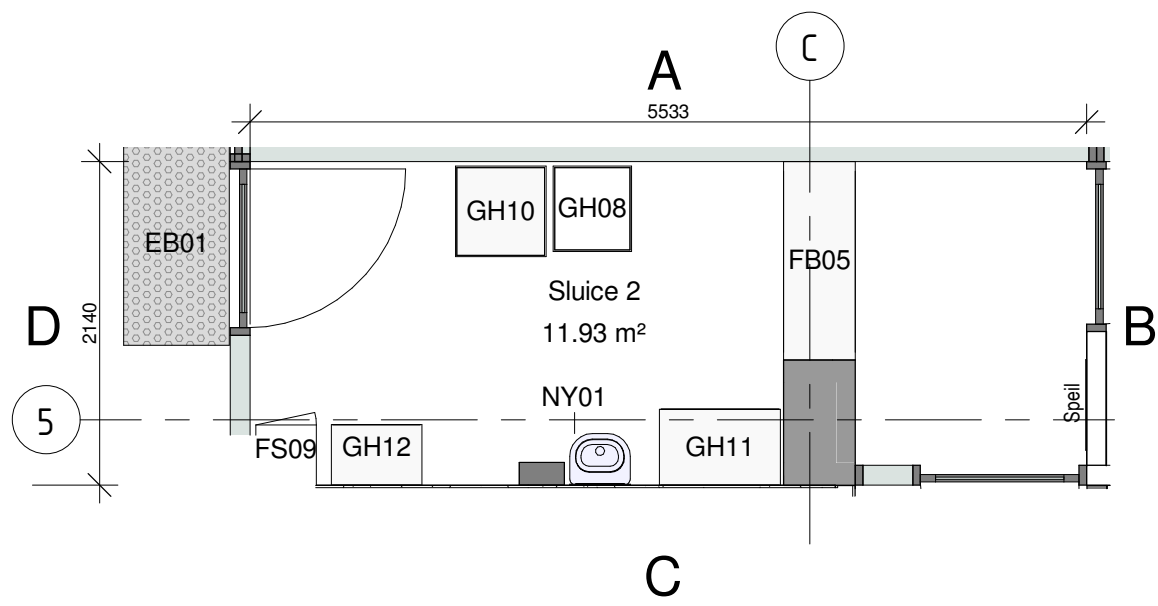


Sluice 2 D/C - vegg B

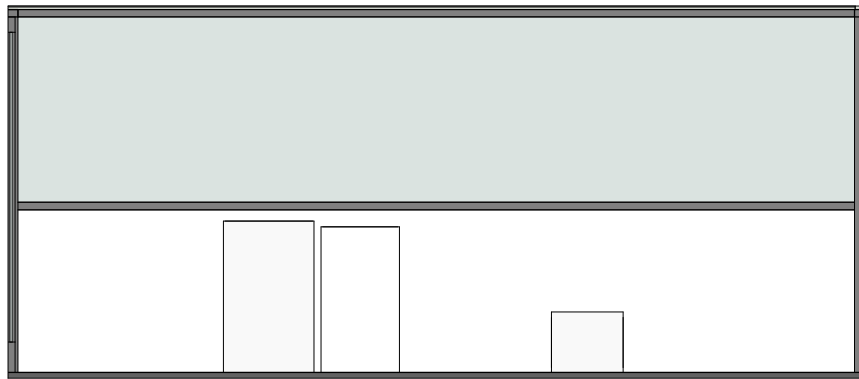

Sluice 2 D/C - vegg A

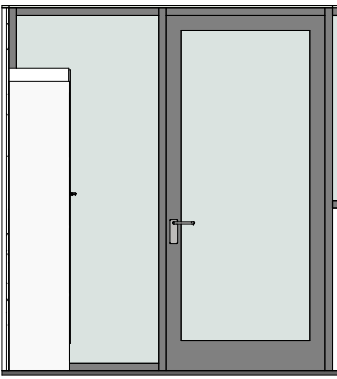


Sluice 2 D/C - vegg D

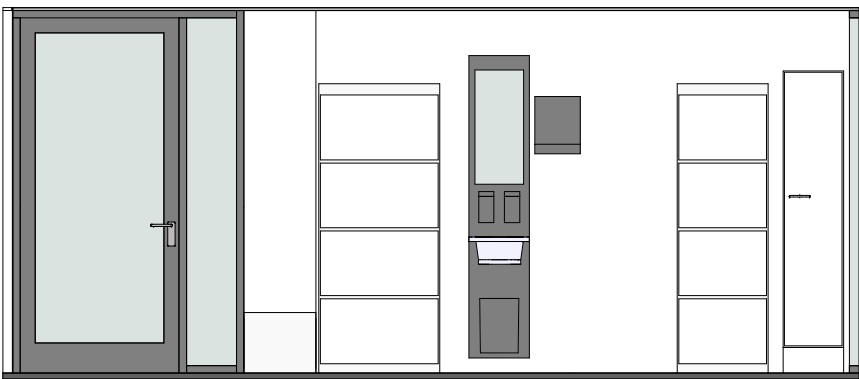


Sluice 2 D/C - vegg C



Utstyr Sluice 2 D/C			
Antall	TFM	Familie	Type
1	FB05	Step over-benk m/skohylle	-
1	FS09	Høyskap Hospitaldrift	400x400x2000
1	FT02	Speil	2100x600
1	GH08	Skittentøyskurv stor	518x565x962
1	GH10	Stativ til avfallsposer	600x600x1000
1	GH11	Hyllesystem klær stor	800x500x2000
1	GH12	Hyllesystem klær stor	600x400x2000
1	NY01	Håndvask m/tilbehør	400x330

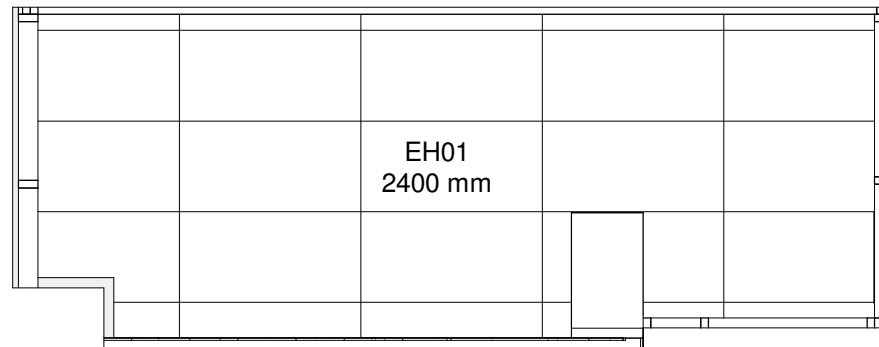


Himling Sluice 2 D/C

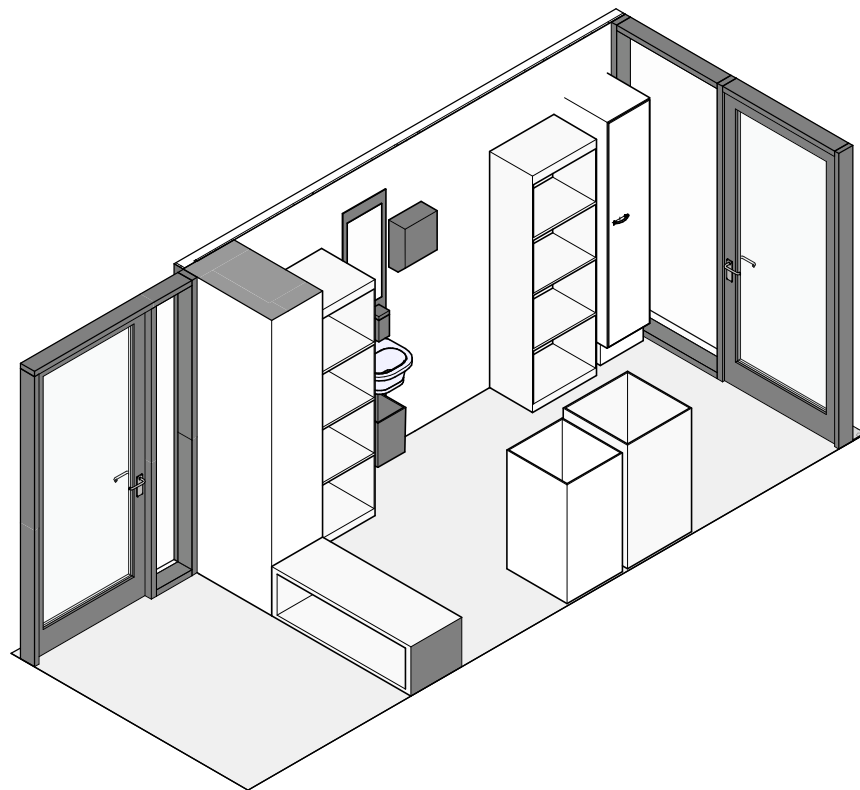


SLUICE 3 C/B

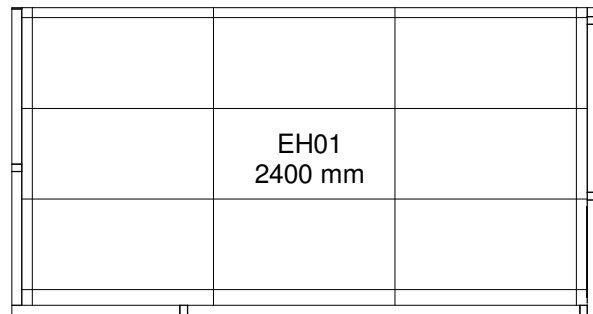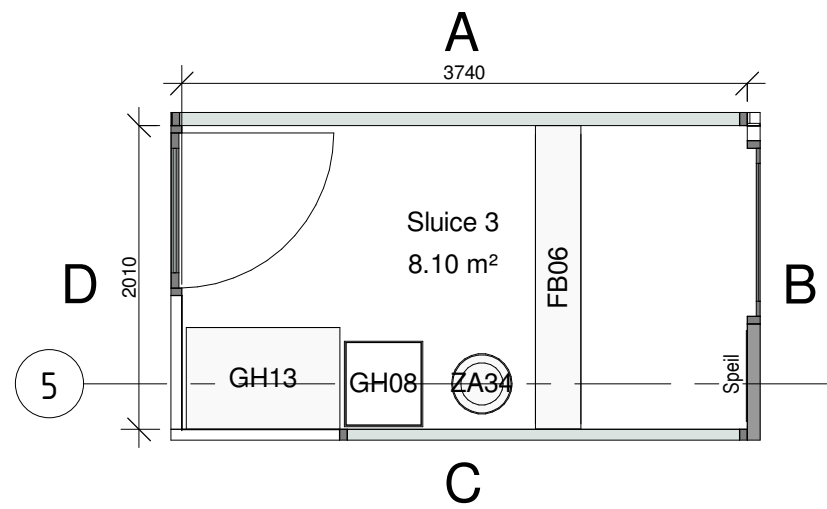


Himling Sluice 3 C/B

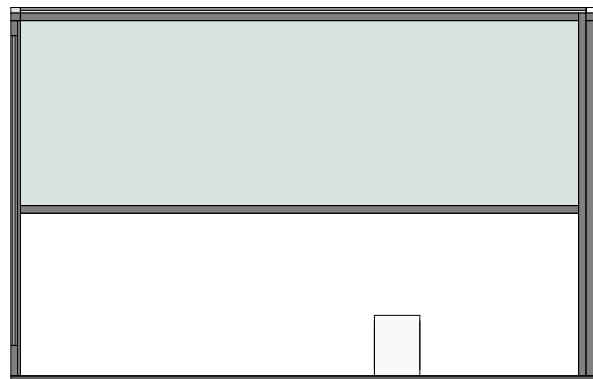

Sluice 3 C/B - vegg A

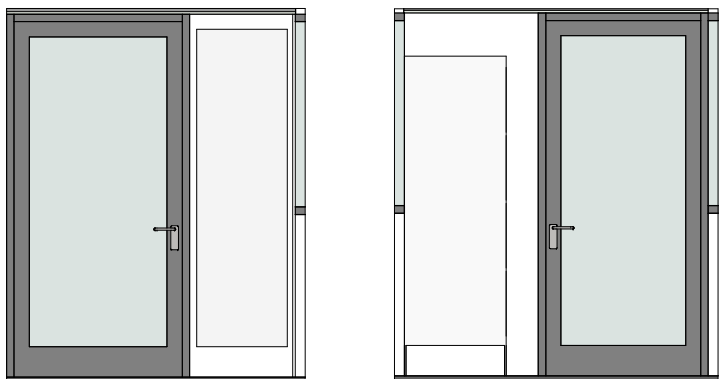


Sluice 3 C/B - vegg B Sluice 3 C/B - vegg D

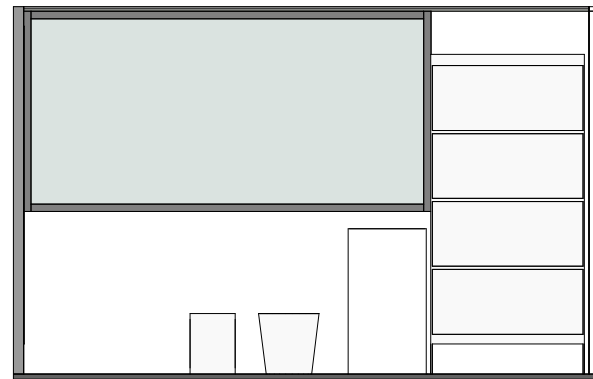

Sluice 3 C/B - vegg C

Utstyr Sluice 3 C/B		
TFM	Familie	Type
FB06	Step over-benk 2	-
FT02	Speil	2100x600
GH08	Skittentøyskurv stor	518x565x962
GH13	Hyllesystem klær stor	1016x673x2000
ZA34	Avfallsbeholder liten	-

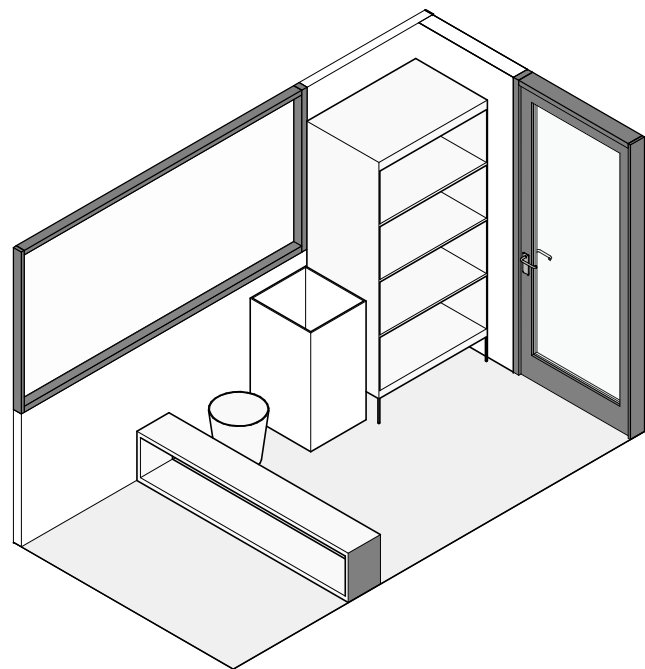

1	2018-07-01	Anbudstegning				KWH	EOL
Rev.	Dato	Tekst				Tegn.	Kontr.
Målestokk:		Tegningsnr.:		Rev.:			
1:50		33-00-A-200-60-12		1			



Oppdragsgrupper:			
Prosjektkontoret			
Prosjekt		Prosjektnr.:	
Ex vivo		1615	
Tegningsstatus			
Anbud			
Tegningsnavn			
Romskjema Sluices			
Dato:	Tegnet av:	Kontrollert av:	Format:
2017-10-02	KWH	EOL	A2+
Rev. dato:			
2018-07-01			
Målestokk:	Tegningsnr.:		Rev.:
1:50	33-00-A-200-60-12		1