

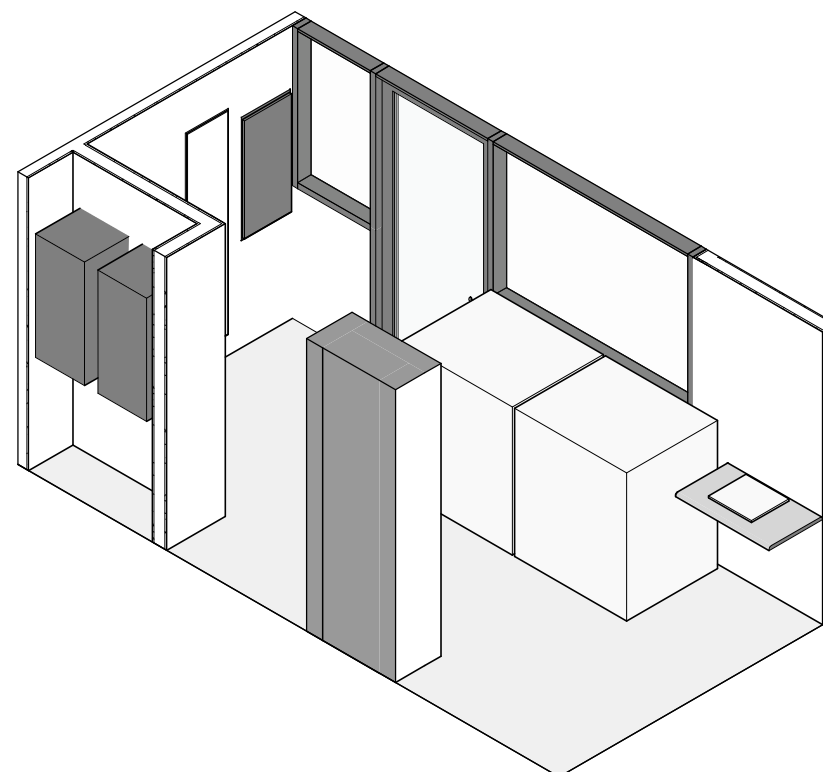
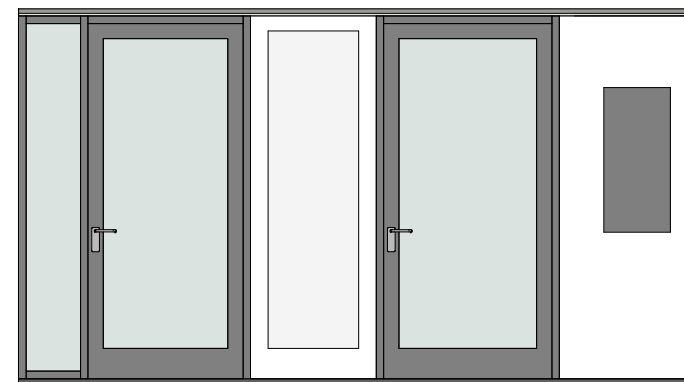
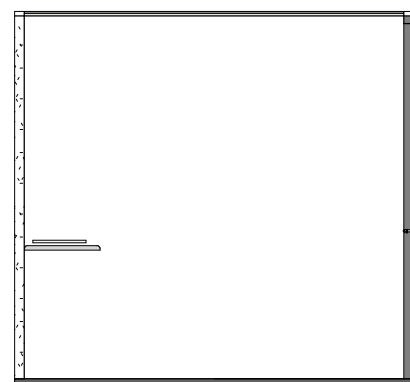
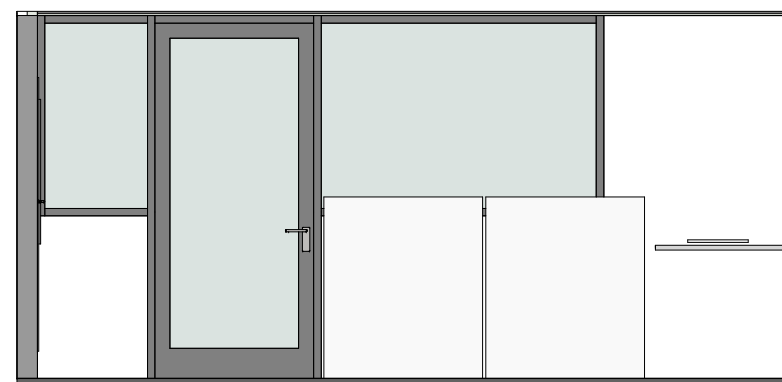
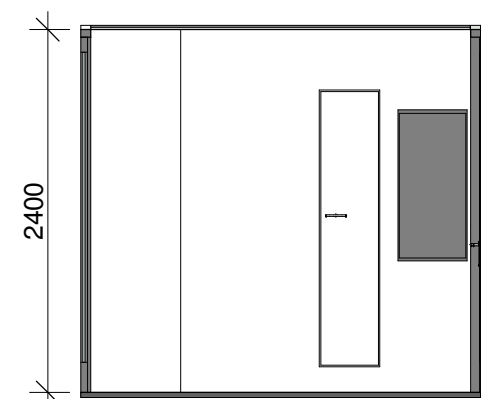


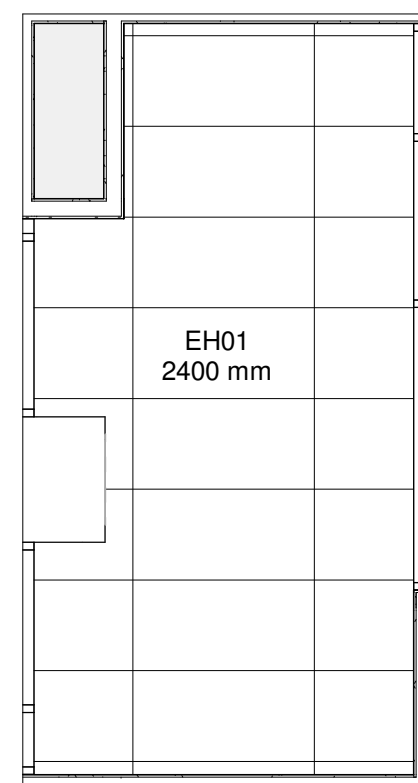

Utstyr Corridor B			
Antall	TFM	Familie	Type
1	FB07	Trillebord	457x610x965
1	FS09	Høyskap Hospitaldrift	400x400x2000
1	FT02	Speil	2100x600
1	ZA06	Hematron håndsveis	165x240x75
1	ZA21	Sterilsveis	350x400x170
2	ZA26	Posesentrifuge	850x1050x1200
3	ZA35	Passbox	-

1	2018-07-01	Anbudstegning	KWH	EOL
Rev	Dato	Tegn	Kontr.	
Målestokk:		Tegningsnr.:		Rev.:
1:50		33-00-A-200-60-13		1

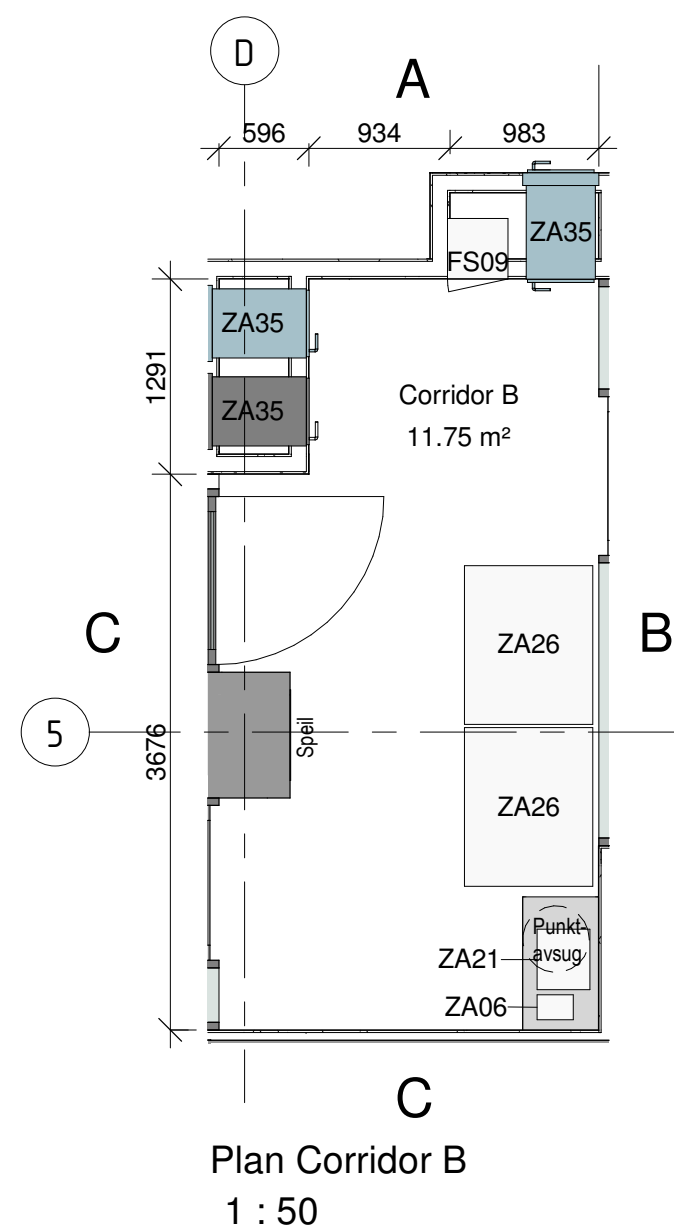

Oppdragsgiver:				
Prosjektkontoret				
Prosjekt:				Prosjektnr.:
Ex vivo				1615
Tegningsstatus:				
Anbud				
Tegningsnavn:				
Romskjema Corridor B				
Dato:	Tegnet av:	Kontrollert av:	Format:	Rev. dato:
2017-10-02	KWH	EOL	A2	2018-07-01
Målestokk:	Tegningsnr.:		Rev.:	
1:50	33-00-A-200-60-13		1	