


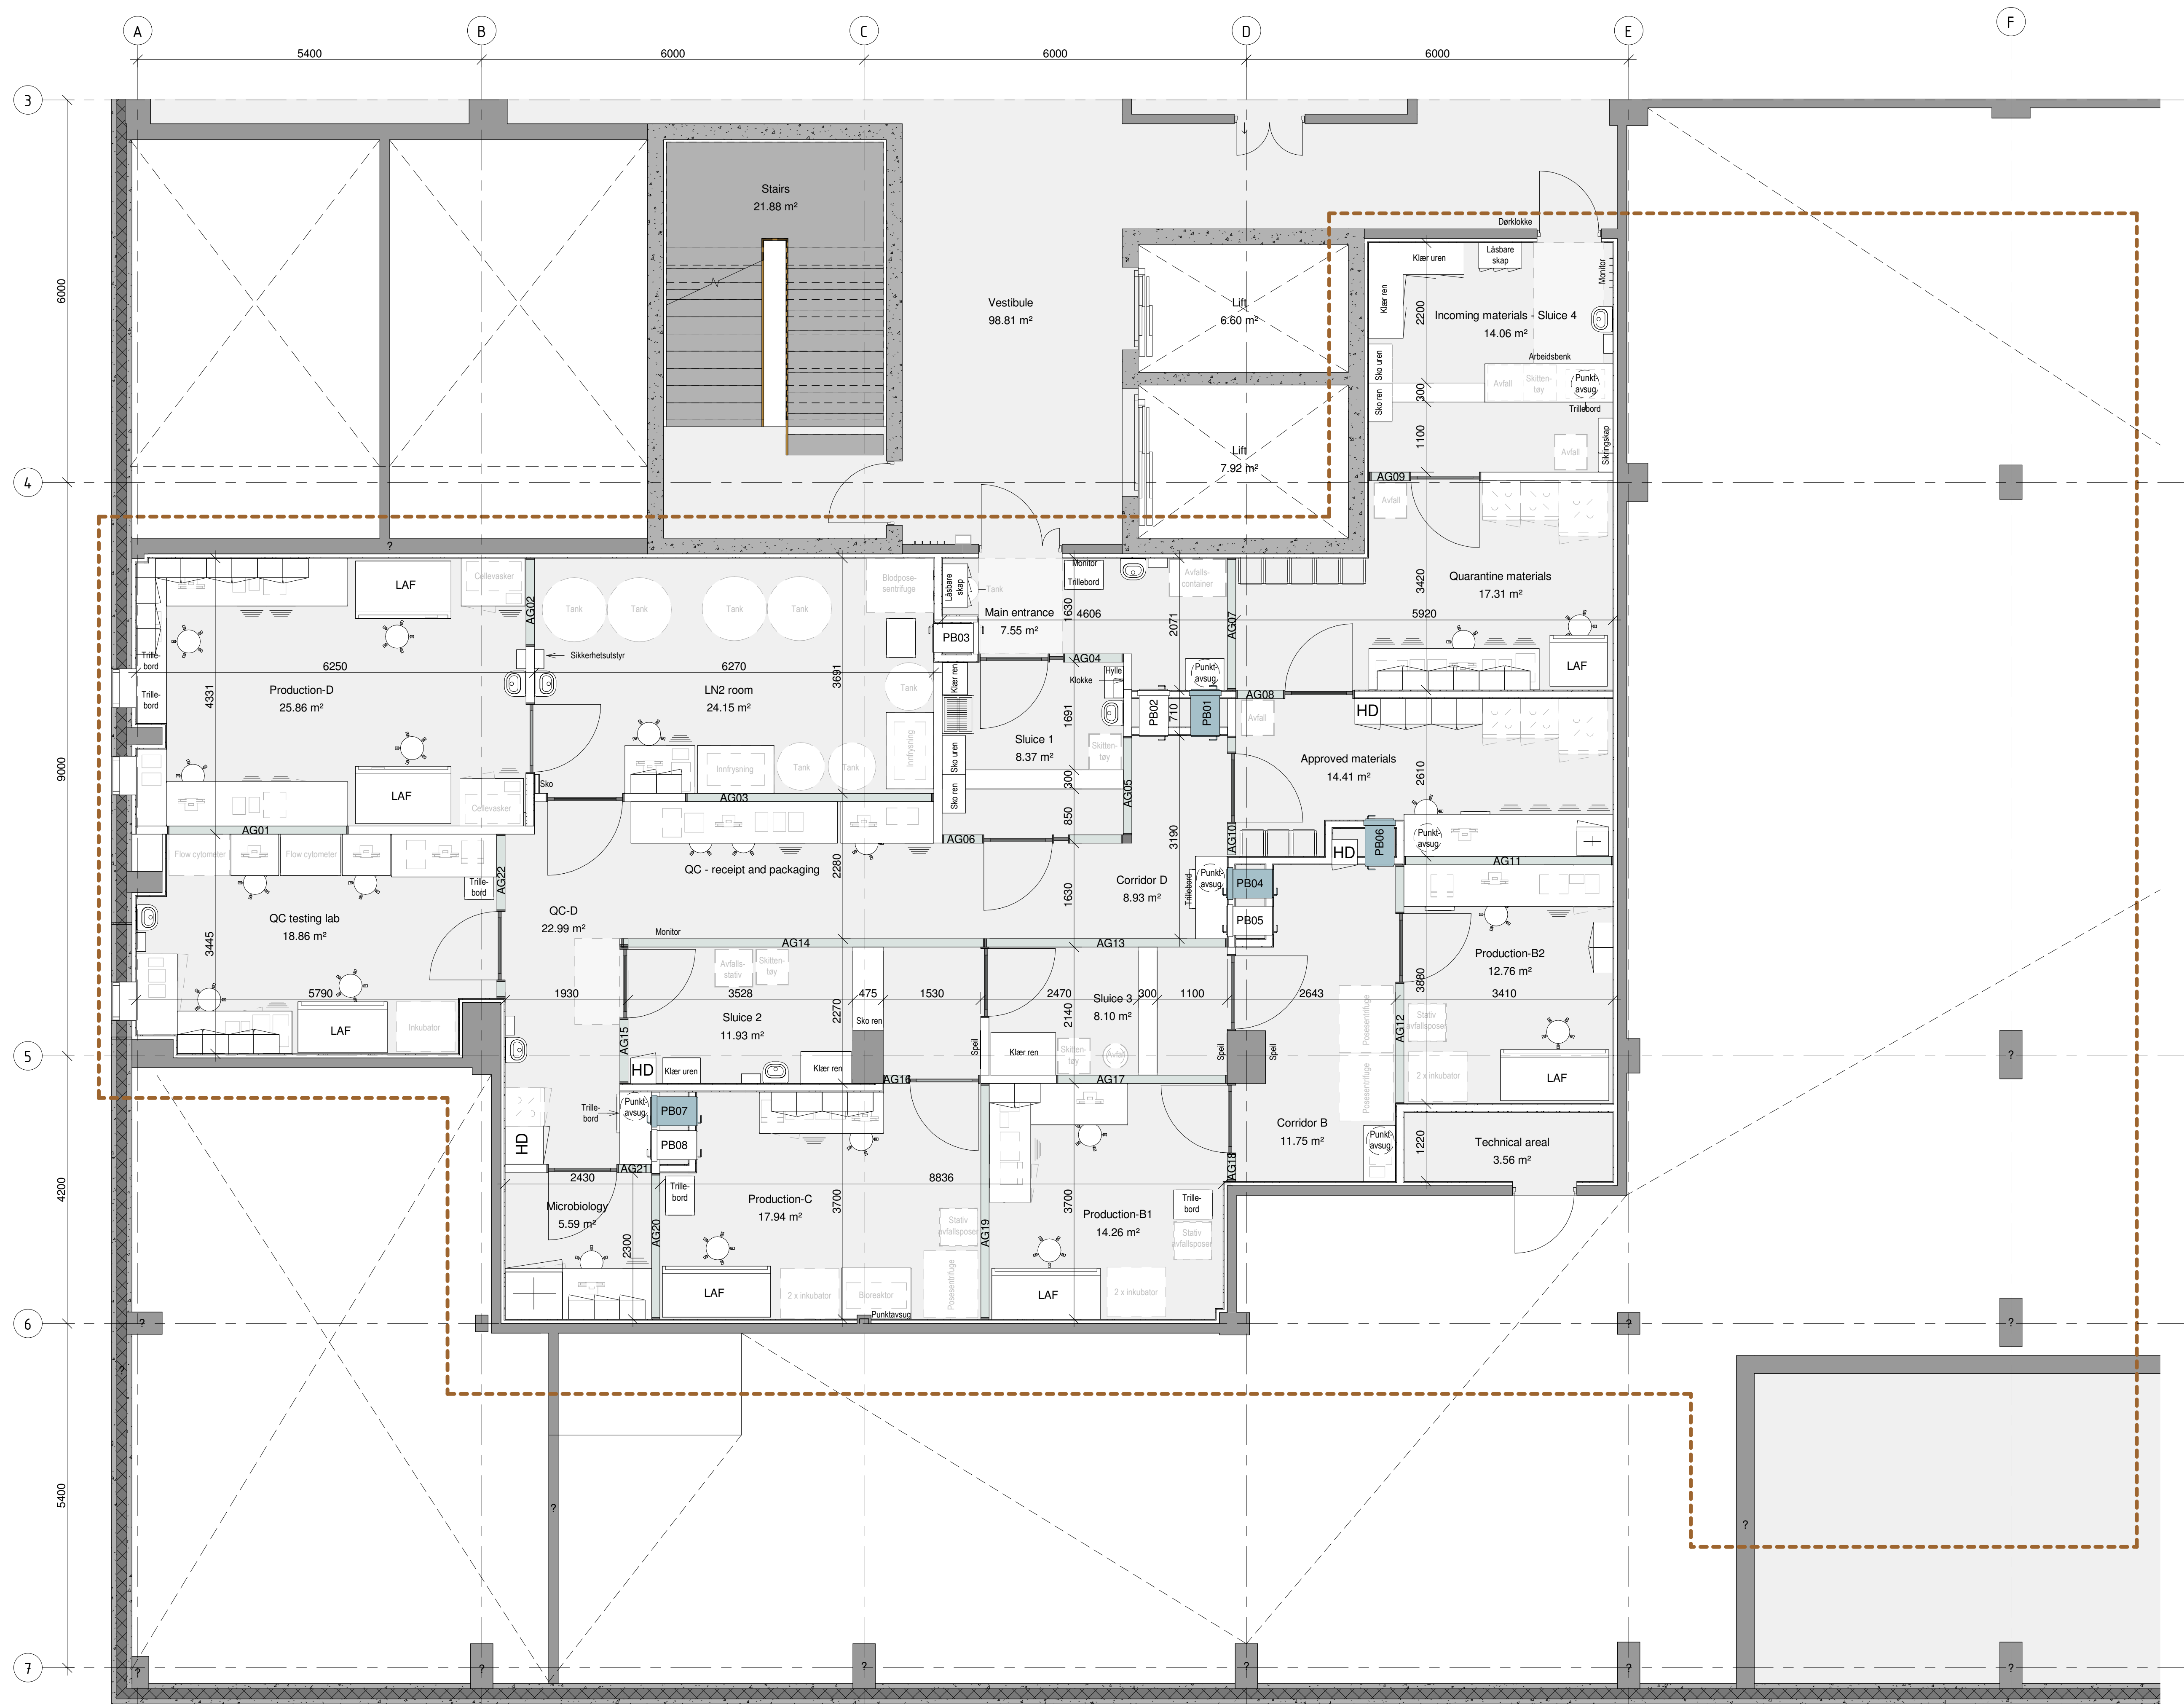

Plan 1M
1 : 50

Passbox - ventilt
HD Heyskap hospitaldrift

1	2018-07-01	Arbudsstegning	Tekst	KWH	EOL
Rev	Dato			Tegn	Kontr
Målestokk:	Tegningsnr.:	Rev.:			
1:50	33-01M-A-200-20-02	1			



Oppdragsnavn:		Prosjektkontoret	
Prosjekt:		Ex vivo	Prosjektnr.: 1615
Tegningsstatus:		Anbud	
Tegningsnavn:		Plan 1M	

Dato:	Tegnet av:	Kontrollert av:	Format:	Rev. dato:
2017-09-15	KWH	EOL	A1	2018-07-01
Målestokk:	Tegningsnr.:	Rev.:		
1:50	33-01M-A-200-20-02	1		