


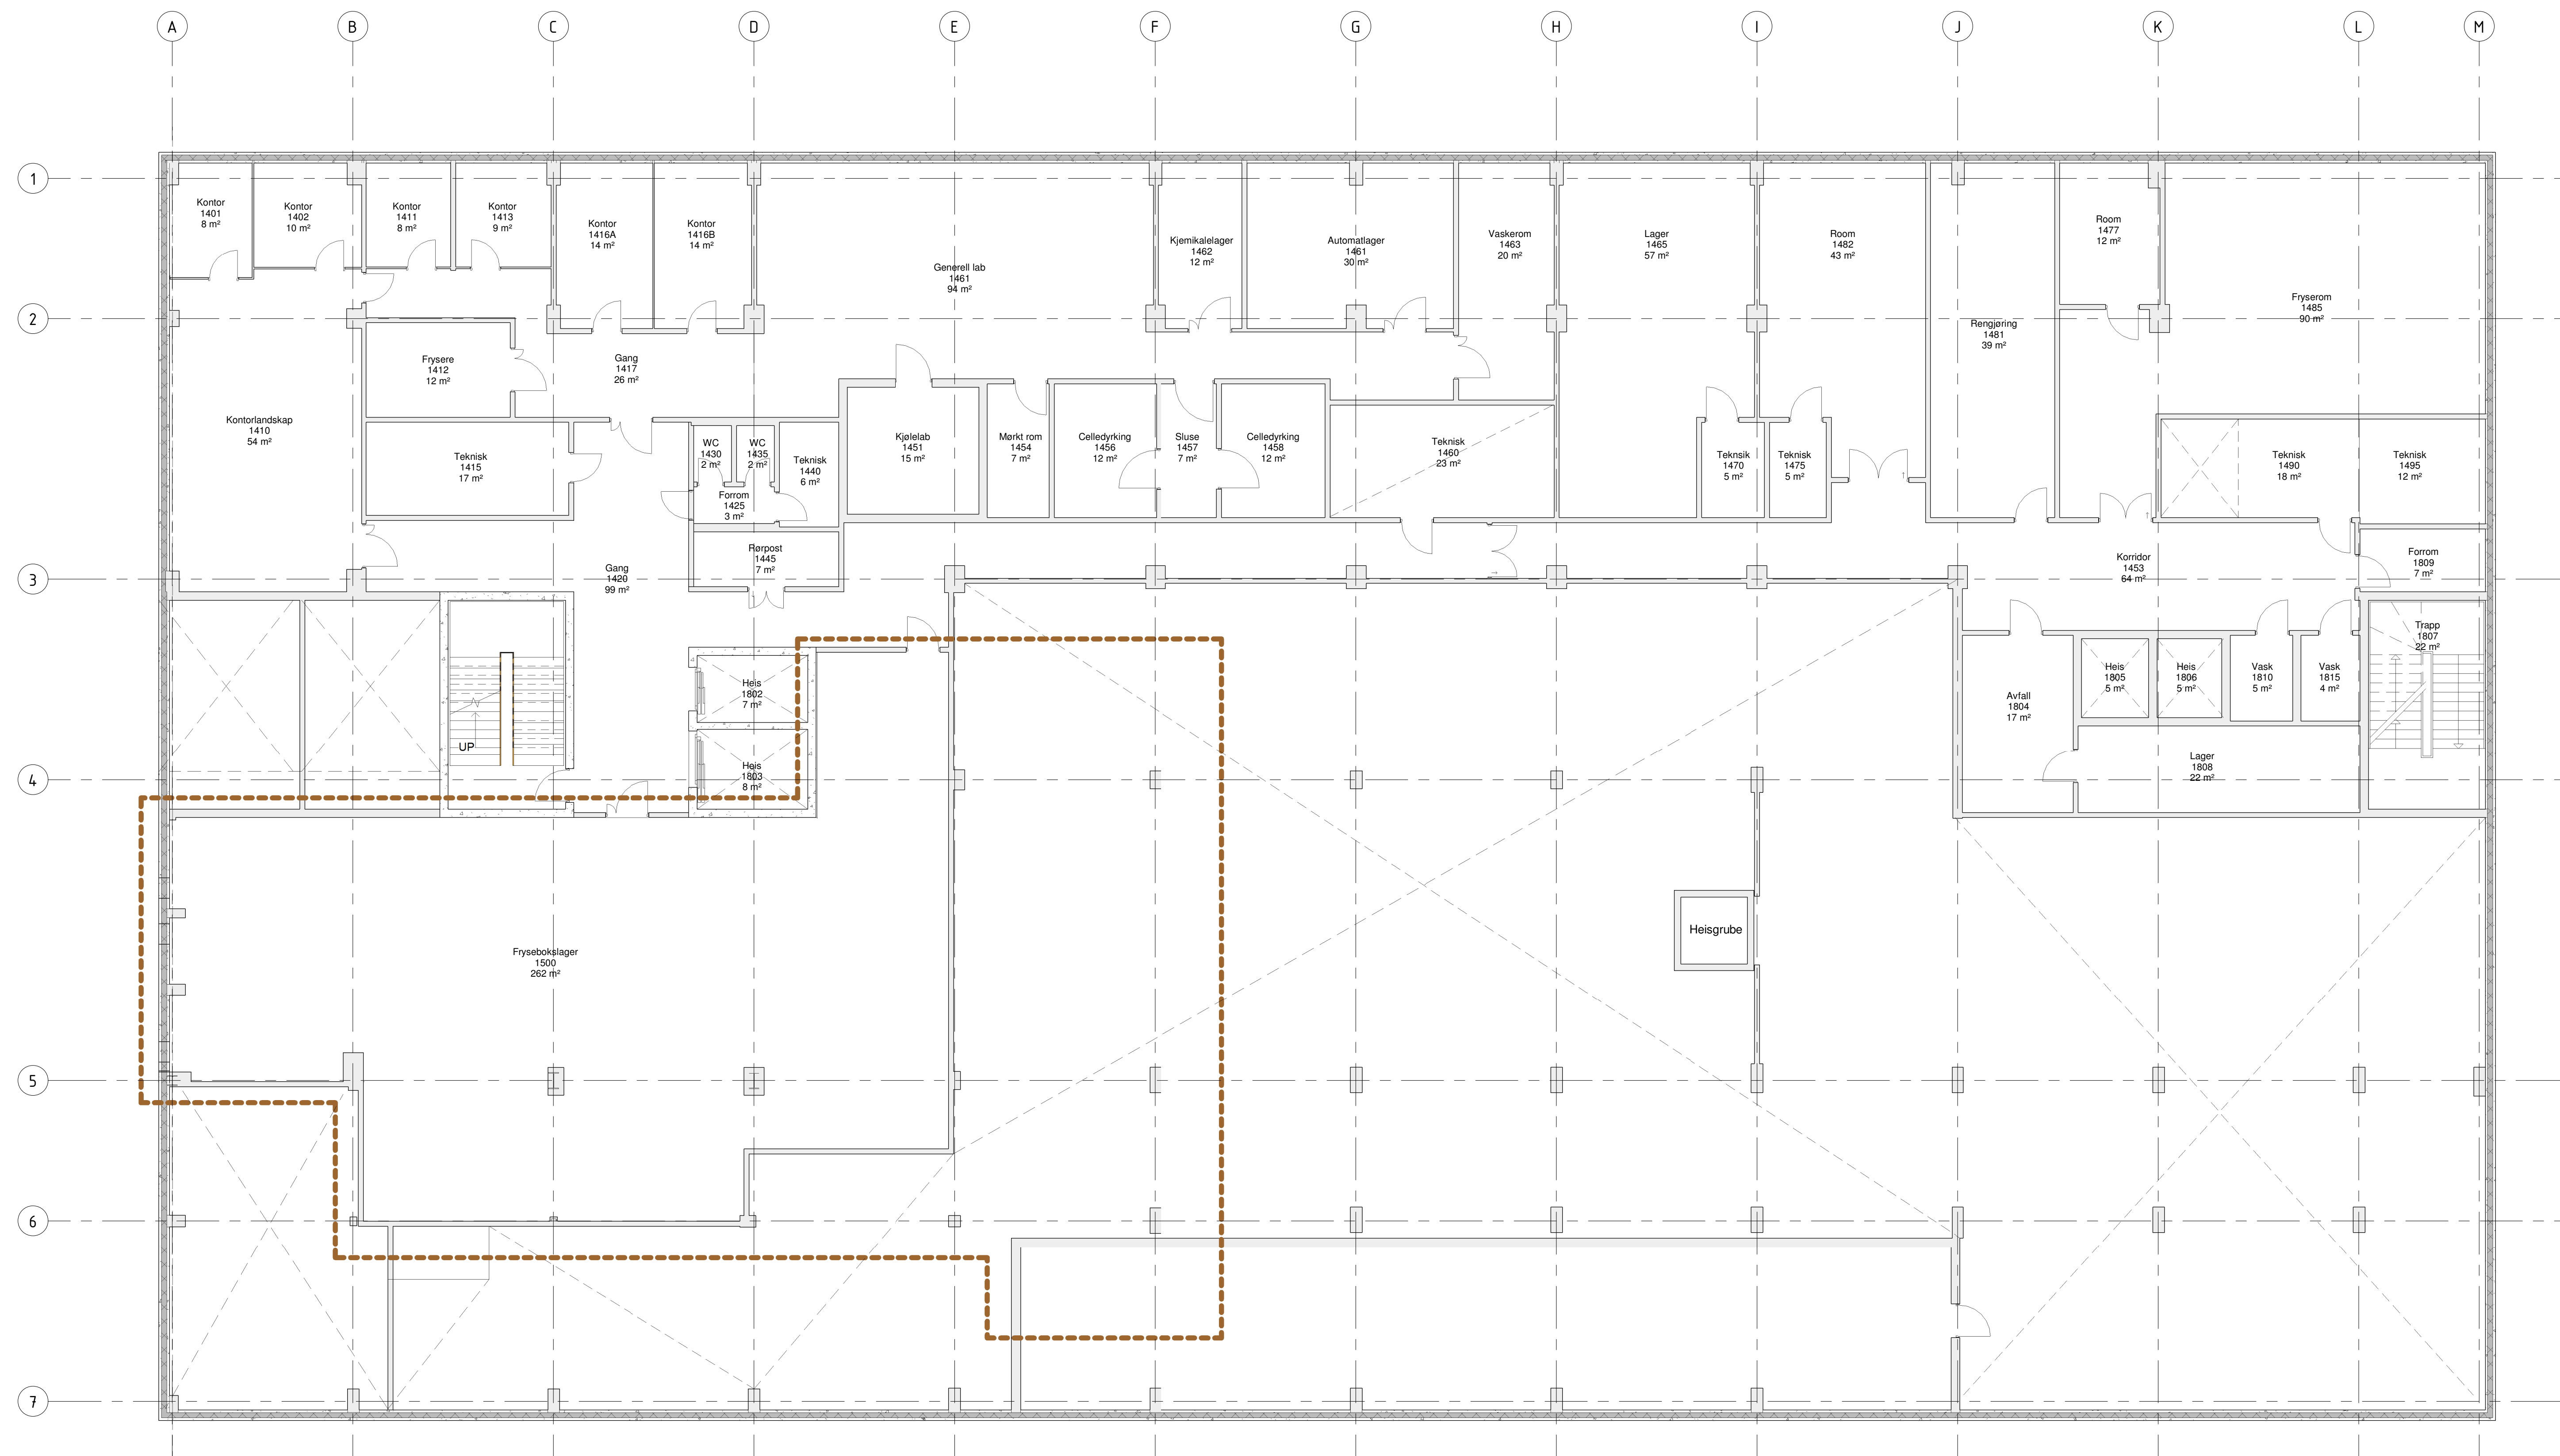

Plan 1M - eksisterende
1 : 100

1	2018-07-01	Anbudstegning	Tekst	KWH	EOL
Rev.	1300			Tegn.	Kont.
Målestokk:	1:100	Tegningens:	33-01M-A-200-20-03	Rev.:	1



Oppdragsnavn: Prosjektkontoret		
Prosjekt: Ex vivo		Prosjektnr.: 1615
Tegningens status: Anbud		
Tegningens navn: Plan 1M - eksisterende		

Dato: 2017-08-21	Tegnet av: KWH	Kontrollert av: EOL	Format: A1+	Rev. dato: 2018-07-01
Målestokk: 1:100	Tegningens:	33-01M-A-200-20-03		Rev.: 1