


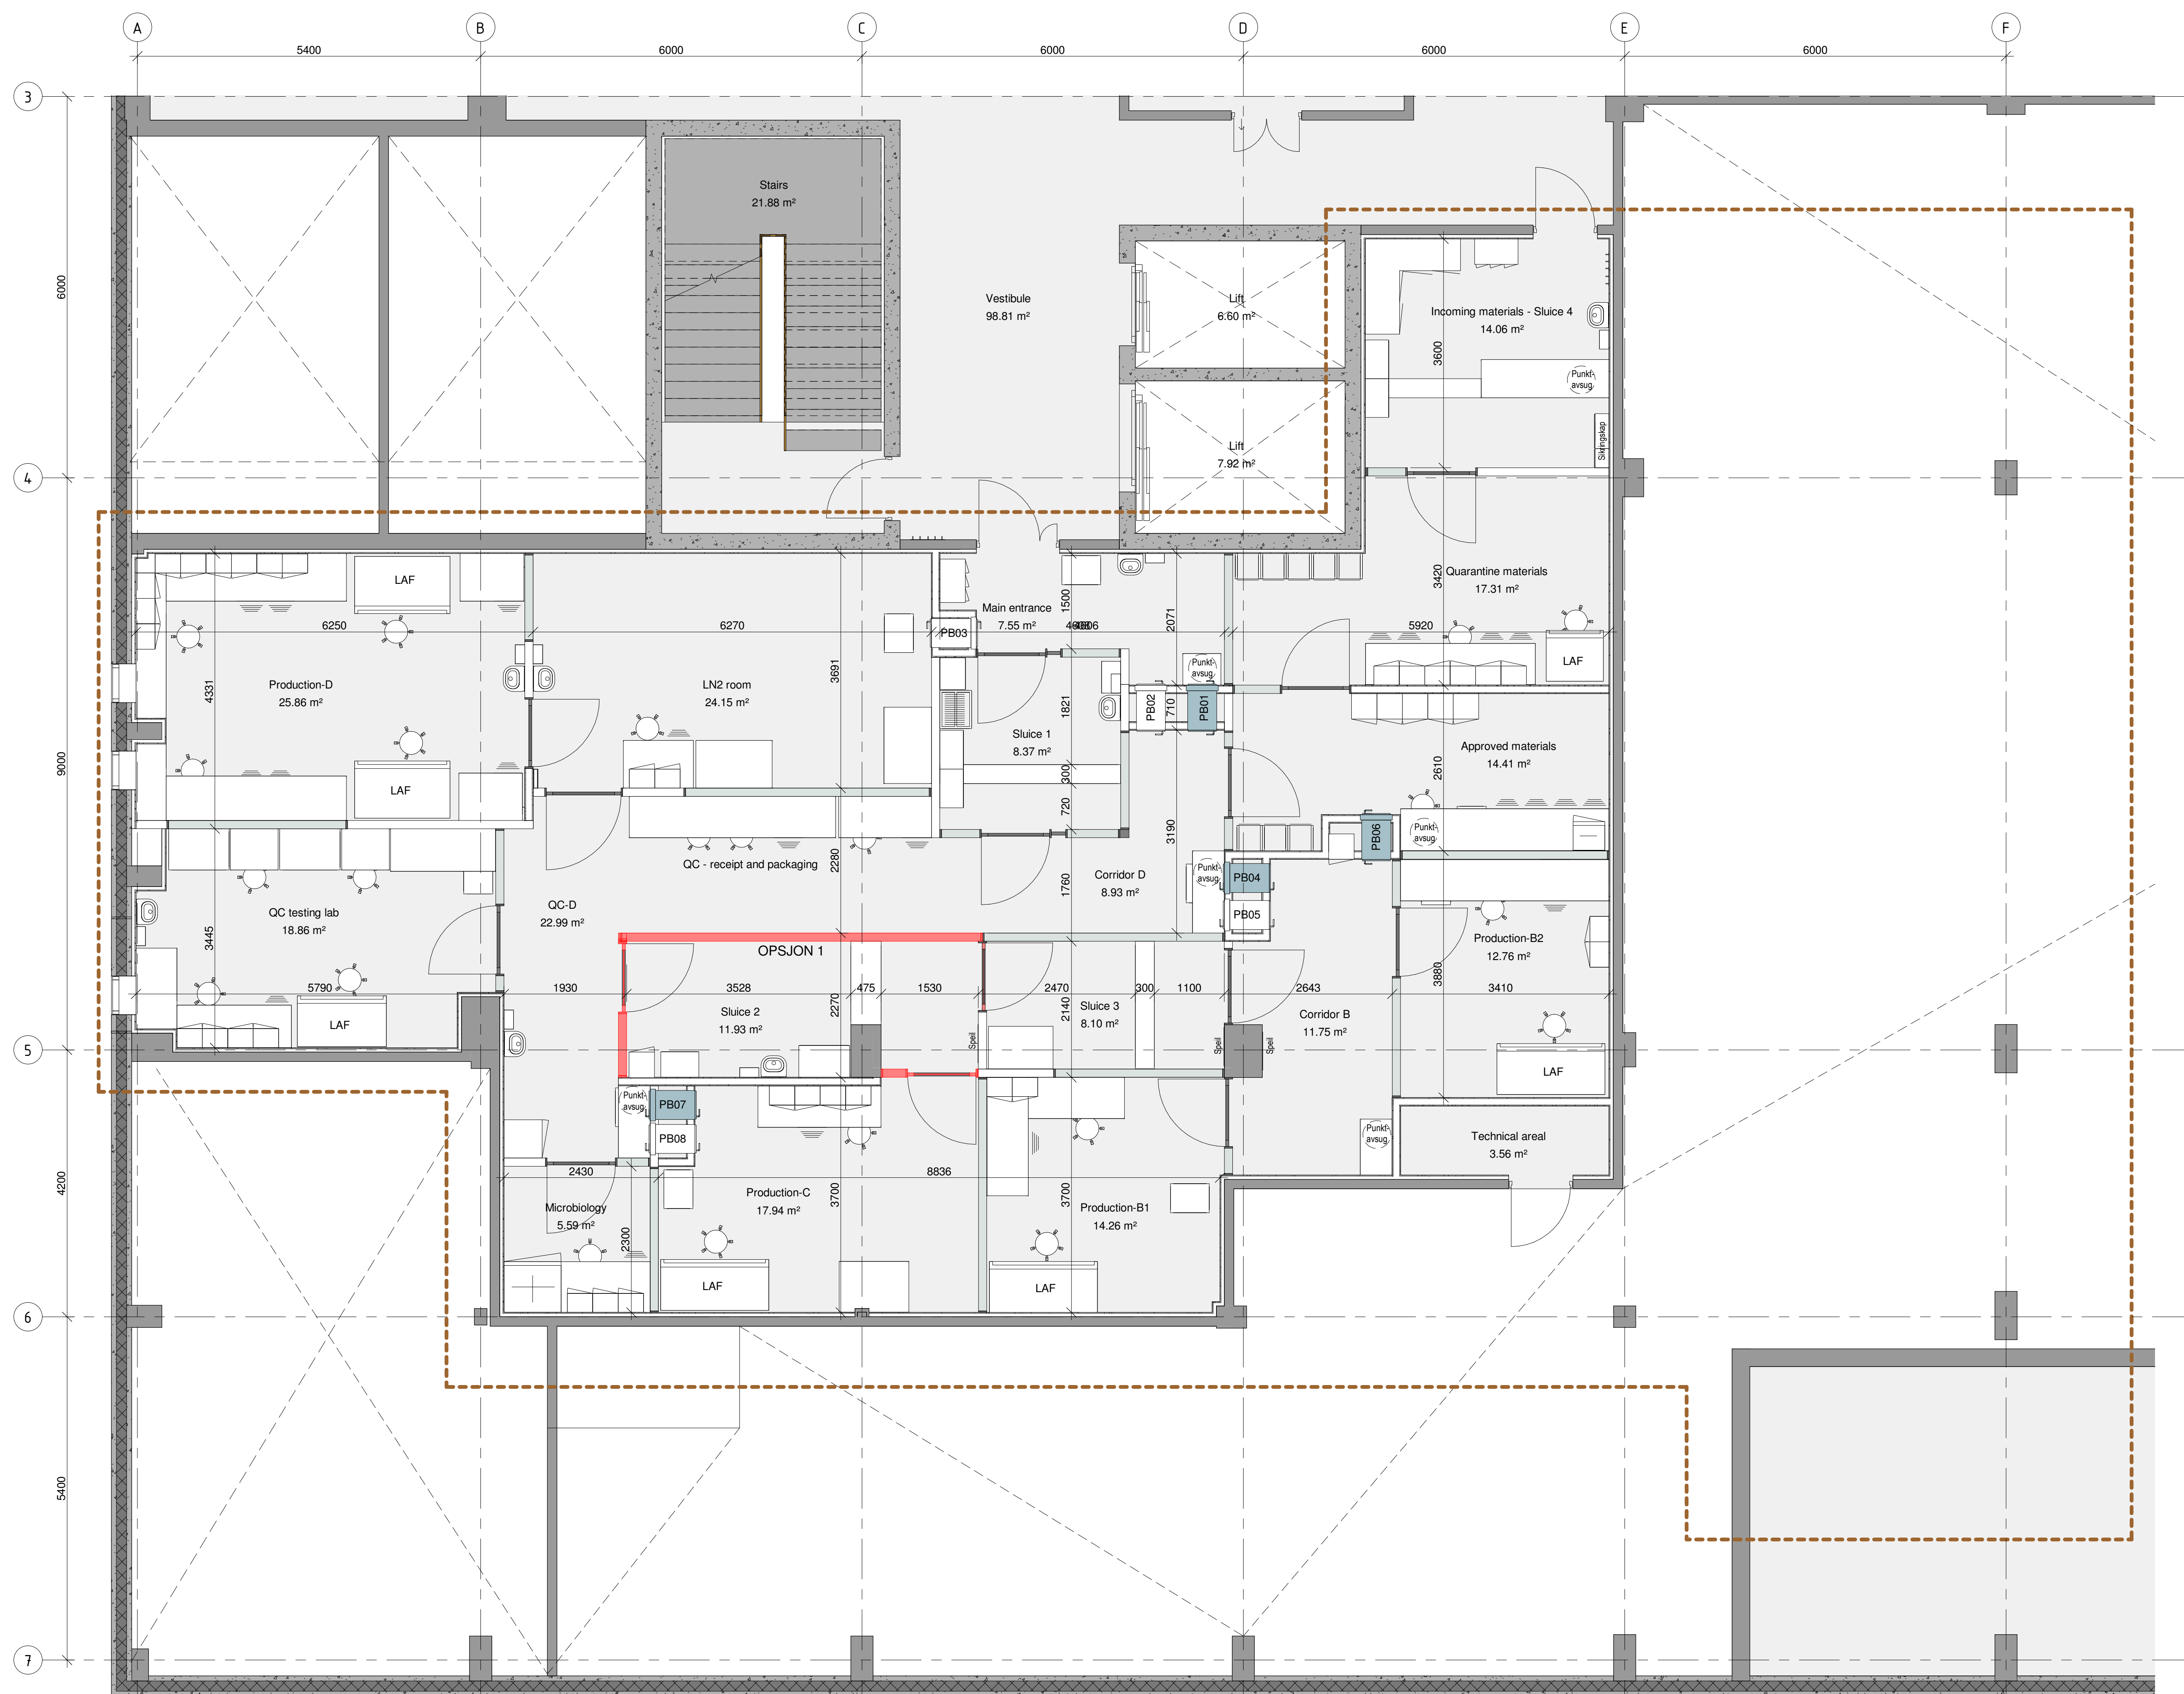

Plan 1M - Byggleveranse  
1 : 50

|            |                    |                |       |      |       |
|------------|--------------------|----------------|-------|------|-------|
| 1          | 2018-07-01         | Arbudsstegning | Tekst | KWH  | EOL   |
| Rev        | Date               |                | Tekst | Tegn | Kontr |
| Målestokk: | Tegningsnr.:       | Rev.:          |       |      |       |
| 1:50       | 33-01M-A-200-20-06 | 1              |       |      |       |



|                                          |                                    |                        |               |                          |  |
|------------------------------------------|------------------------------------|------------------------|---------------|--------------------------|--|
| Oppdragsnavn:<br>Prosjektkontoret        |                                    |                        |               |                          |  |
| Prosjekt:<br>Ex vivo                     |                                    |                        |               | Prosjektnr.:<br>1615     |  |
| Tegningsstatus:<br>Anbud                 |                                    |                        |               |                          |  |
| Tegningsnavn:<br>Plan 1M - byggleveranse |                                    |                        |               |                          |  |
| Dato:<br>2018-06-13                      | Tegnet av:<br>KWH                  | Kontrollert av:<br>EOL | Format:<br>A1 | Rev. dato:<br>2018-07-01 |  |
| Målestokk:<br>1:50                       | Tegningsnr.:<br>33-01M-A-200-20-06 |                        |               | Rev.:<br>1               |  |